



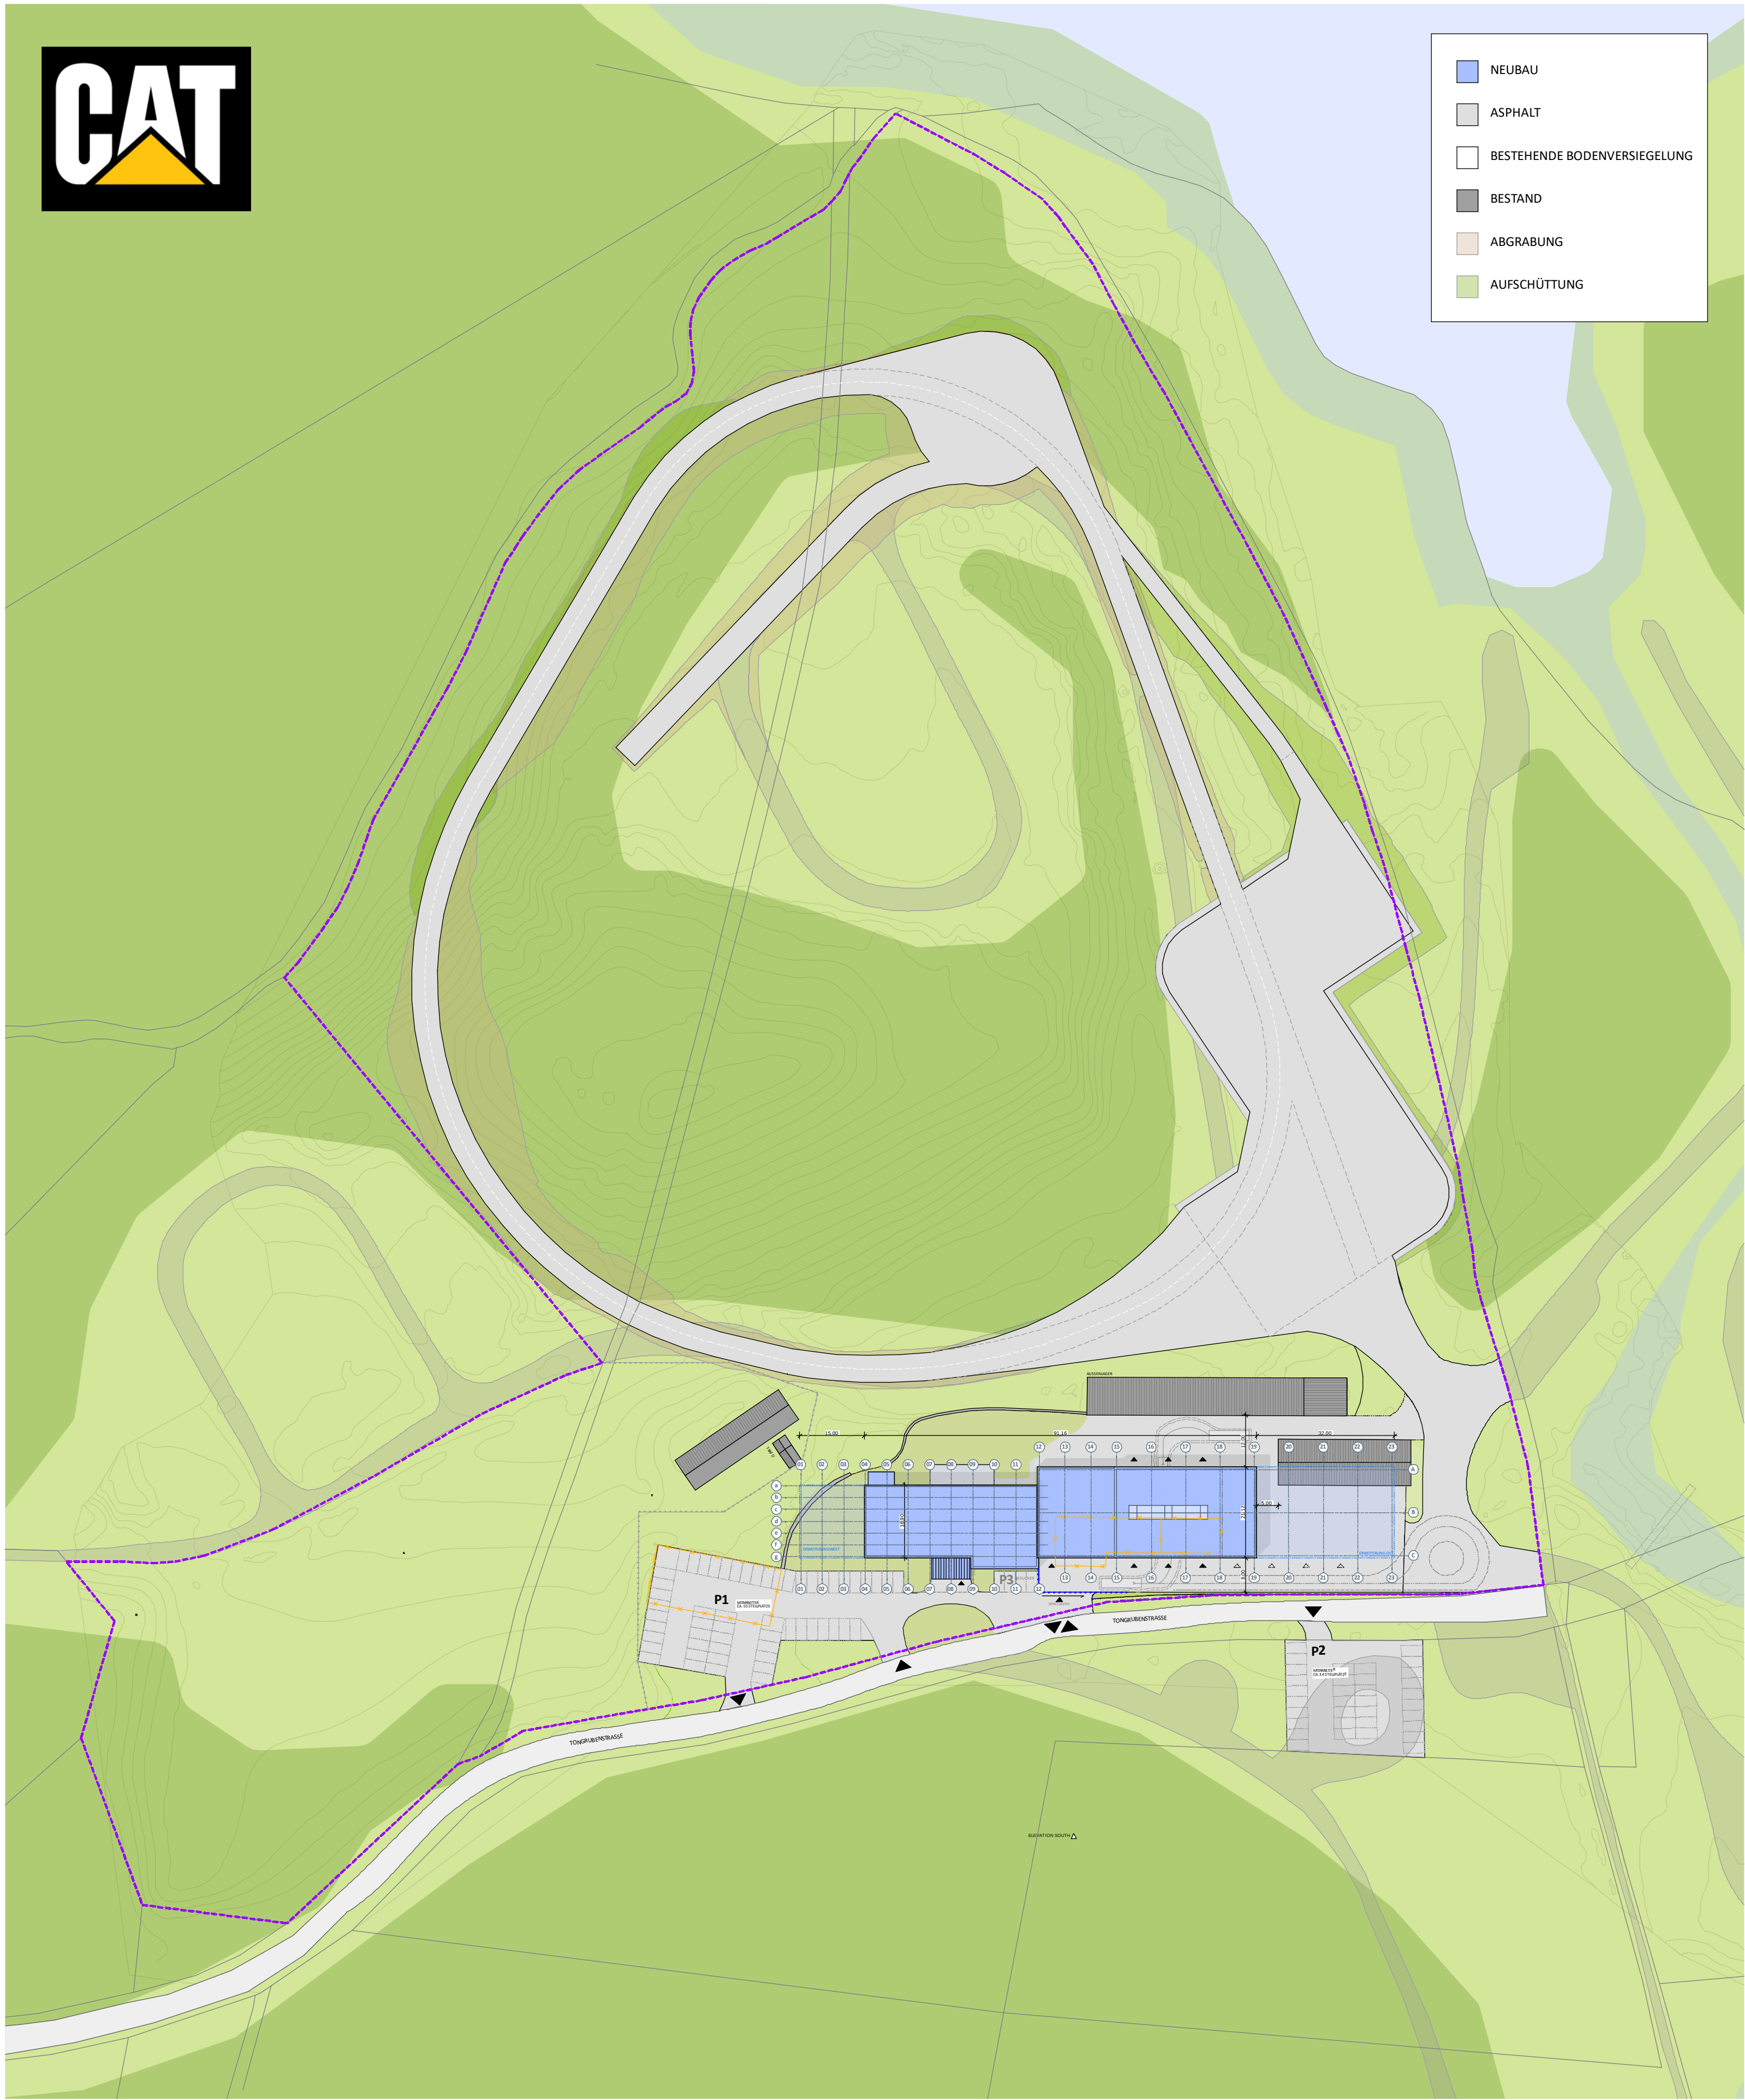


- NEUBAU
- ASPHALT
- BESTEHENDE BODENVERSIEGELUNG
- BESTAND
- ABGRABUNG
- AUFSCHÜTTUNG




LAGEPLAN

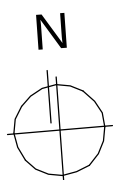


MASSSTAB 1:1000
0 25 50 75 100 m

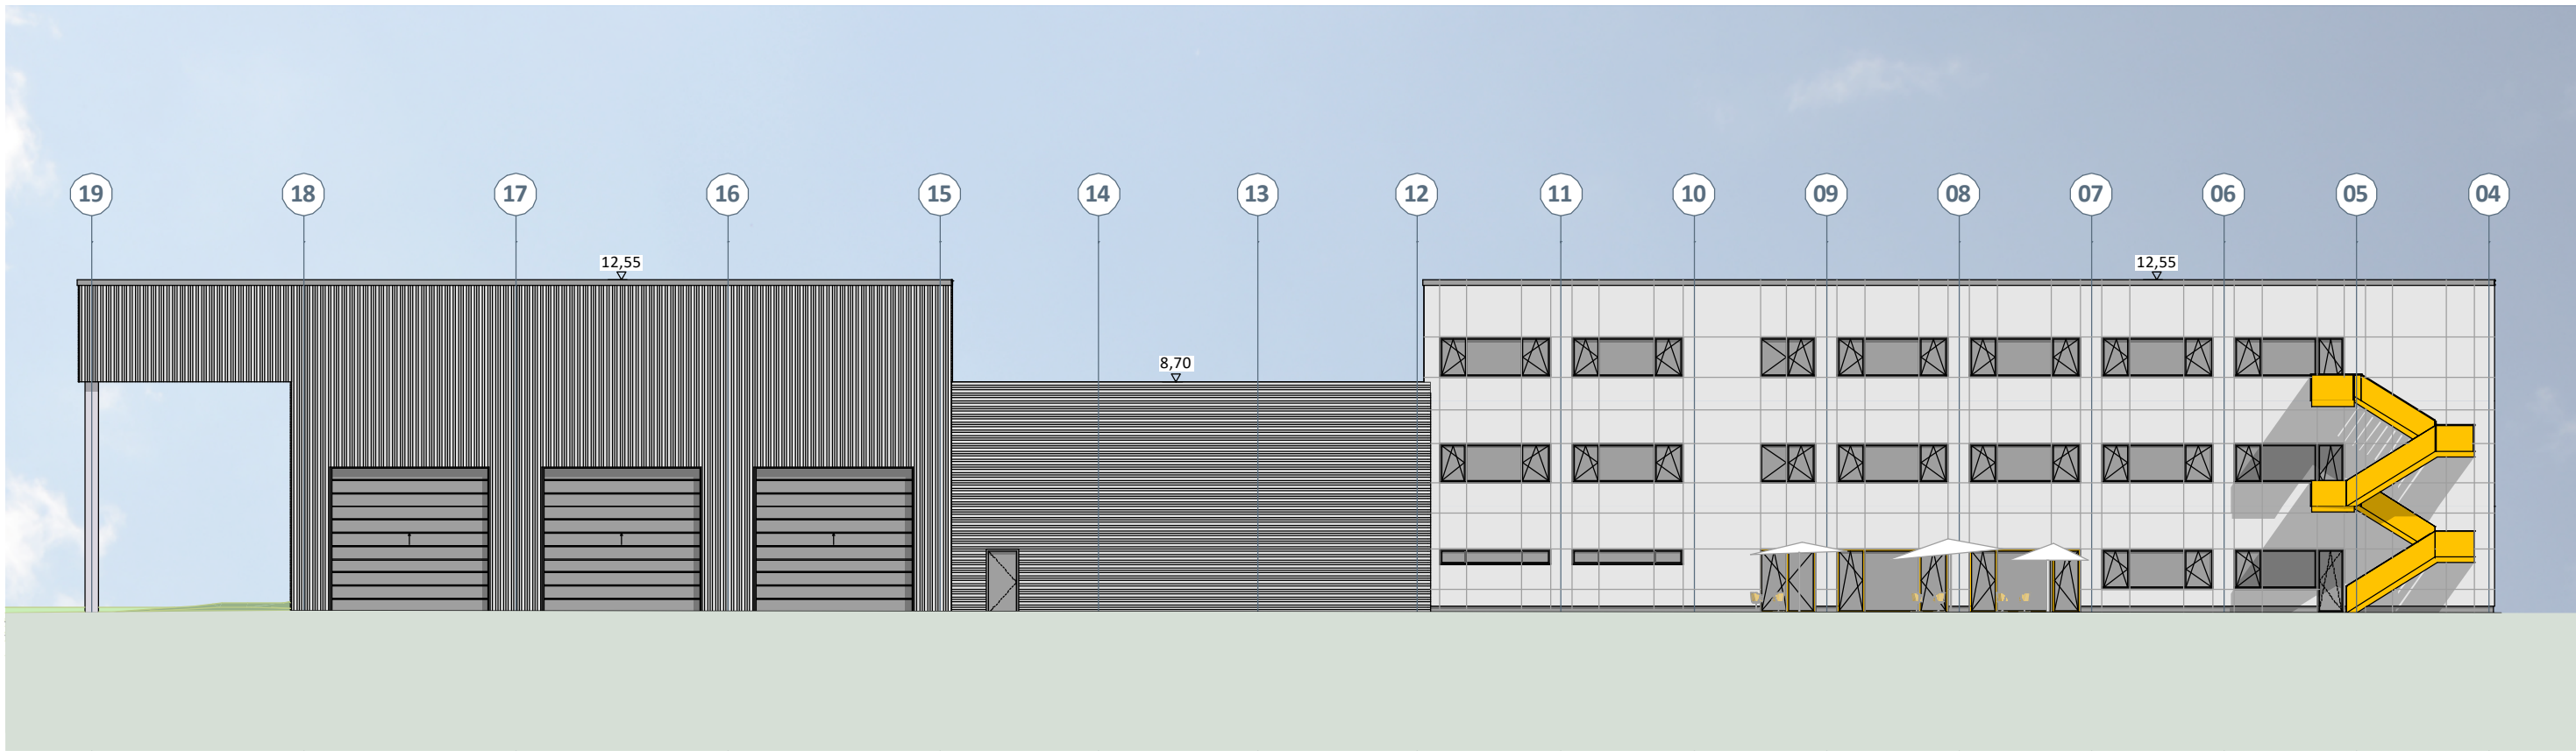


ANSICHT NORD

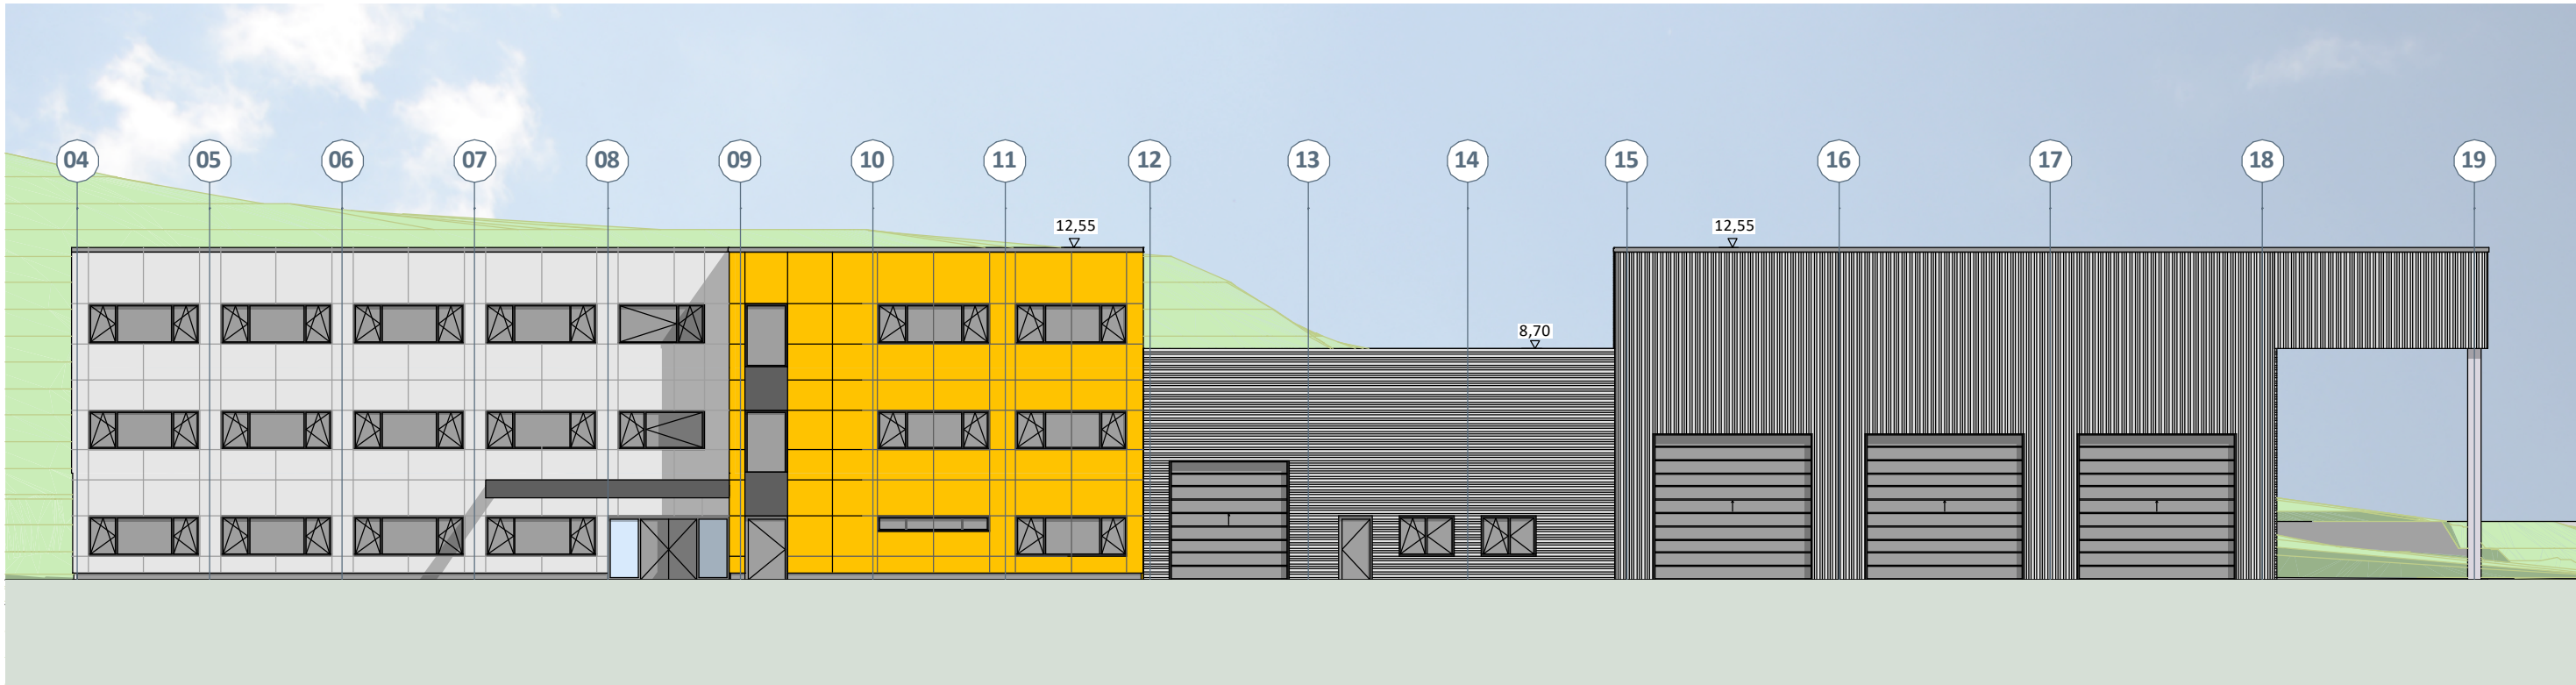

ANSICHT SÜD

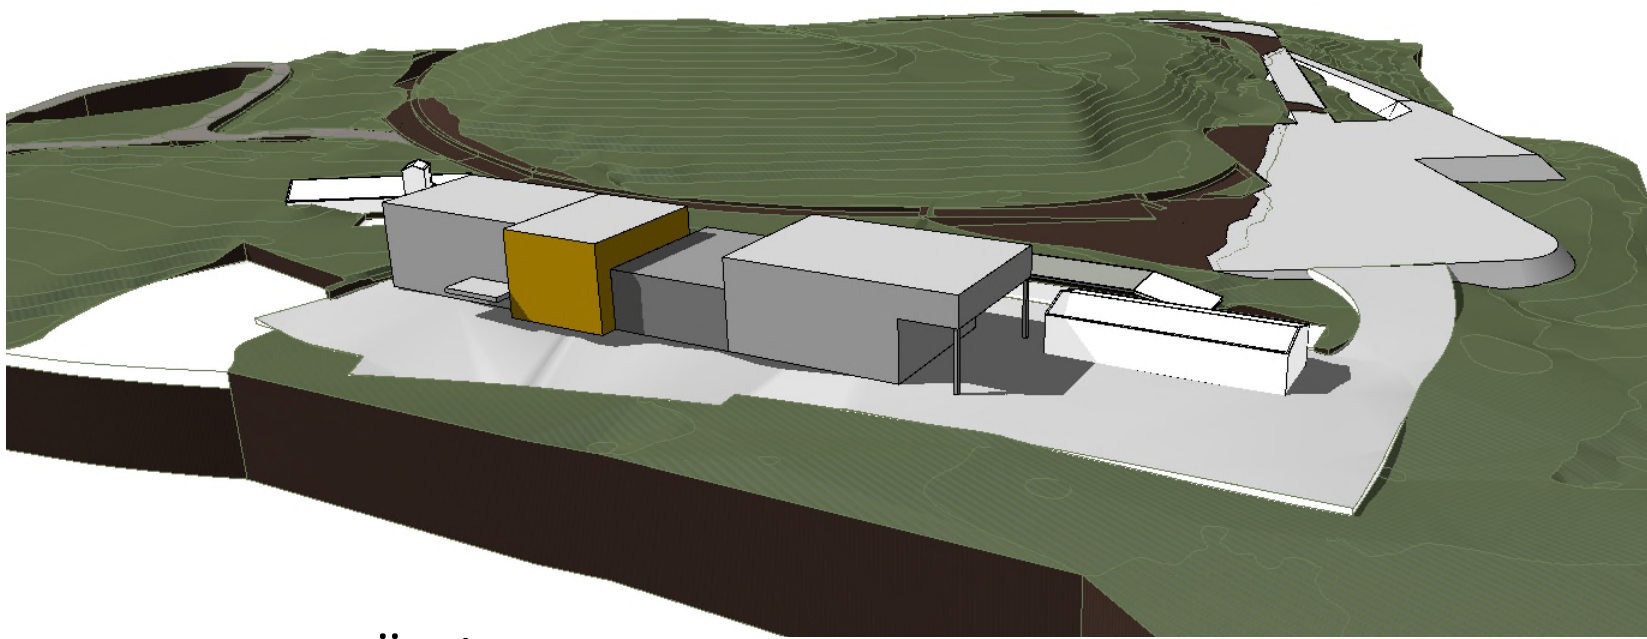


PERSPEKTIVE SÜD/ OST

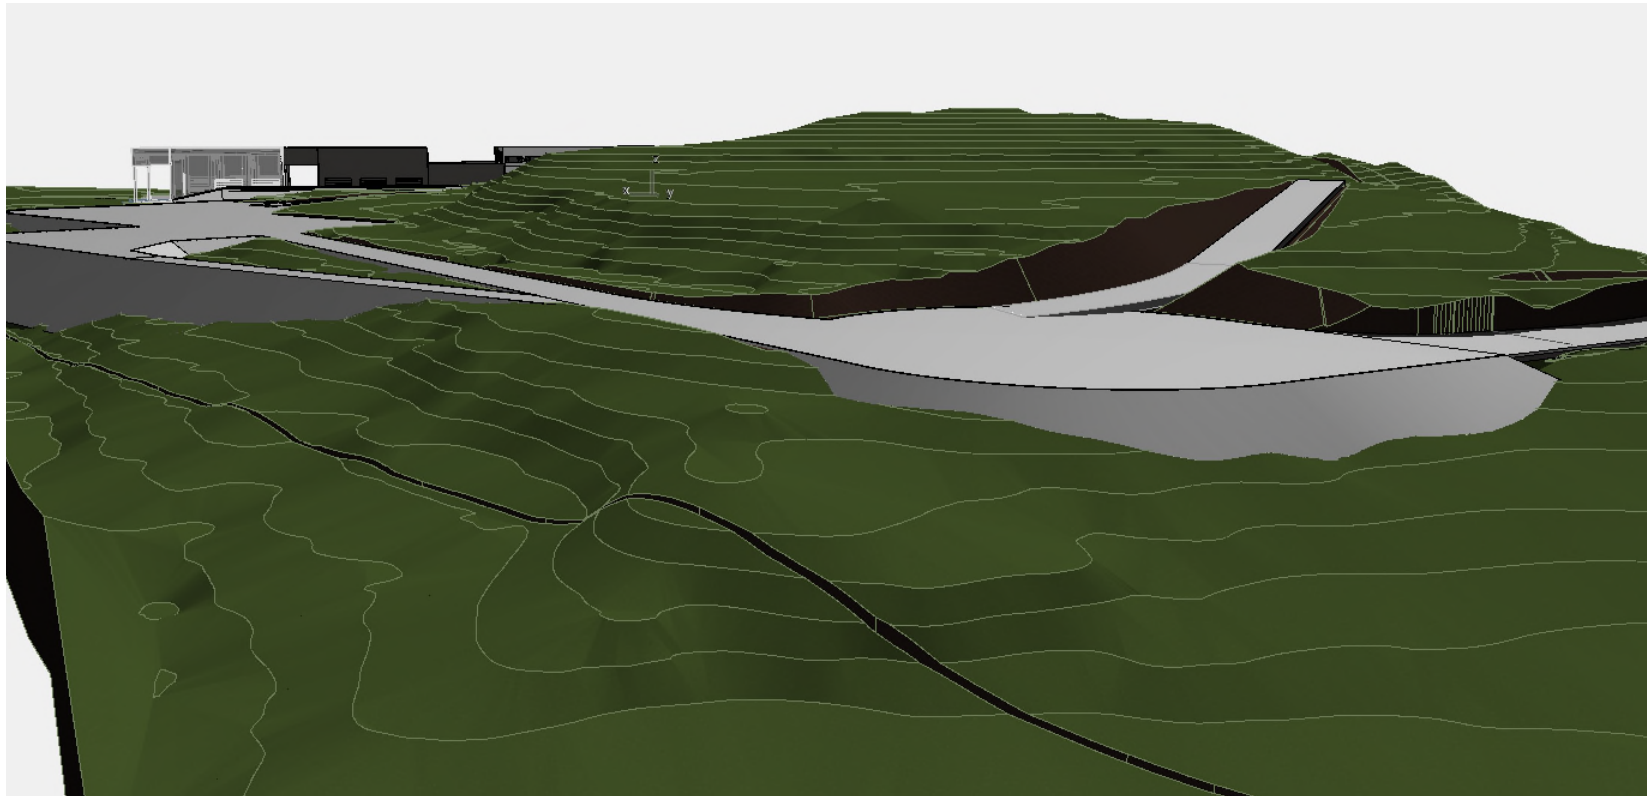

PERSPEKTIVE NORD/ OST

ÜBERSICHT

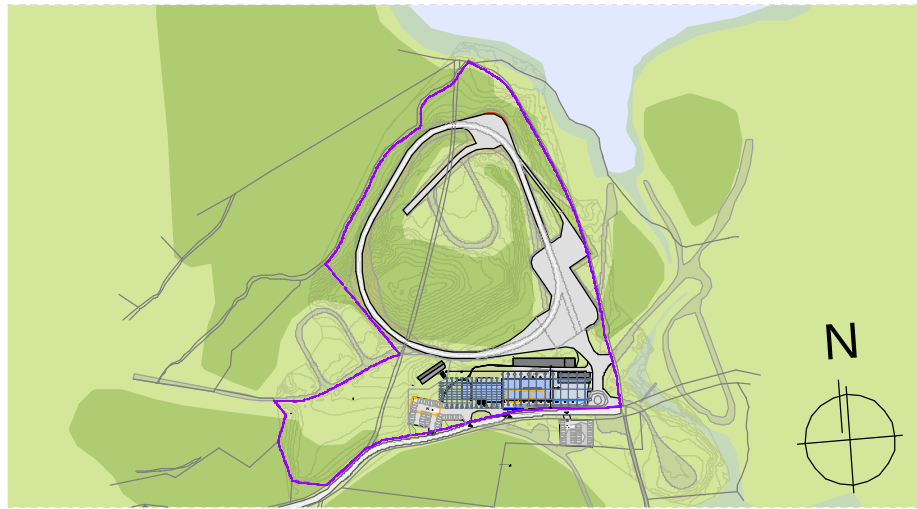

PROJEKTNR.:	P380
PLANNR.:	01
VERSION	06

VORHABENPLAN / ERSCHLIESSUNGSPLAN

BAUVORHABEN: NEUBAU EINES ENTWICKLUNGSZENTRUMS MIT TESTGELÄNDE

PROJEKT:	EDC Klardorf		
PLANINHALT:	Vorhabenplan / Erschliessungsplan		
MASSSTAB:	DATUM:	GEZEICHNET:	
M 1:1000	12.02.2025	f.burget	
DATEINAME:	GRÖSSE:		
P380-01-V0-XX Gelände.pln	0,90 x 1,14		
BAUHERR:	EDC European Excavator Design Center GmbH Karl-Rapp-Str. 1 92442 Wackersdorf		
GRUNDSTÜCK:	FLURST. NR. GEMARKUNG: EIGENTÜMER:		
PLANUNG:	SPITZNER PROJEKT GMBH & CO.KG KILIAN SPITZNER ARCHITEKT FRANKENSTRASSE 7 D-93059 REGENSBURG T. +49 .941 .502796 .0		

SPITZNER PROJEKT