




LAGEPLAN

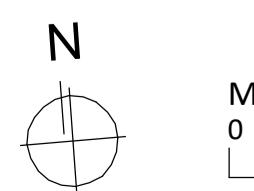

MASSSTAB 1:1000
0 25 50 75 100 m

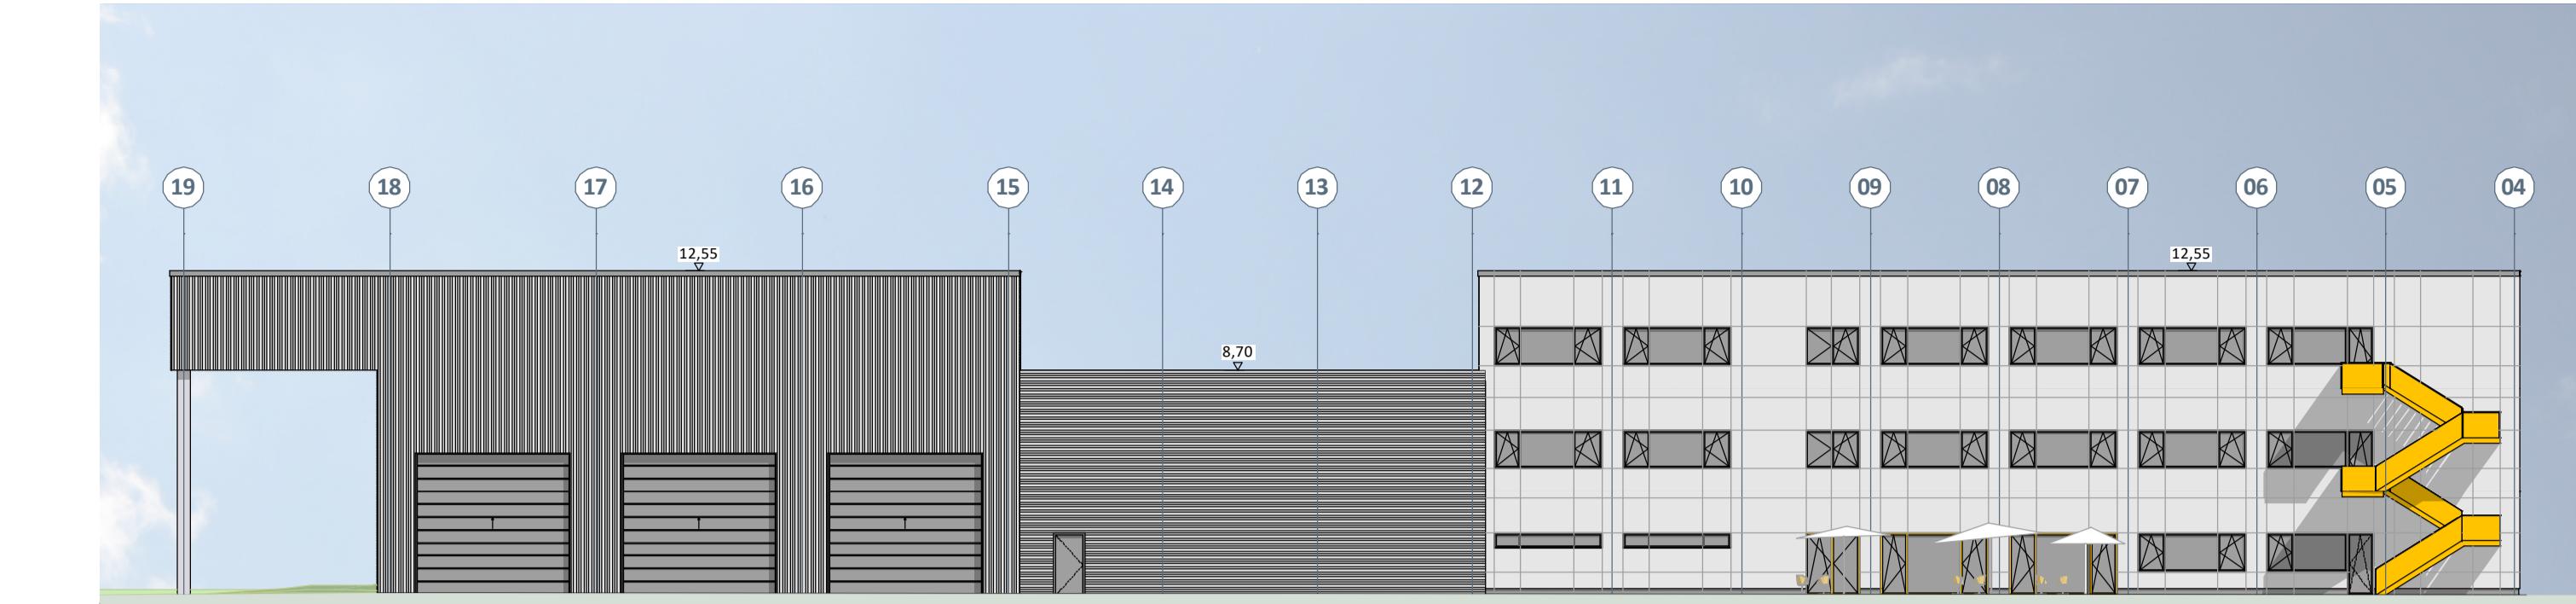


ANSICHT NORD

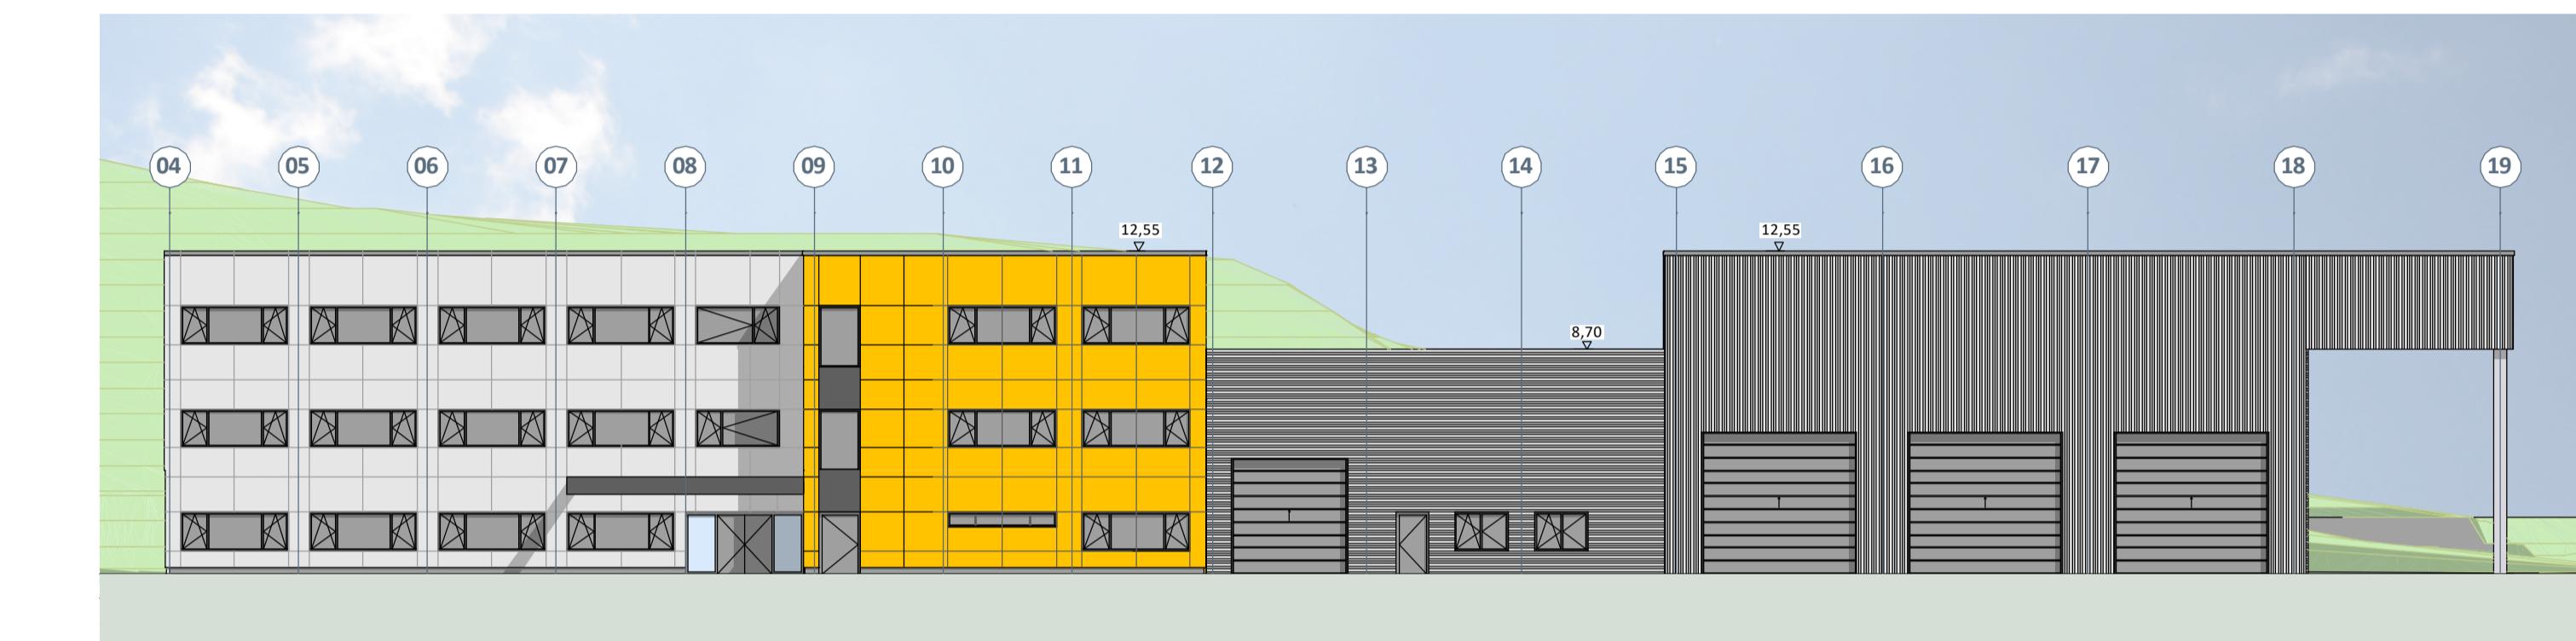

ANSICHT SÜD





PERSPEKTIVE SÜD/ OST




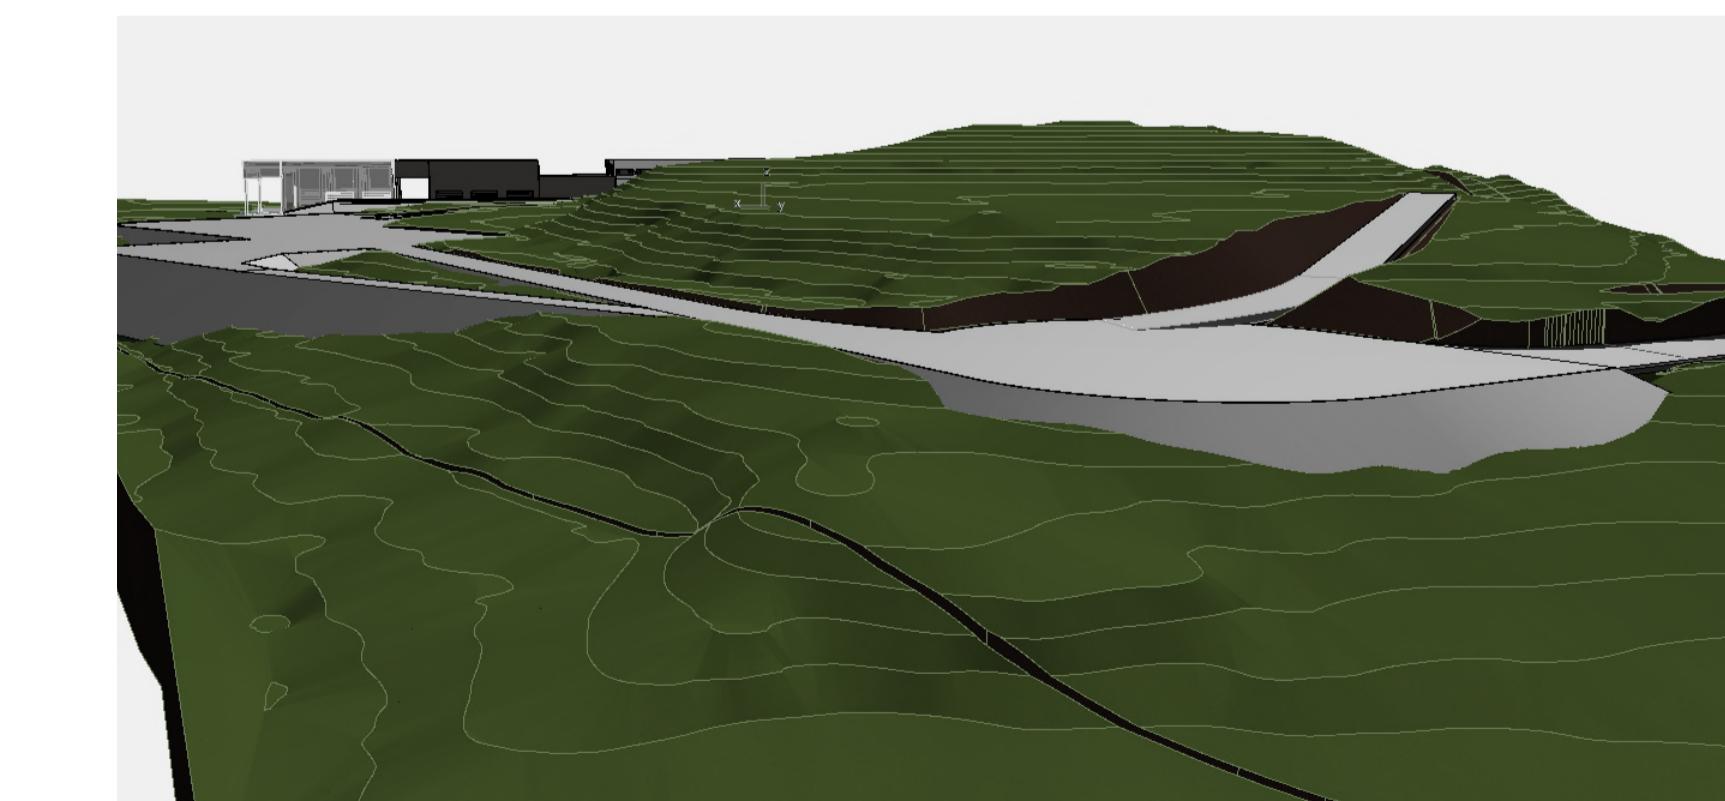


PERSPEKTIVE NORD/ OST

PROJEKTNR.:	P380	
PLANNR.:	01	
VERSION:	09	
MASSSTAB:	M 1:1000	DATUM: 19.11.2025
DATEINAME:	P380-00-VO-XX Gelände.pln	GEZEICHNET: f.burget
BAUHERR:	EDC European Excavator Design Center GmbH Karl-Rapp-Str. 1 92442 Wackersdorf	GROSSE: 0,90 x 1,14
GRUNDSTÜCK:	FLURST. NR. GEMARKUNG: EIGENTÜMER:	
PLANUNG:	SPITZNER PROJEKT GMBH & CO.KG KILIAN SPITZNER ARCHITEKT FRANKENSTRASSE 7 D-93059 REGENSBURG T. +49 941 502796 0	

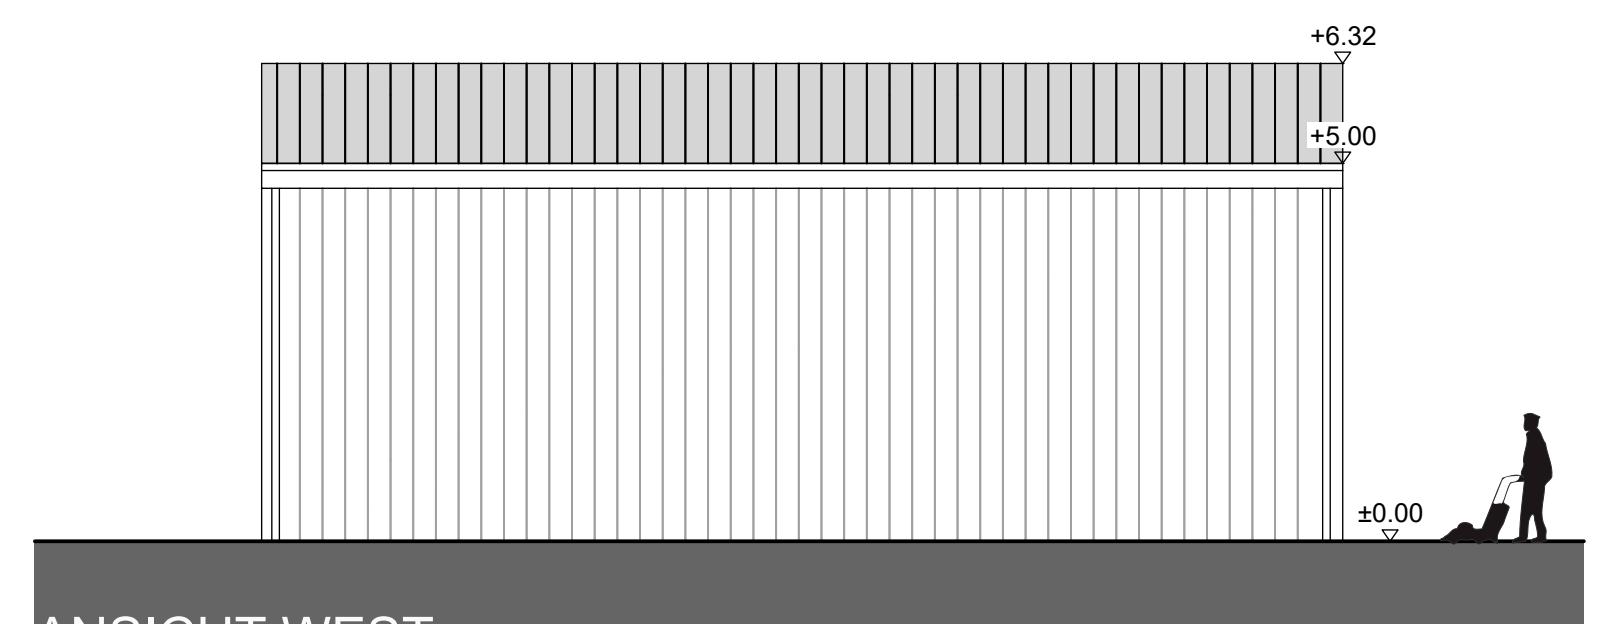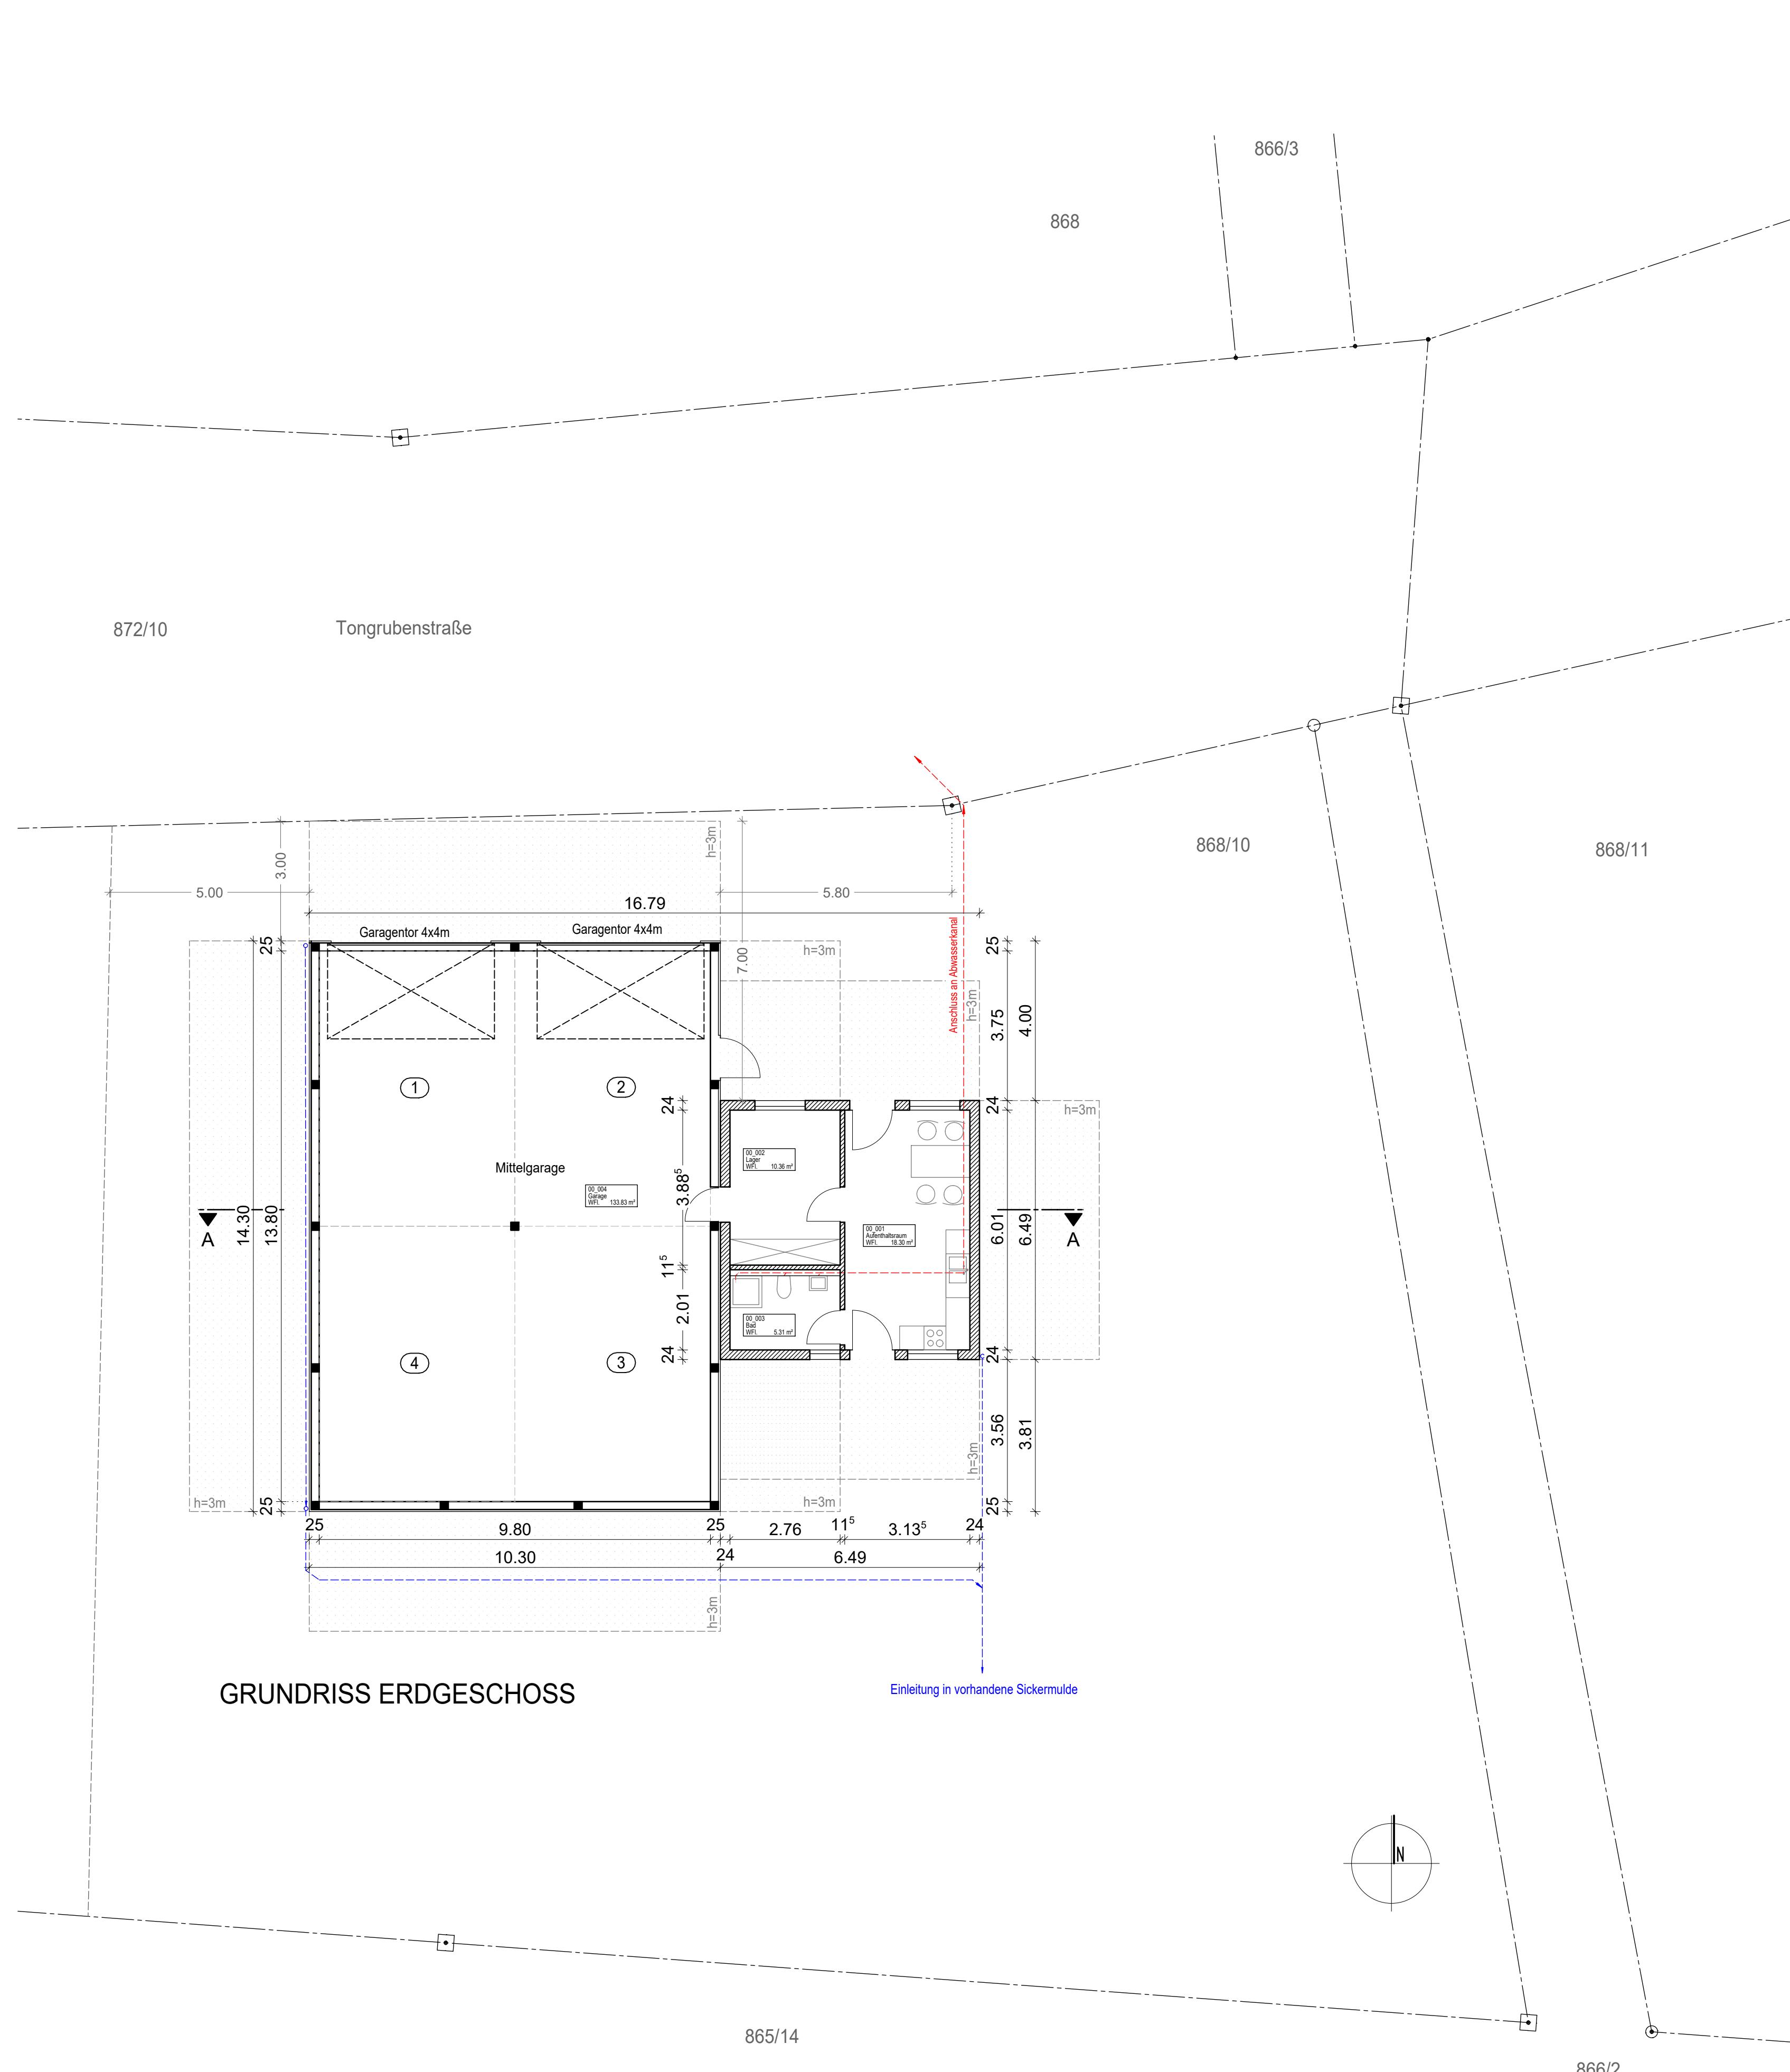

- Die Eingabeplanung ersetzt keine Werkplanung
 - Alle Maße sind vor Ort zu überprüfen
 - Alle tragenden Bauteile nach Statik
 - Wärmeschutz nach aktueller EnEV
 - Schallschutz min. nach DIN 4109

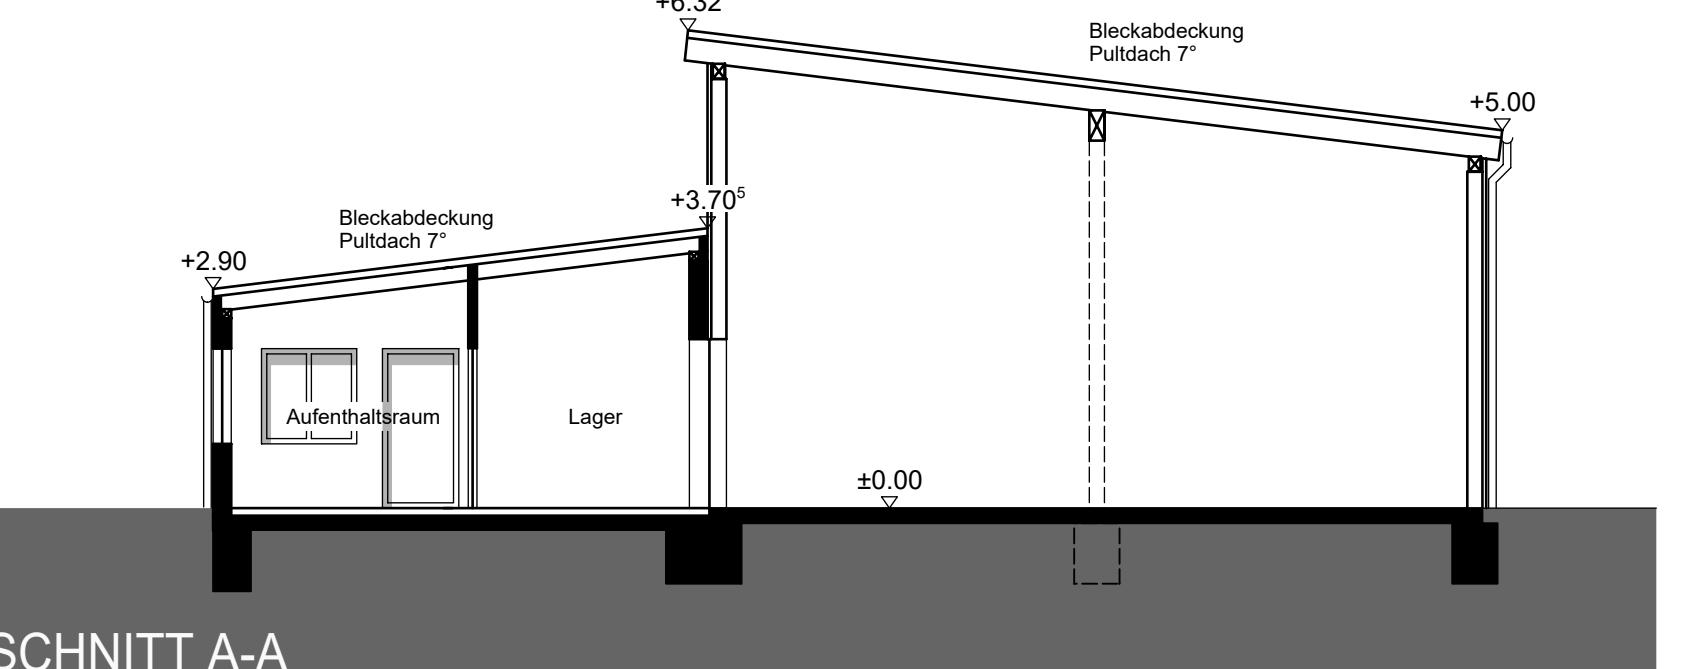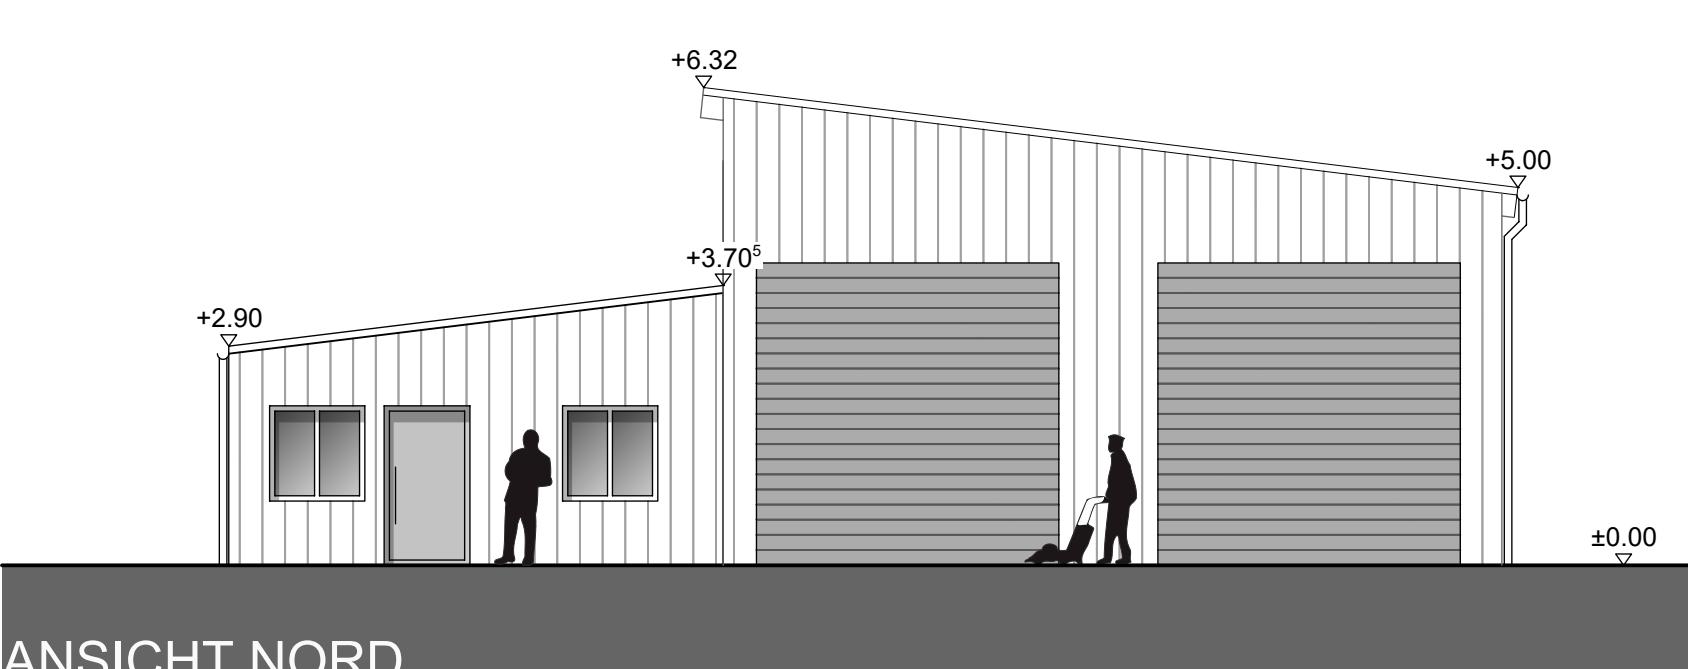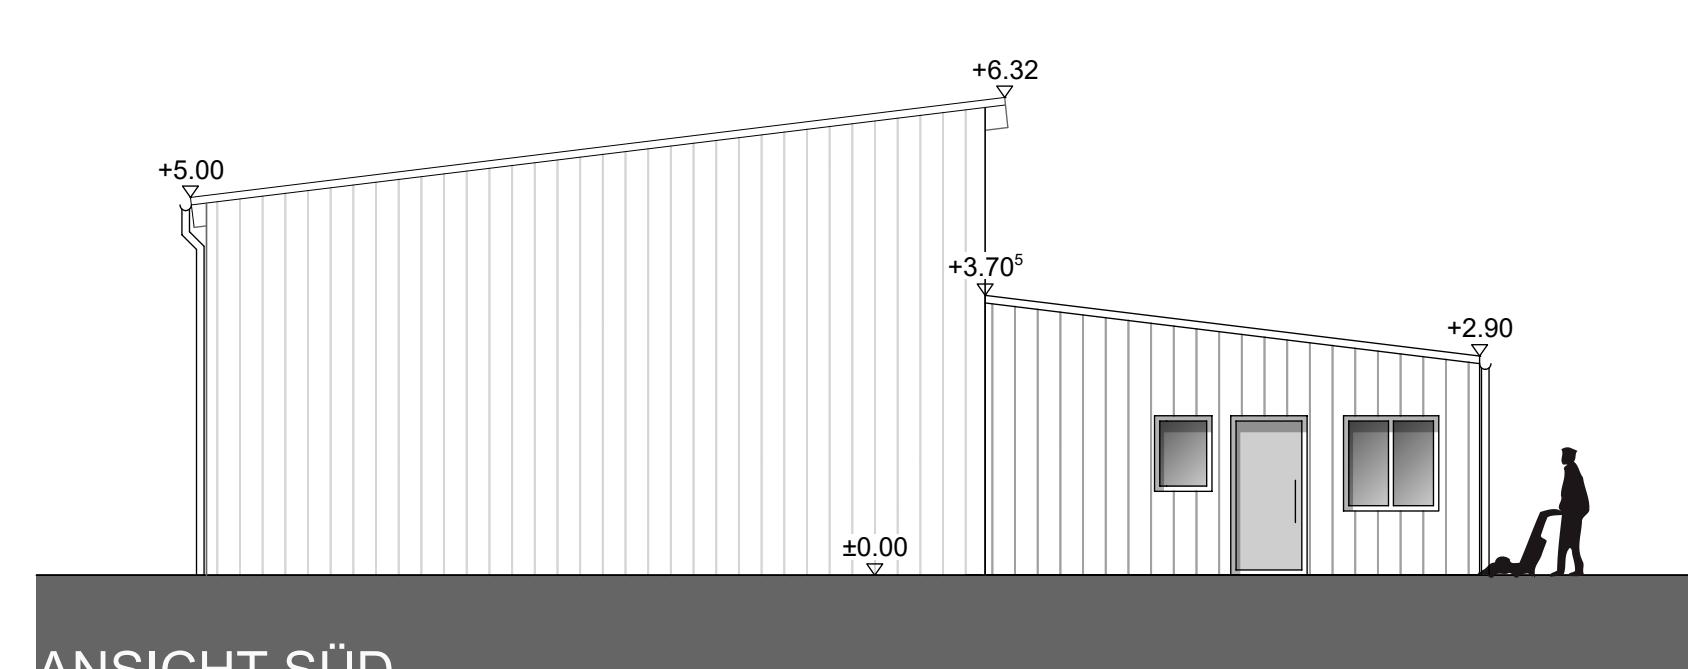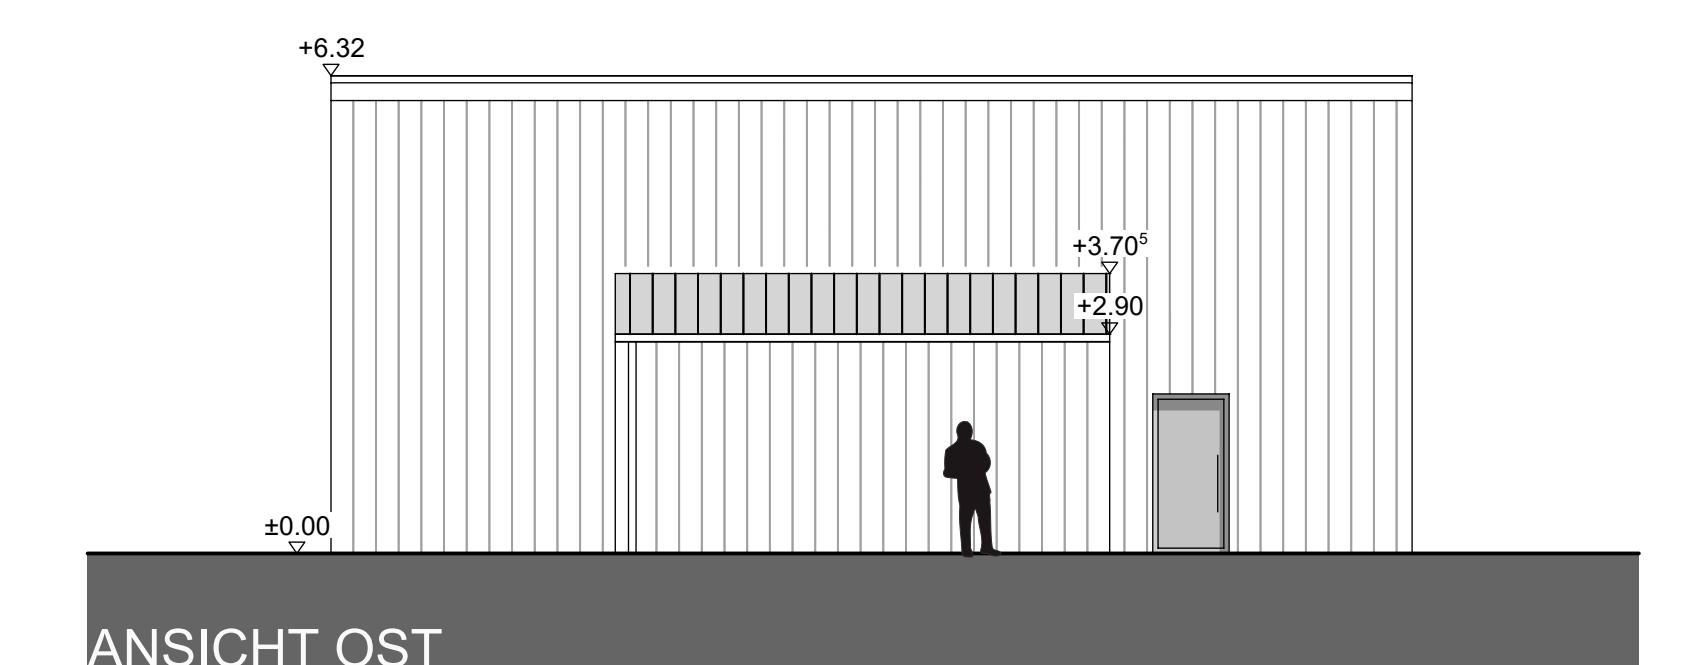

EINGABEPLANUNG

BAU-
MÖBLAWAREN

EUBAU EINER MITTELGARAGE MIT NEBENGEBAÜDE ERRICHTUNG VON 4 STELLPLÄTZEN

PLANINHALT

RUNDRISSE, ANSICHTEN, SCHNITT
1/100

J.-Nr.: 2513
J.-Nr.: E01 Index: a
gez. Nguyen
Datum: 01.09.2025

BAUORT

I.-Nr. 868/10; Gemarkung Klardorf
Löbnergrubenstraße, 92421 Schwandorf

BAUHERR/

schmidt Grundstücksverwaltung GmbH & Co.KG,
schießstättengasse 2 92421 Schwandorf

NACHBARN

PLANUNG

CHÜLLERarchitekten gmbh
schelhofer str. 12, 92421 schwandorf
09431-751941, fax. 09431 751942
info@schuellerarchitekten.de

petra schüller - dipl.ing. architektin (fh)