


Baulinienfestsetzung für den Strasseneinbau „An der Spinnbahn“ in Schwandorf.

M - 1:1000

Weinberg

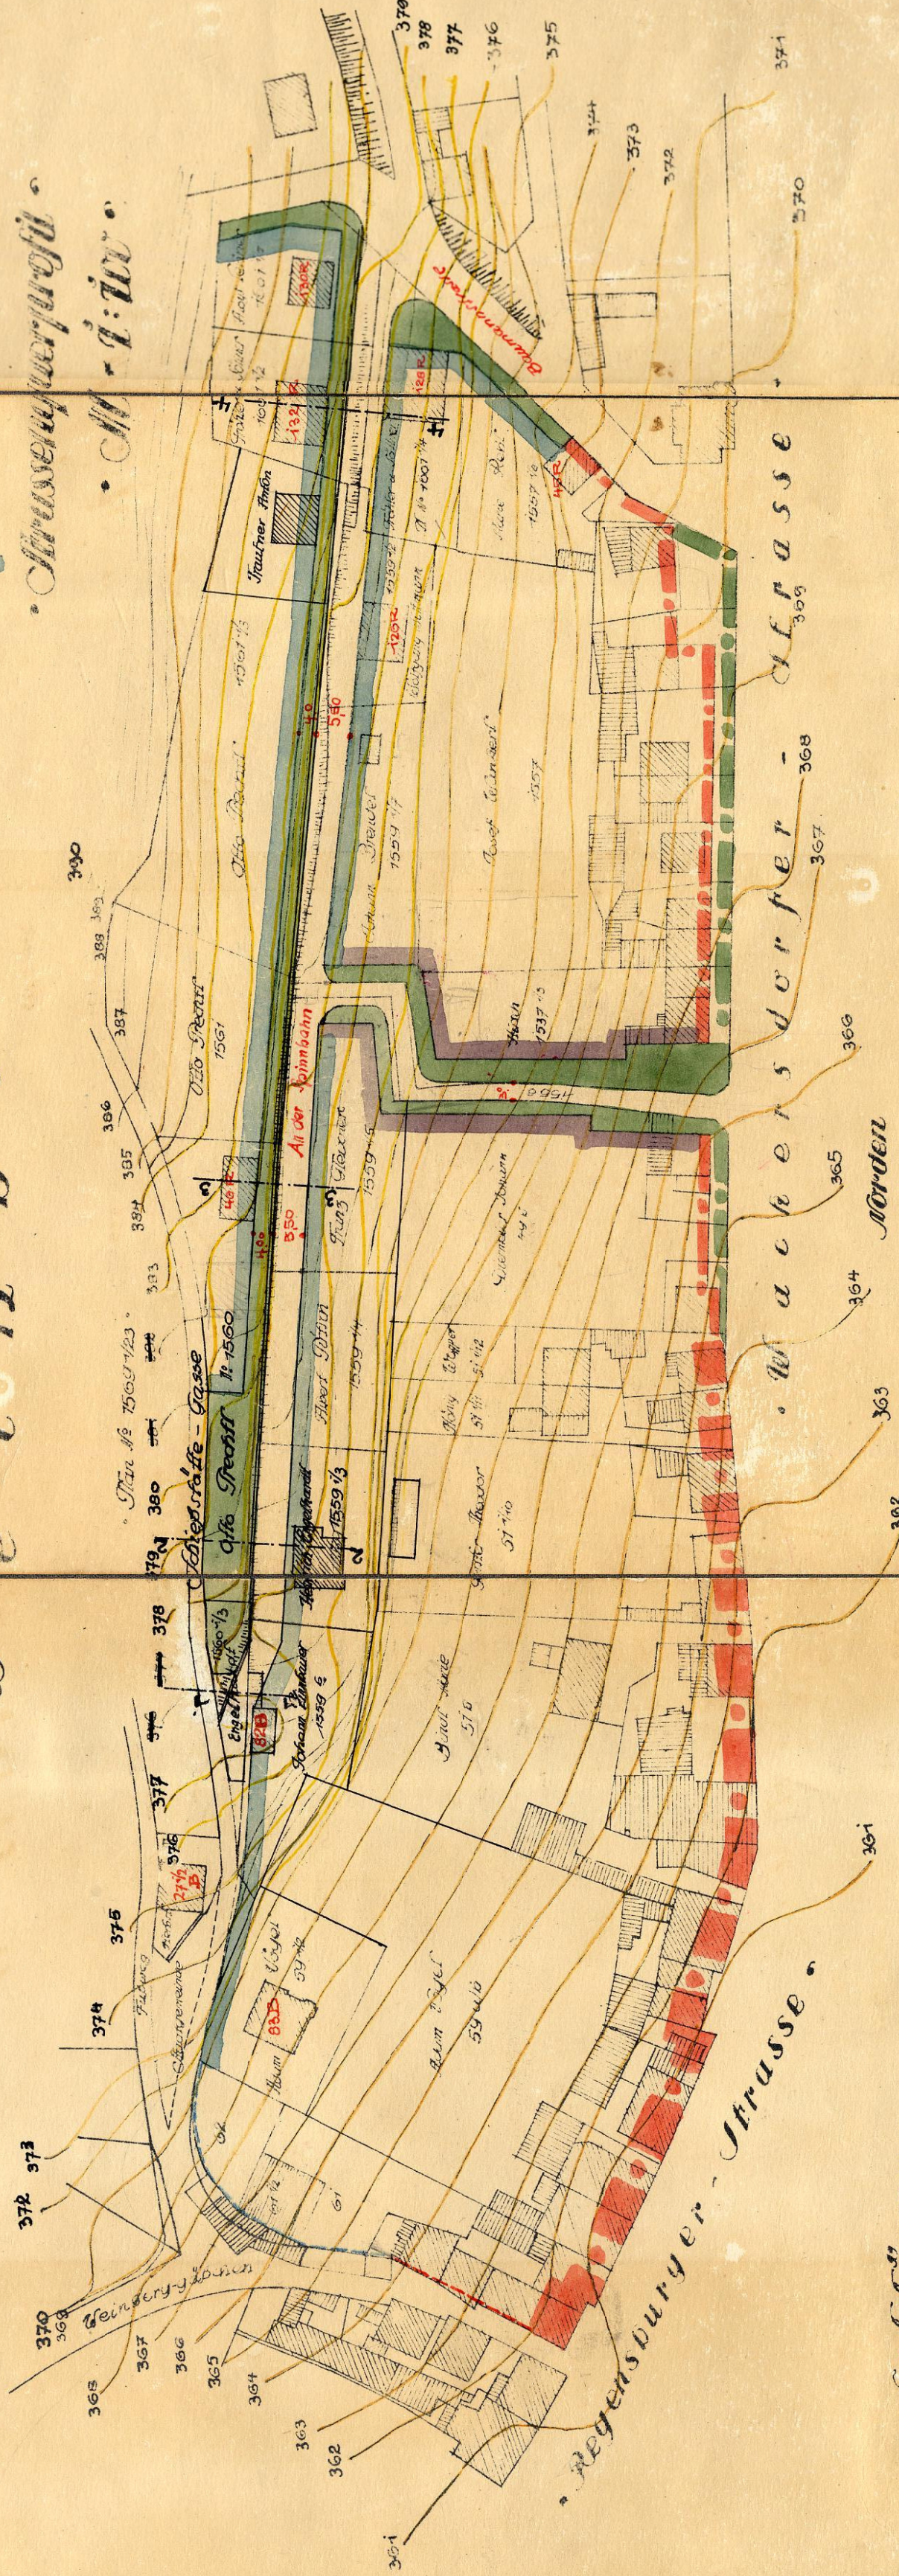

Ortskarte:


Baulinien, hinter die nach Belieben zurückgerückt werden können.

Seitliche Begrenzungsgrenze - Nr. 100/101.

Torgartenanlagen - Nr. 100/102.



Heinrich

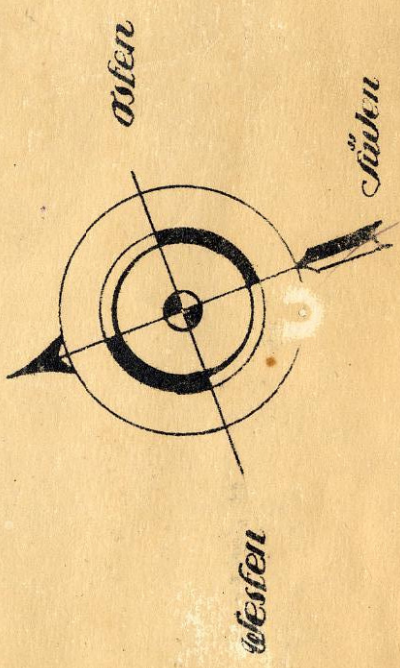

Schwandorf, den 20. I. 27.

Stadtkommission:
H. W. W. W.