


Baulinienfeststellungsplan für das Kreuzbergviertel (östl. Teil) in Schwandorf.

Strassenprofile.

1:200.

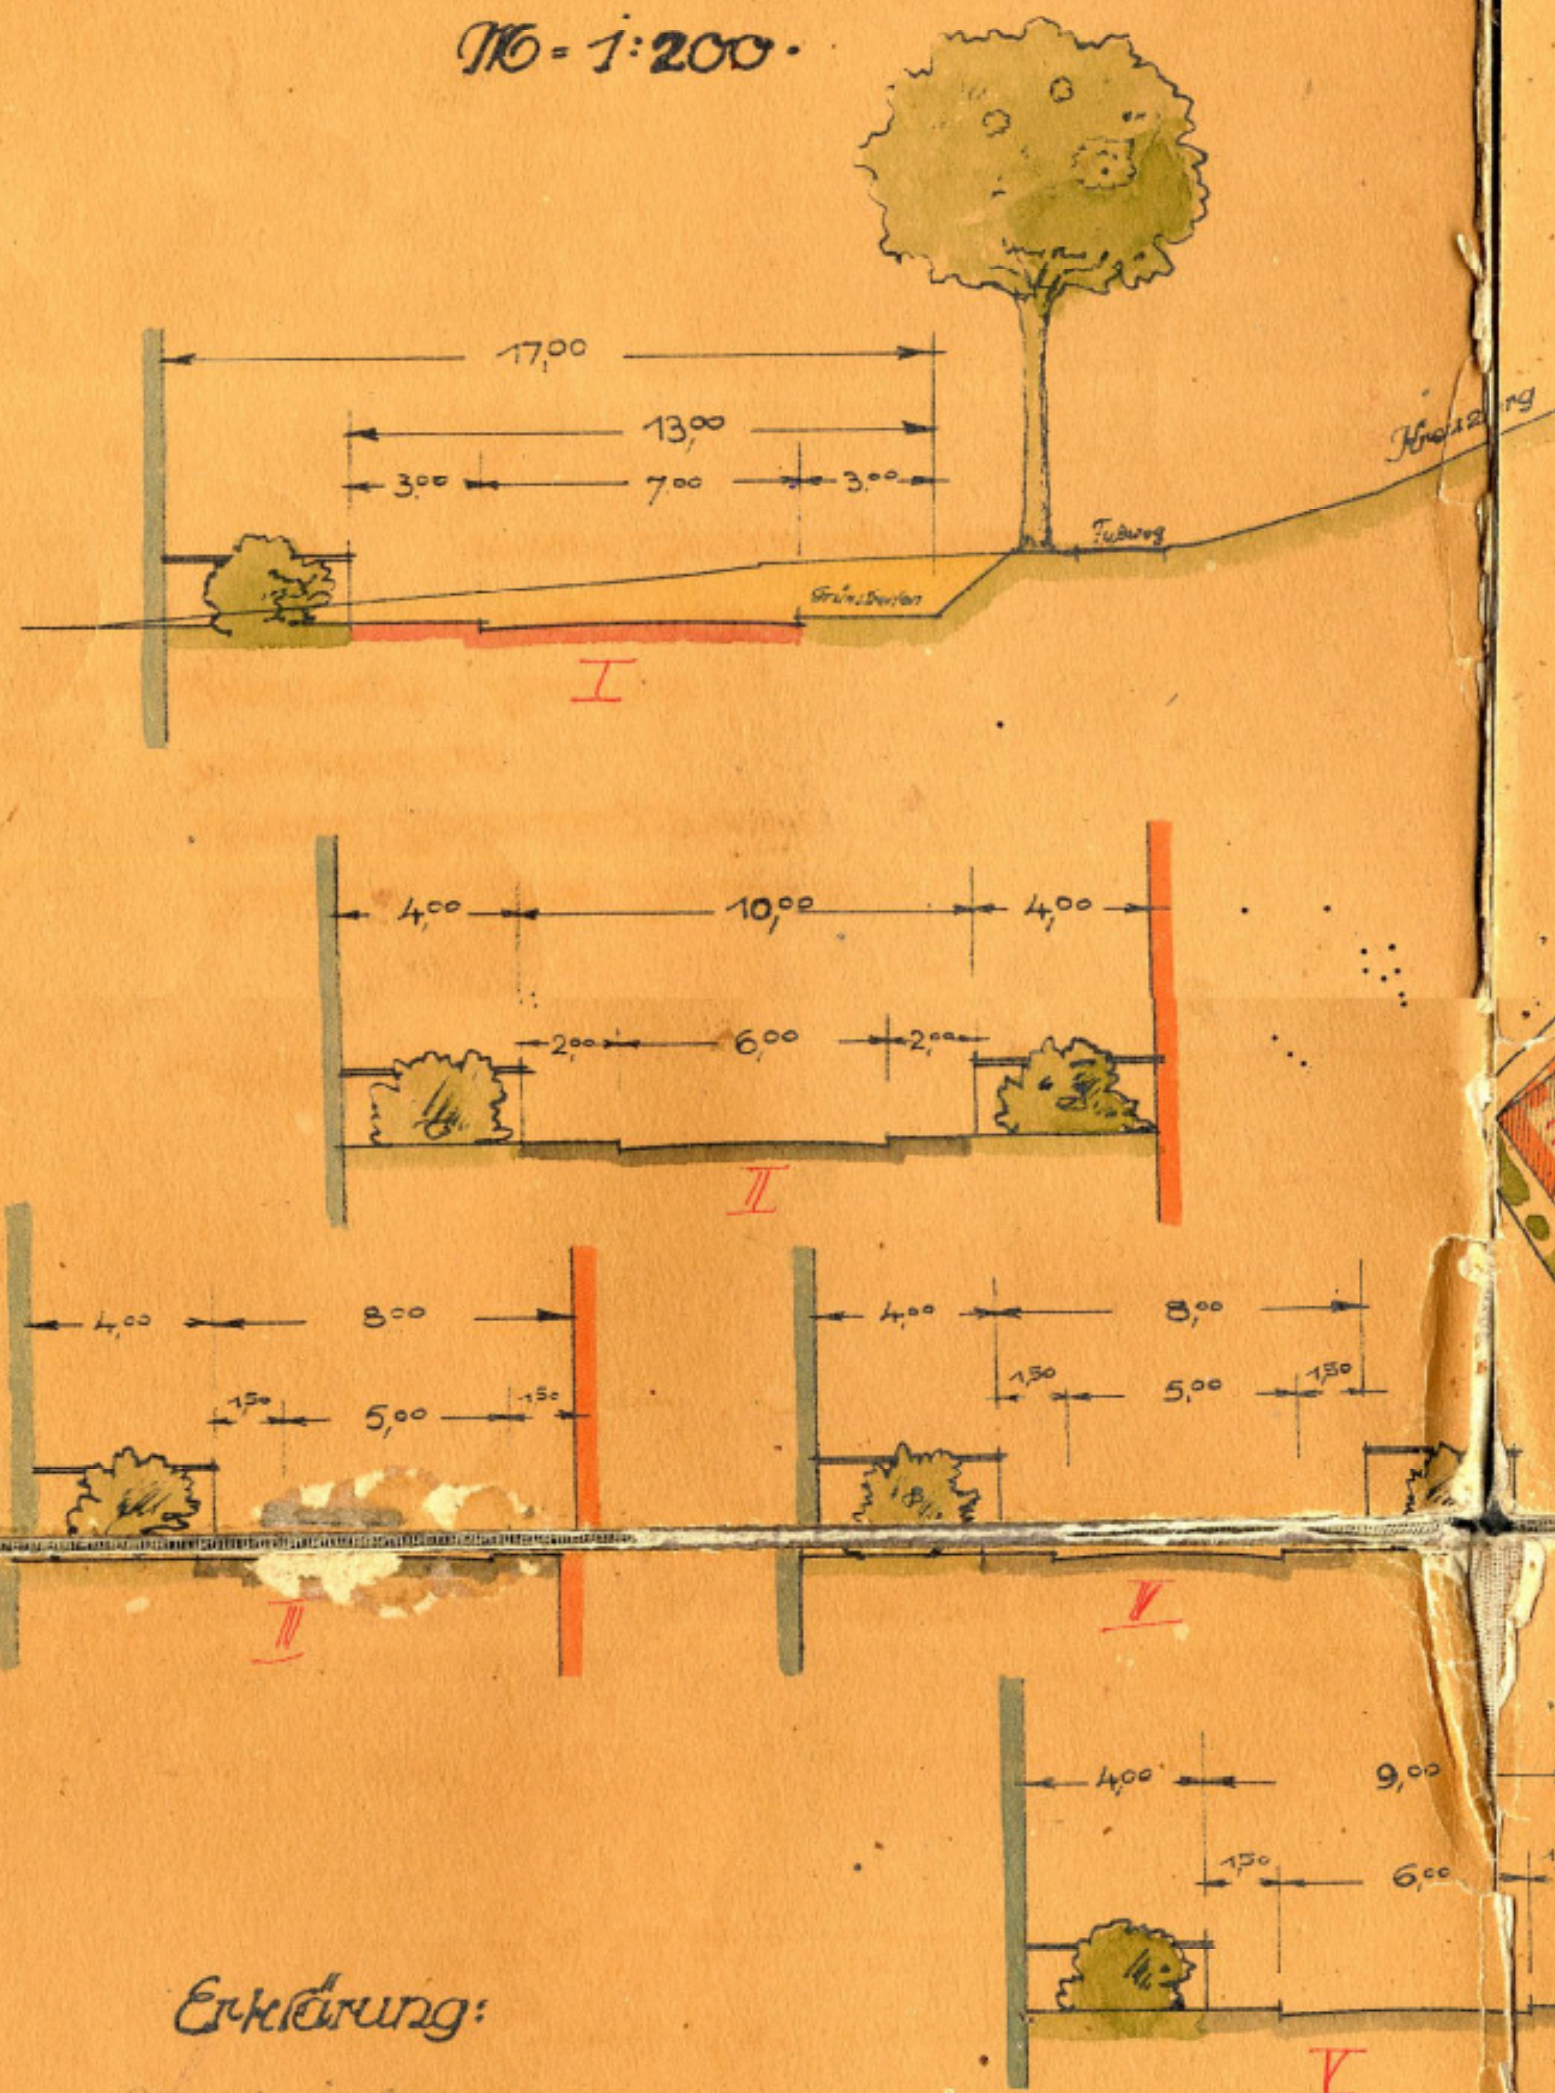

Erklärung:

- Baulinie (offene Bauweise)
- Vordere Bebauungsgrenze
- Vorgartenlinie
- - - Genehmigte Baulinie
- - - " Vorgartenlinie
- - - " vordere Bebauungsgrenze

1:1000.

Regensburg, den 2. März 1932.
Regierung von Niederbayern u. der Oberpfalz,
Kammer des Innern.



Schwandorf, den 20. Jan. 32.

Stadtbauamt:

