
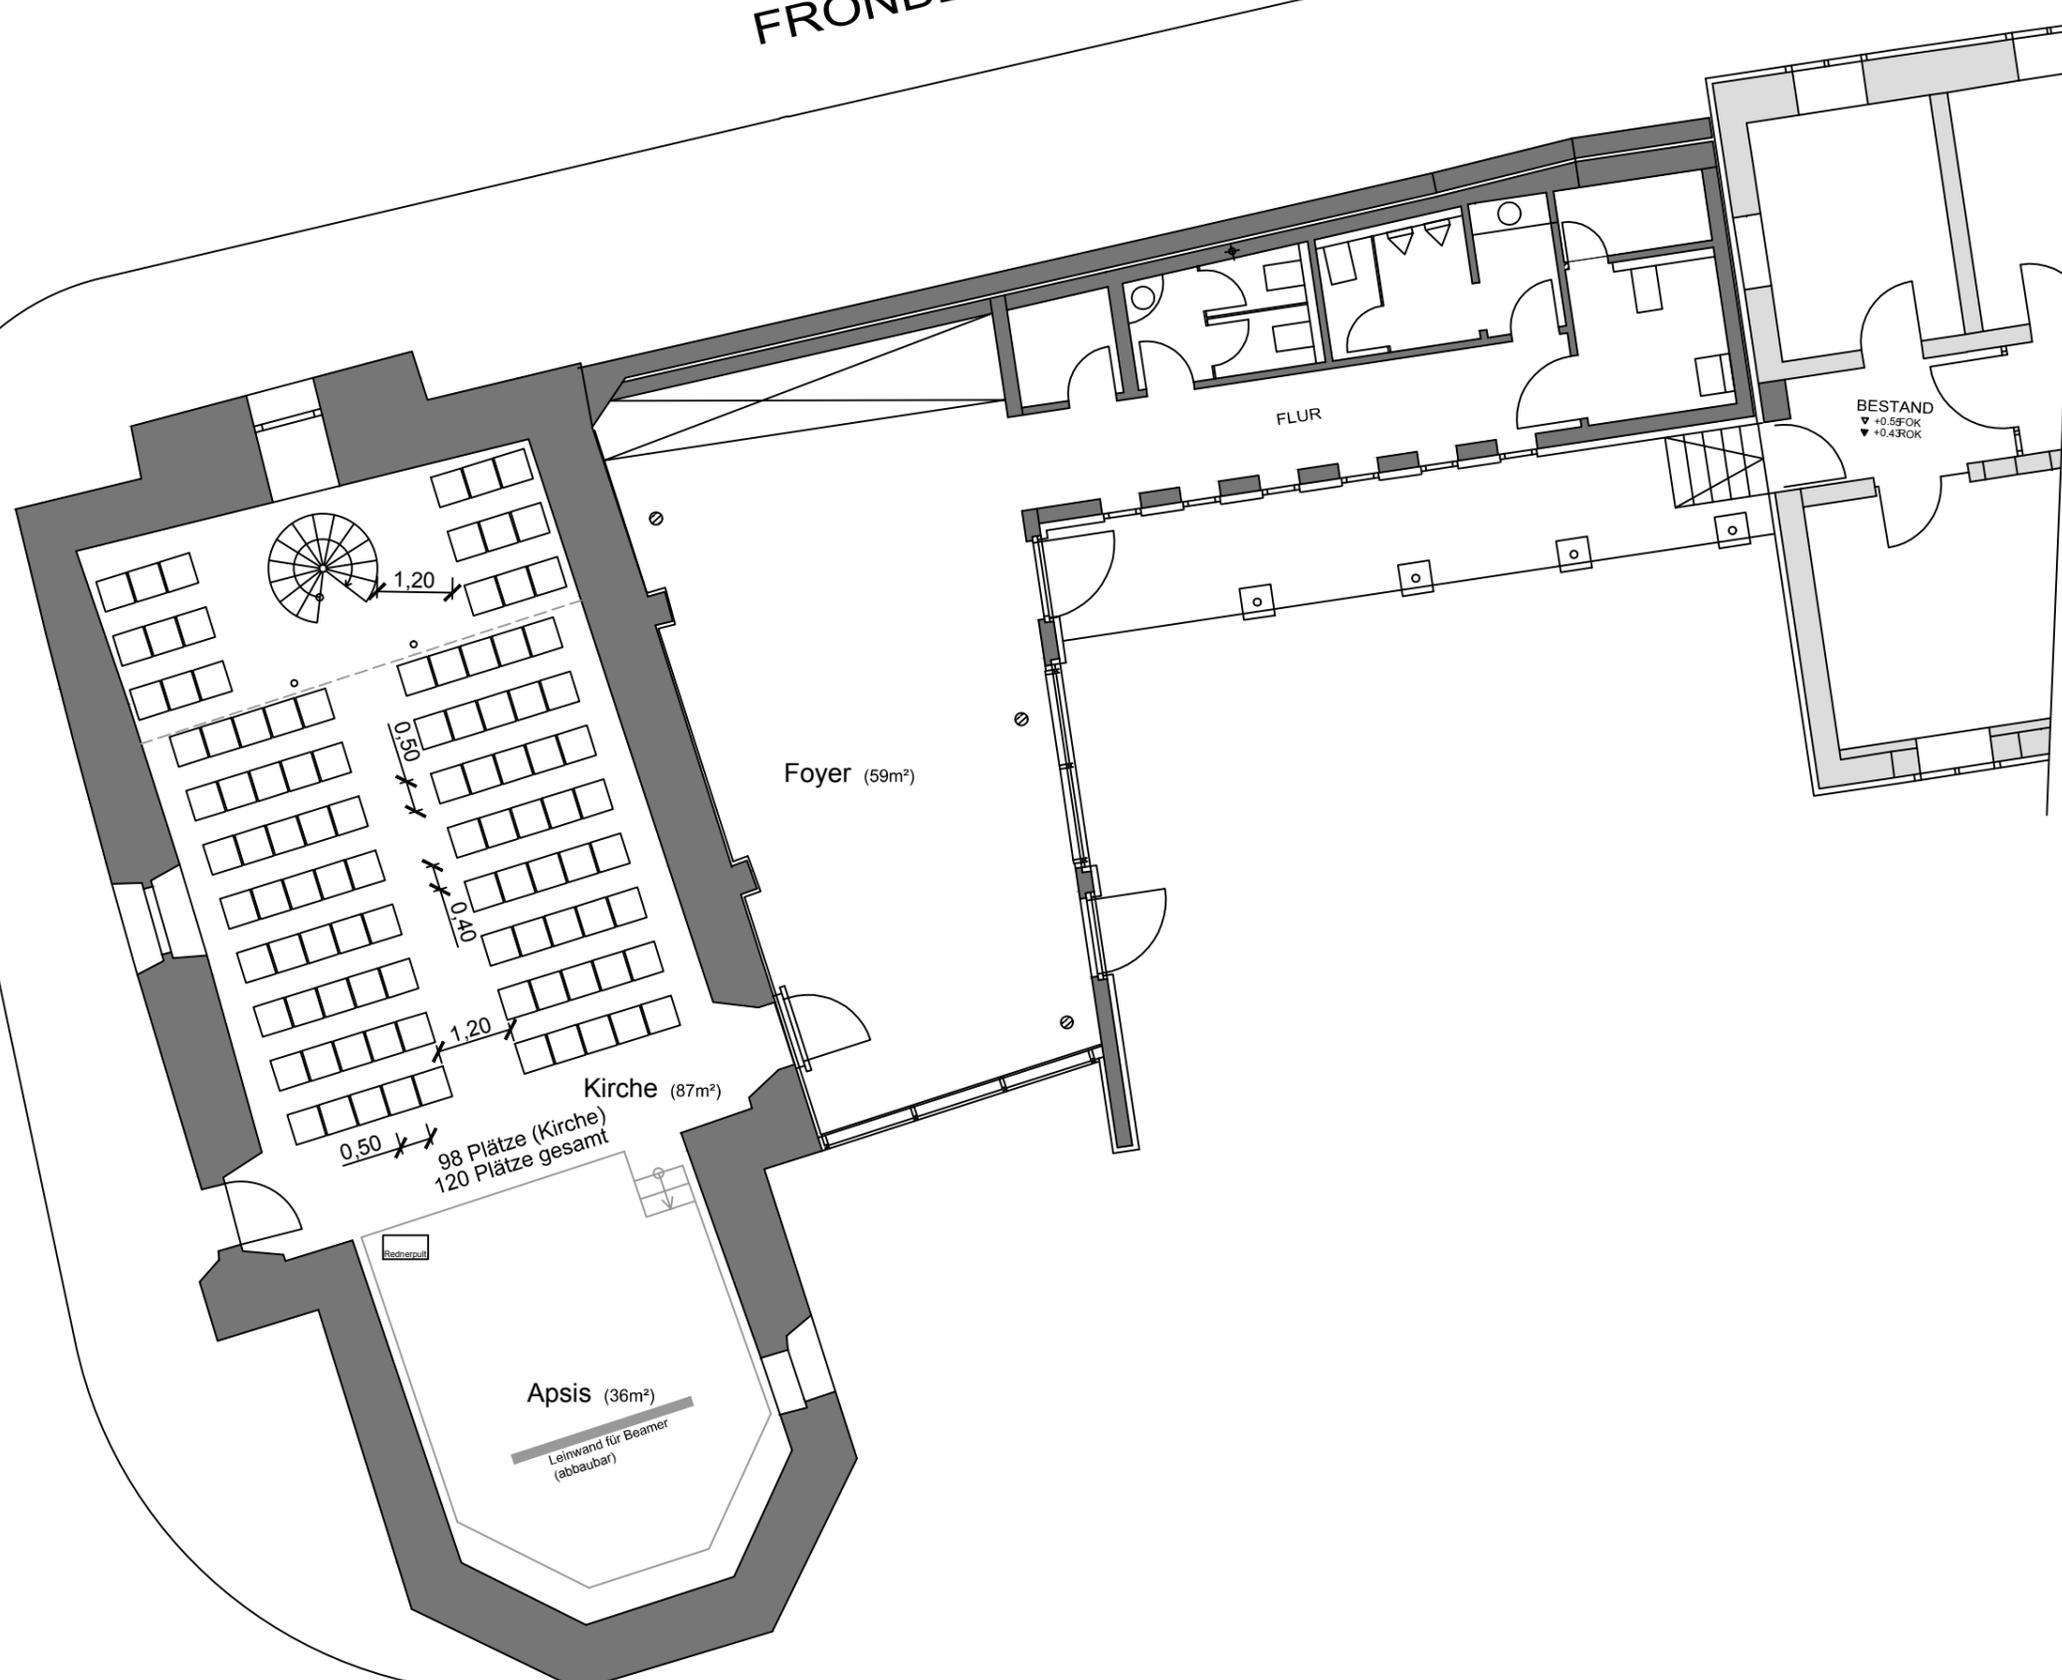


FRONBERGER STRASSE


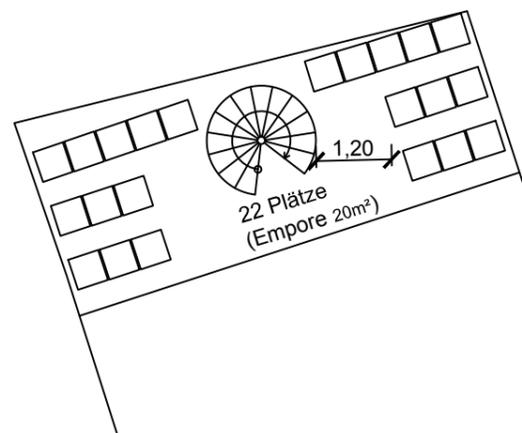


Spitalkirche PlanNr. 02

Bestuhlt: 98 Plätze Kirche, 22 Plätze Empore  
Veranstaltung: Vortrag / Konzert, Aufbaumöglichkeit 2

Betischt: 0 Plätze Stehplätze: 0 Plätze

FRONBERGER STRASSE

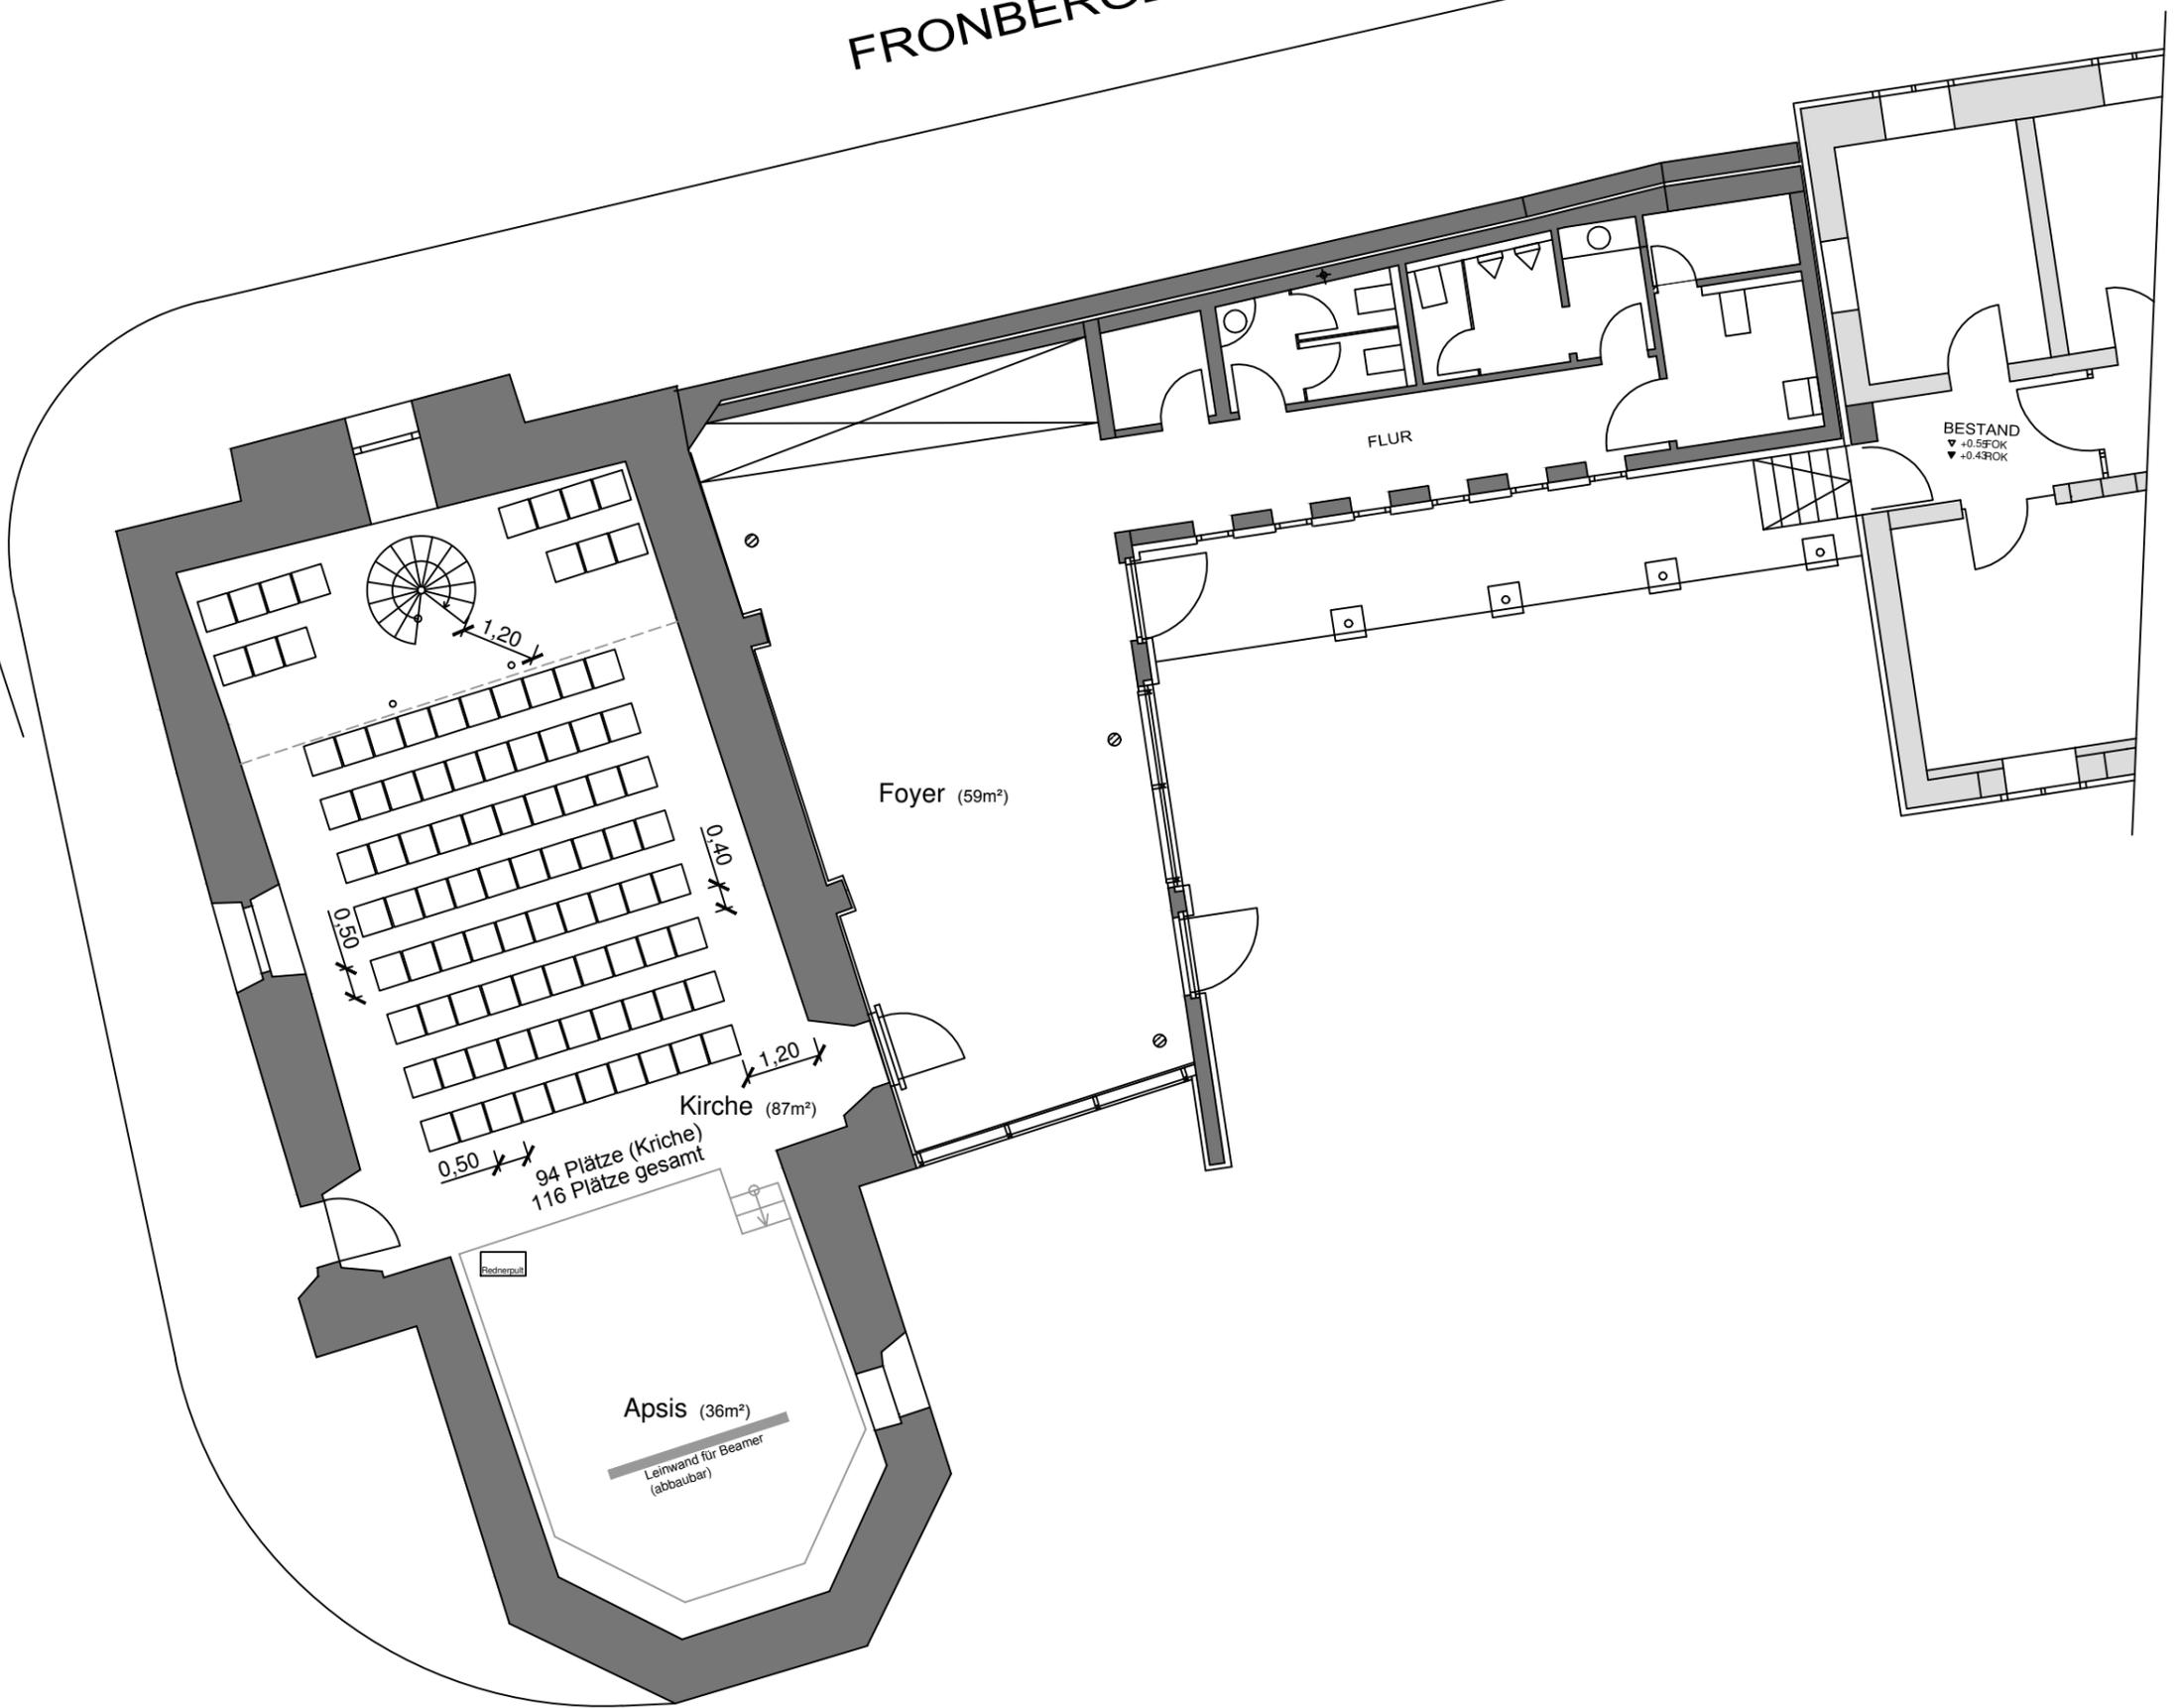
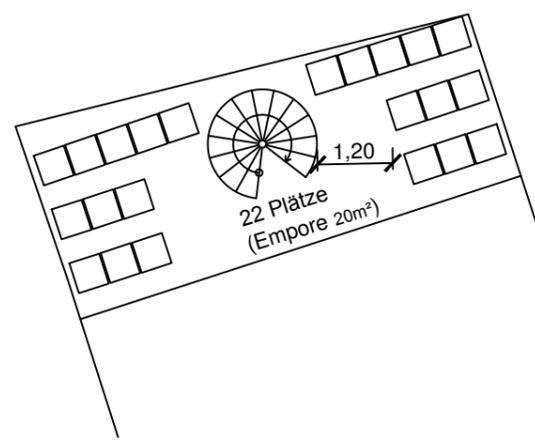


Spitalkirche PlanNr. 03

Bestuhlt: 94 Plätze Kirche, 22 Plätze Empore  
Veranstaltung: Vortrag / Konzert, Aufbaumöglichkeit 3

Betischt: 0 Plätze Stehplätze: 0 Plätze

FRONBERGER STRASSE

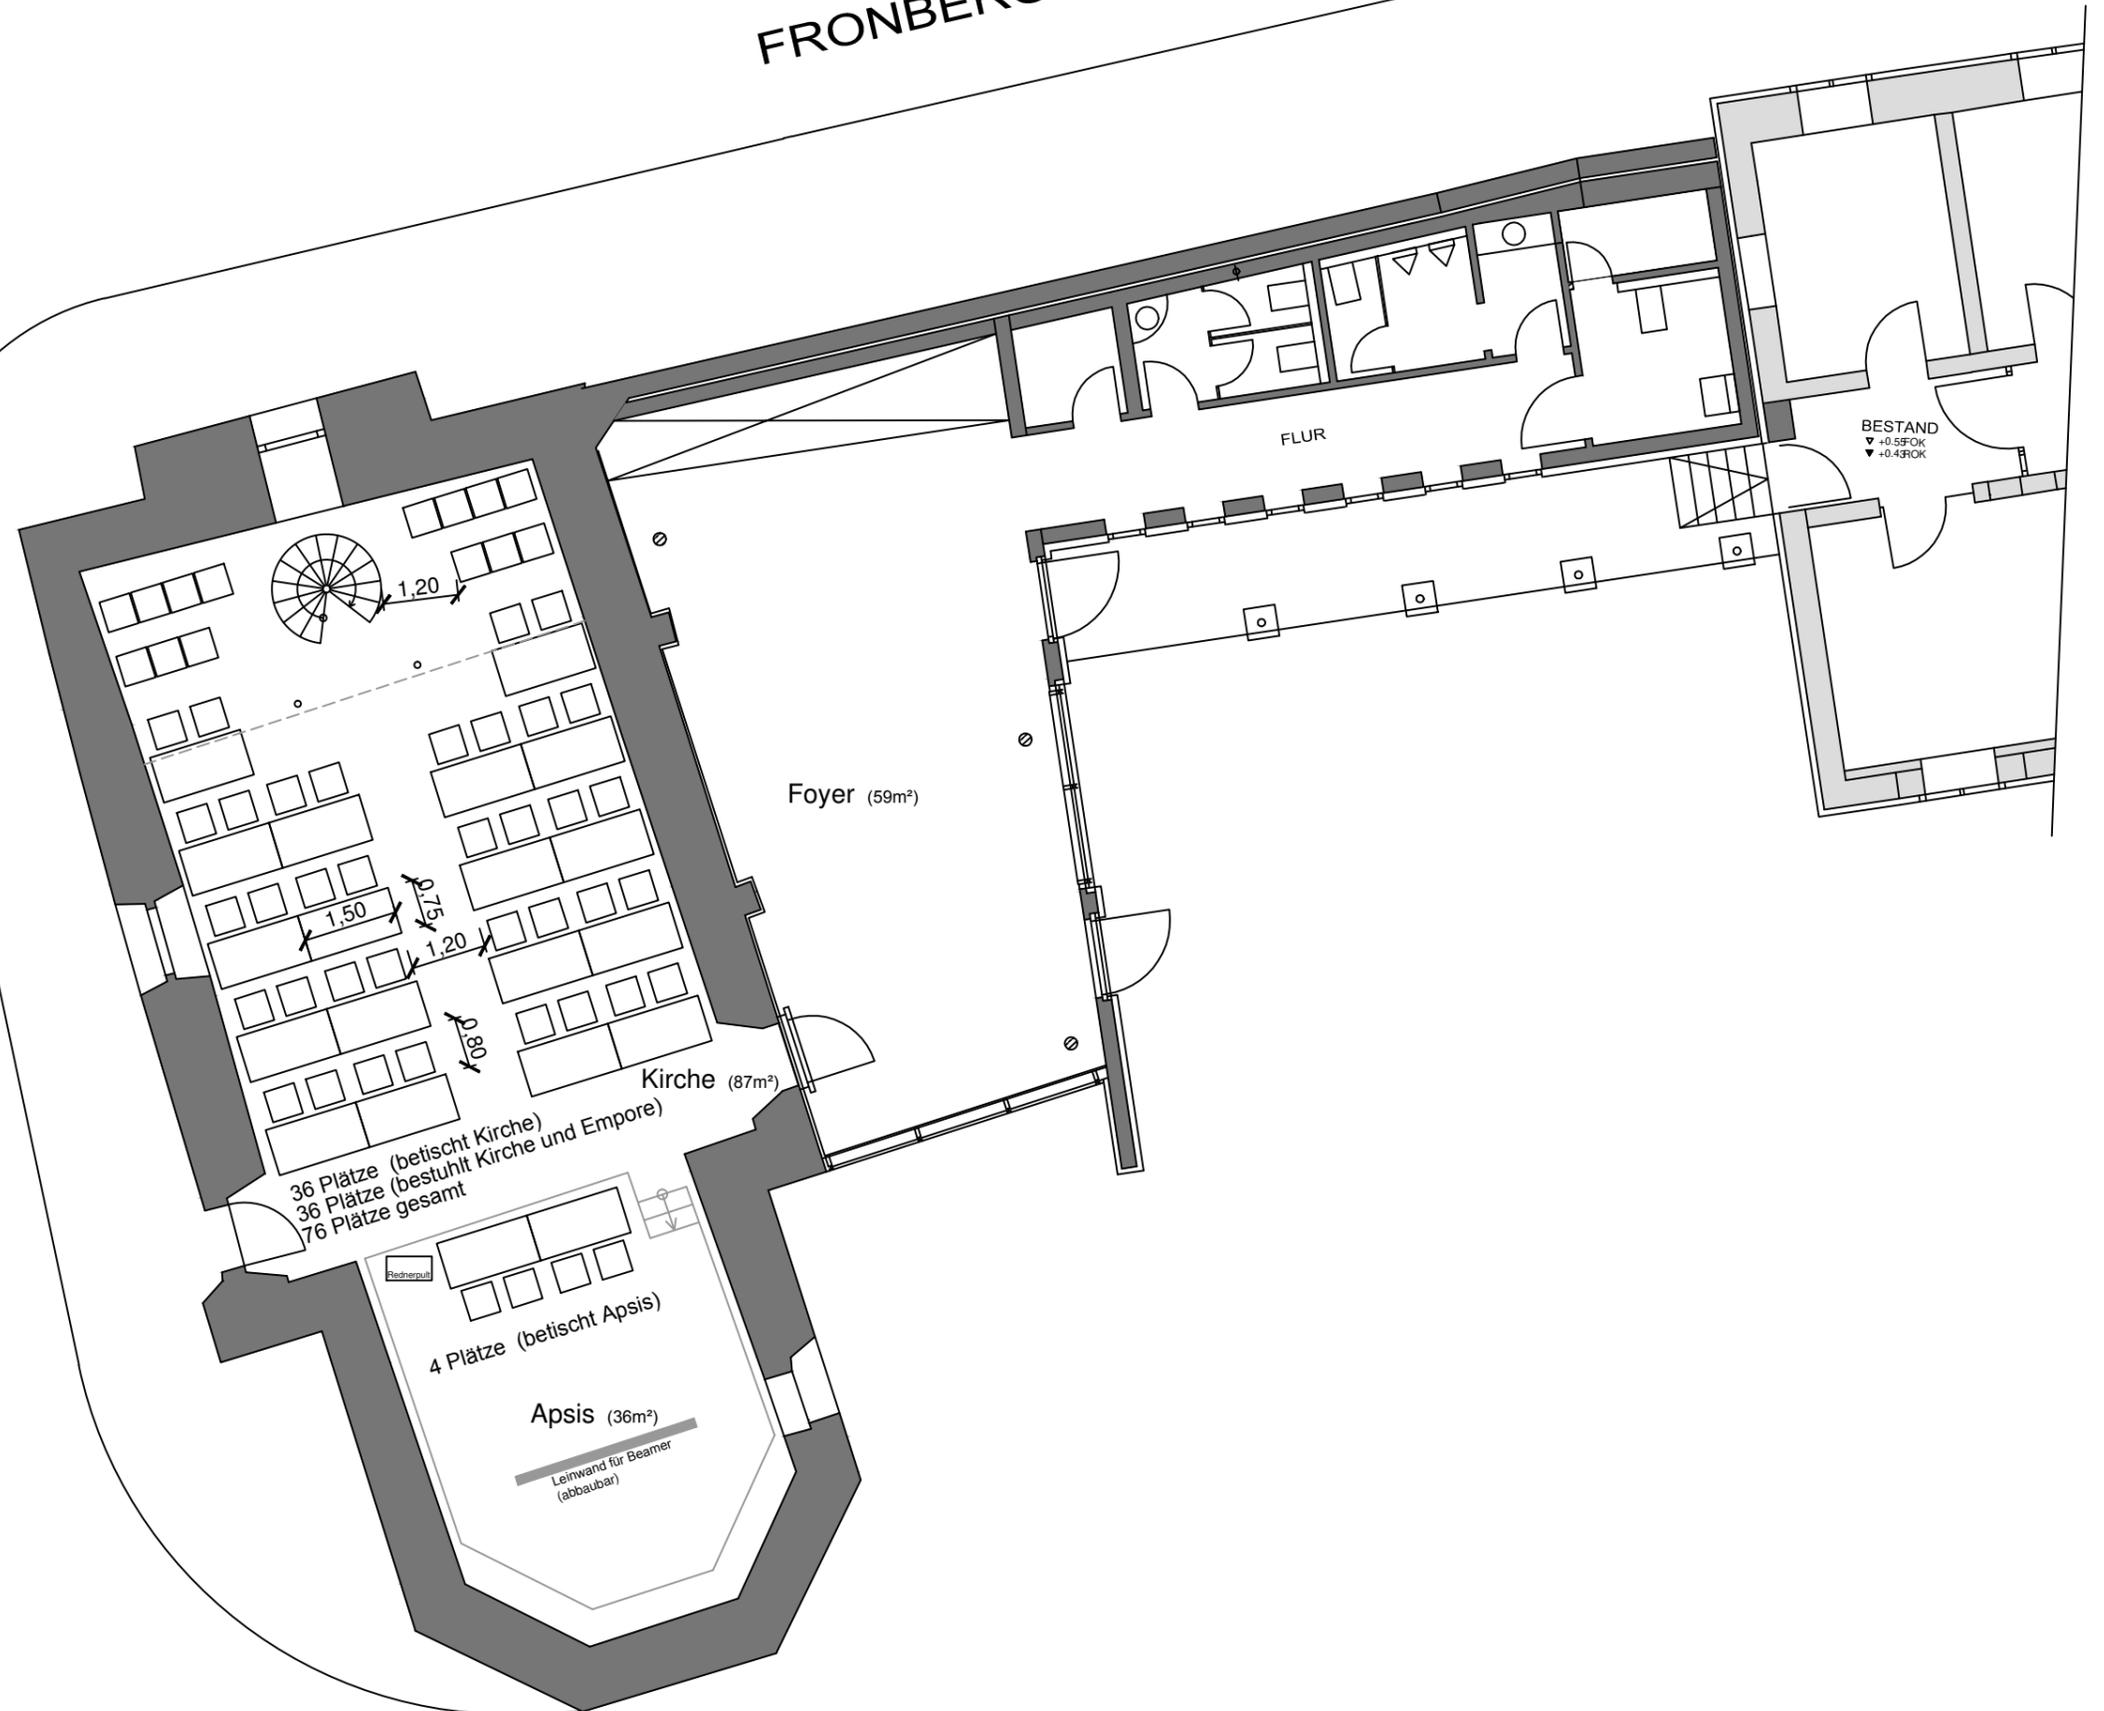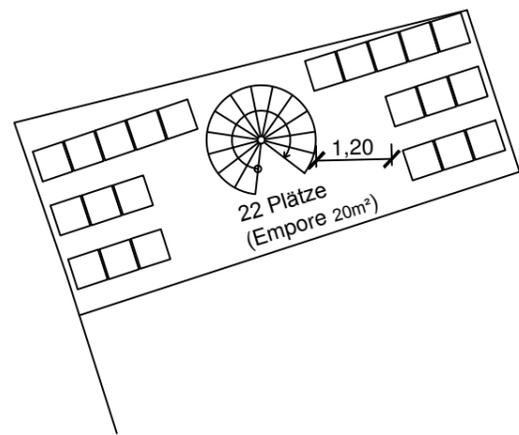

Spitalkirche PlanNr. 04


Bestuhlt: 36 Plätze

Betischt: 40 Plätze

Stehplätze: 0 Plätze

Veranstaltung: Sitzung / Versammlung / Schulung, Aufbaumöglichkeit 1

FRONBERGER STRASSE

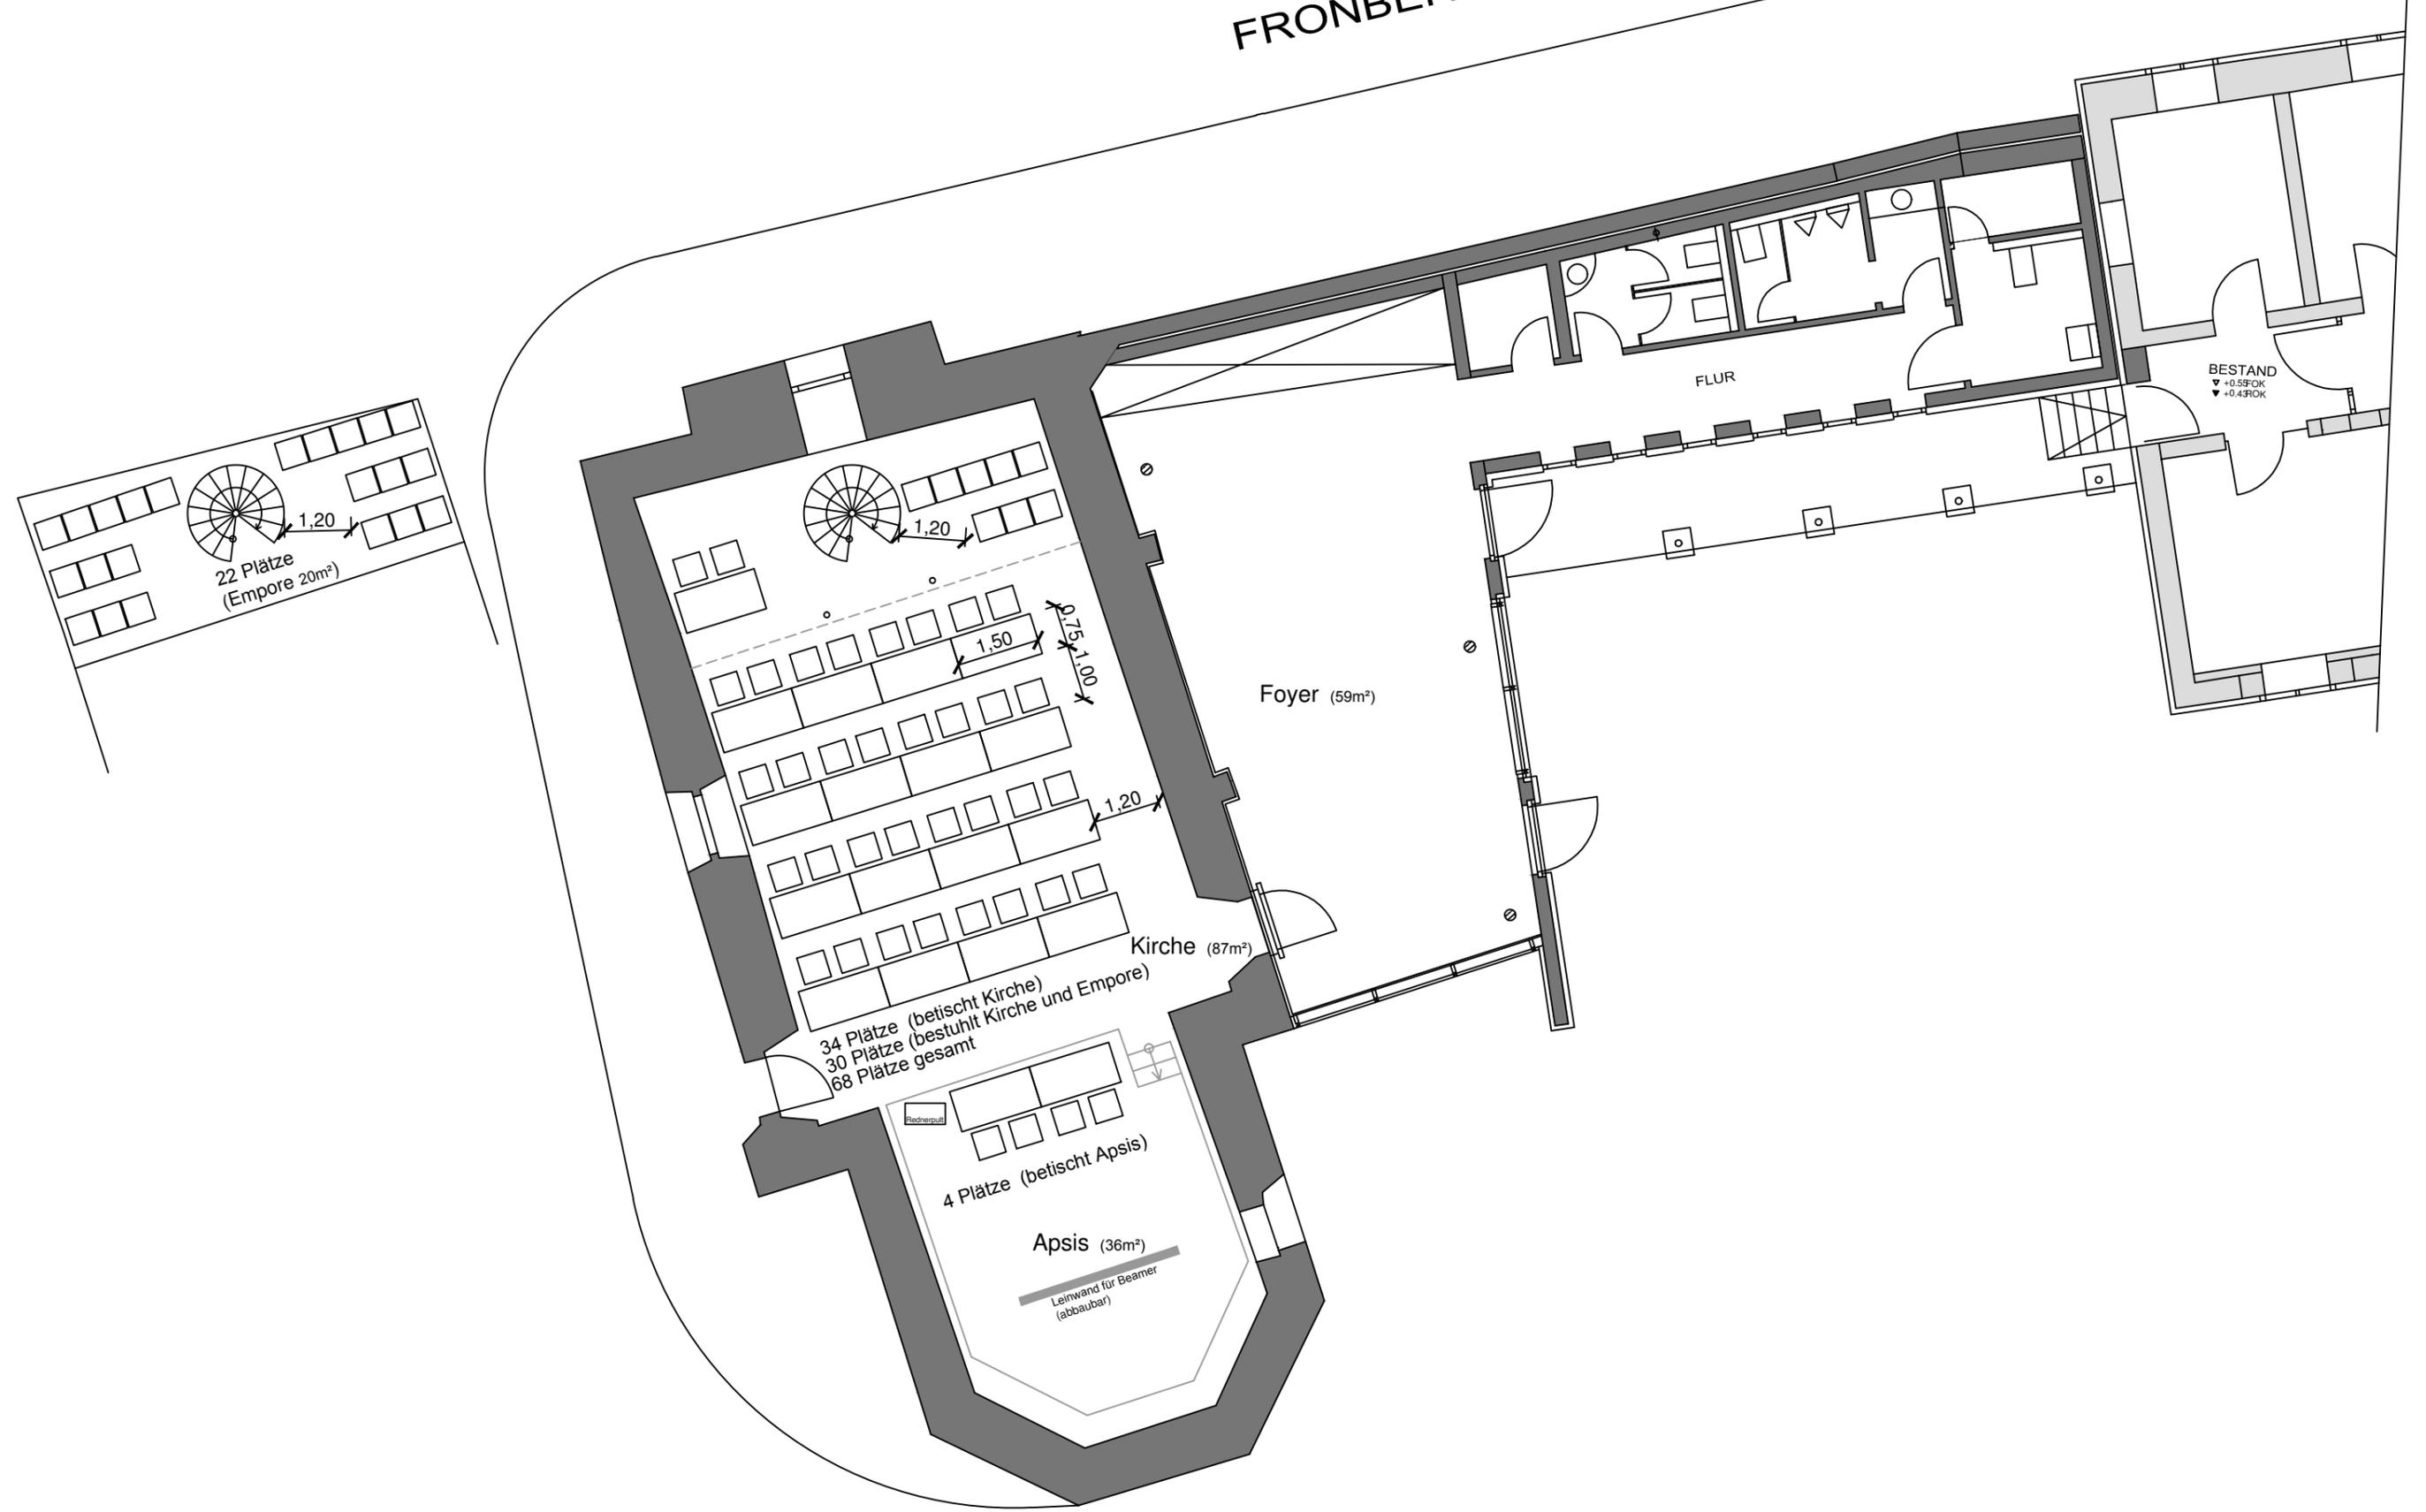

Spitalkirche PlanNr. 05

Bestuhlt: 30 Plätze  
Veranstaltung: Sitzung / Versammlung / Schulung, Aufbaumöglichkeit 2

Betischt: 38 Plätze

Stehplätze: 0 Plätze