


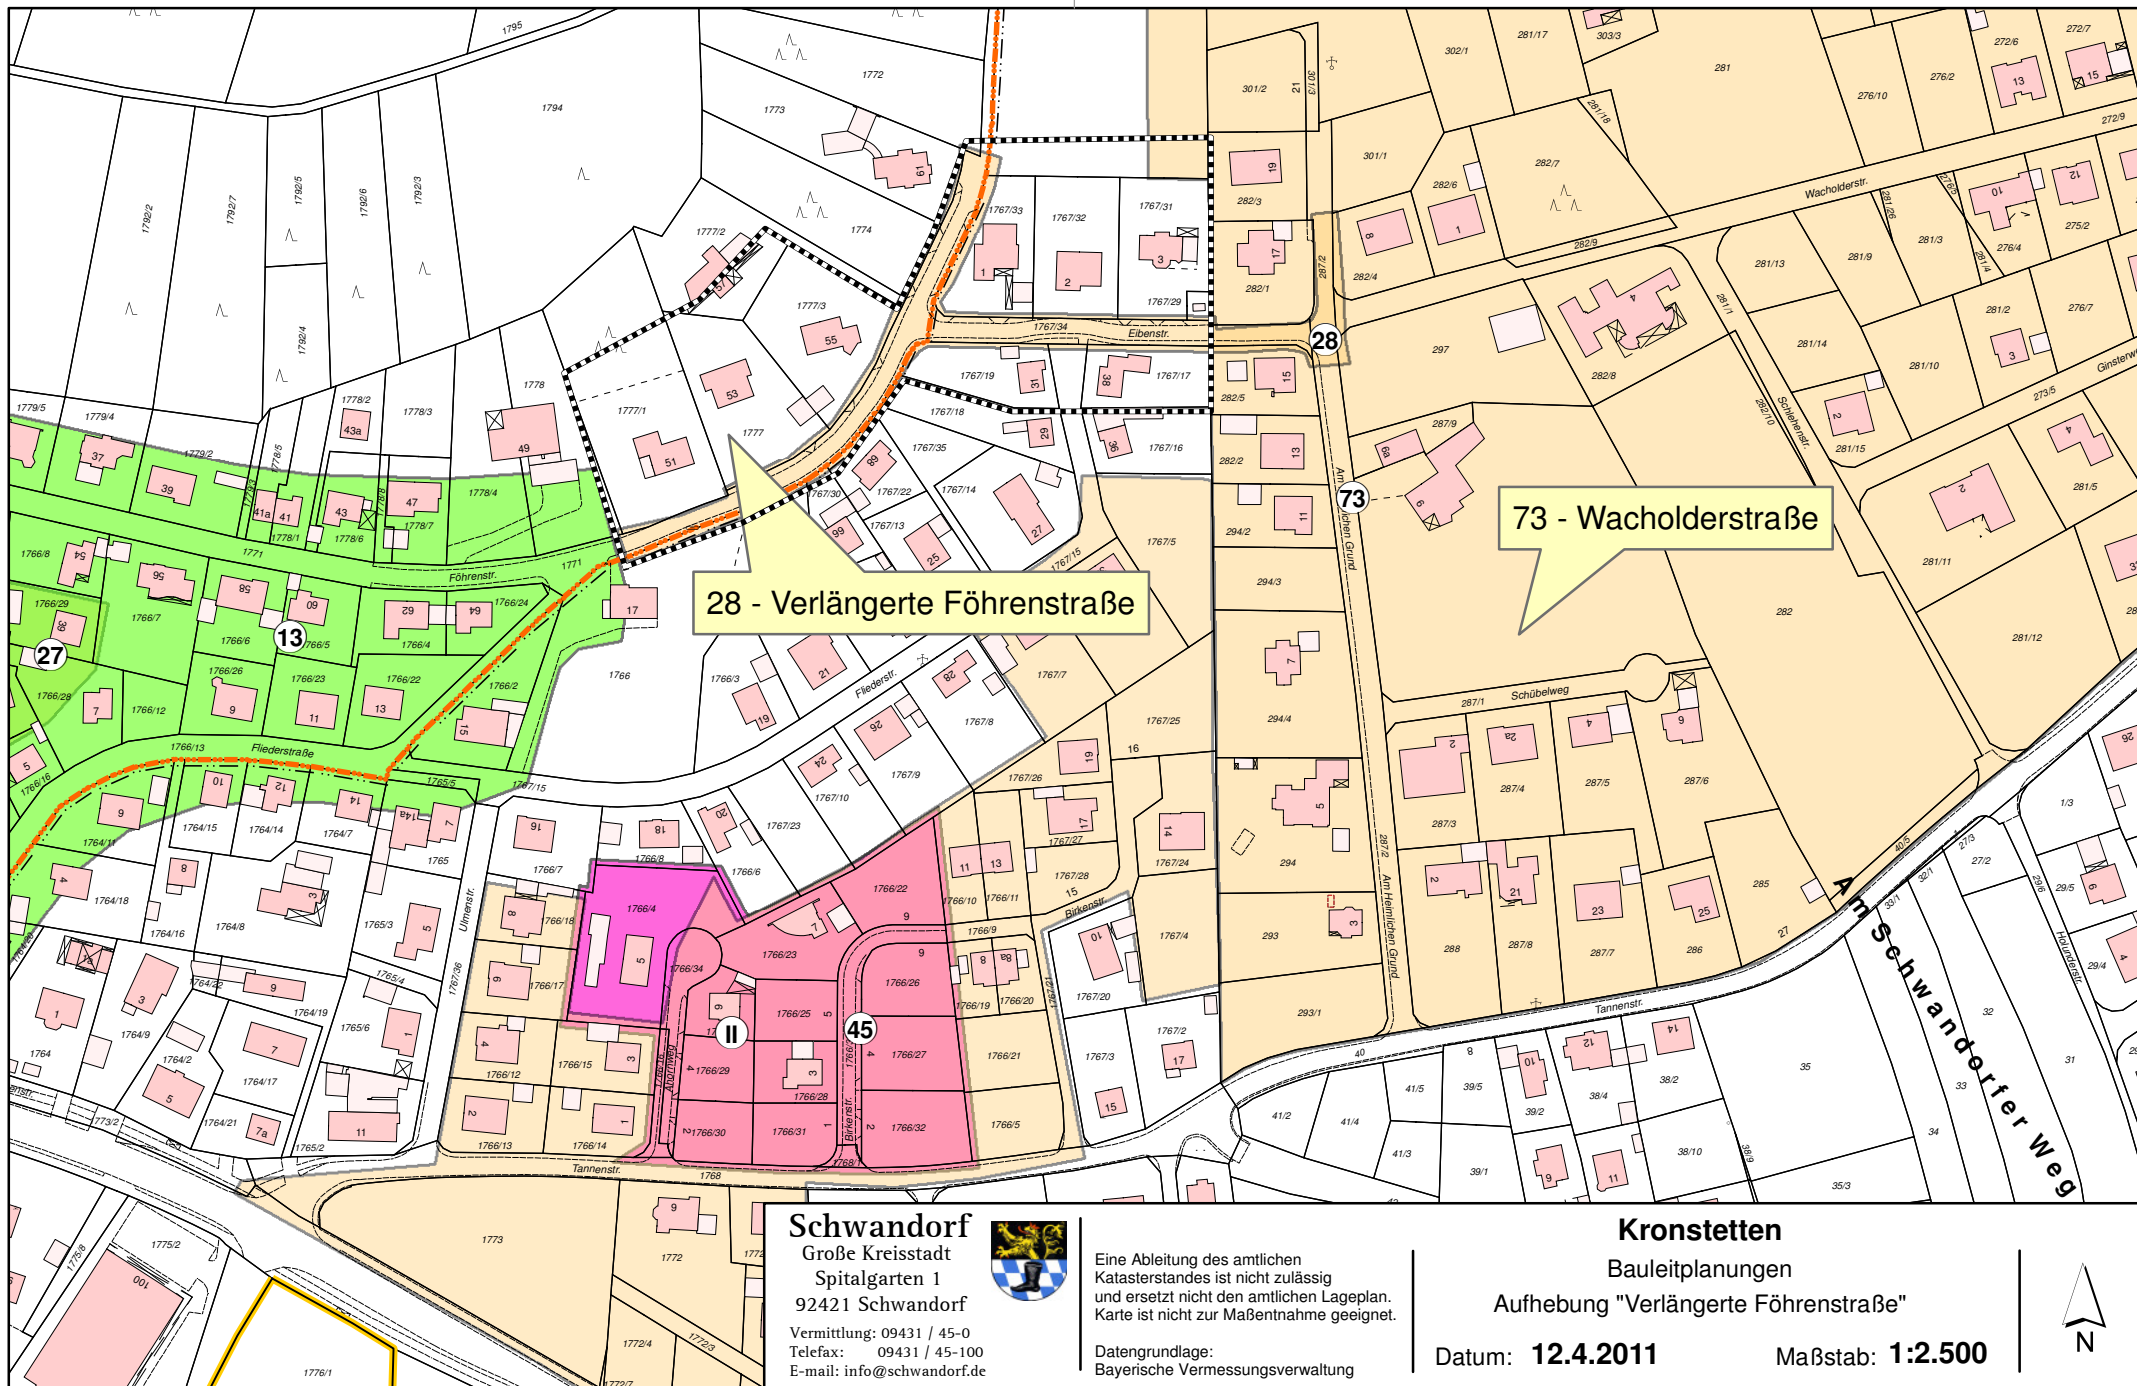

Schwandorf
 Große Kreisstadt
 Spitalgarten 1
 92421 Schwandorf
 Vermittlung: 09431 / 45-0
 Telefax: 09431 / 45-100
 E-mail: info@schwandorf.de



Eine Ableitung des amtlichen
 Katasterstandes ist nicht zulässig
 und ersetzt nicht den amtlichen Lageplan.
 Karte ist nicht zur Maßentnahme geeignet.

Datengrundlage:
 Bayerische Vermessungsverwaltung

Kronstetten
 Bauleitplanungen
 Aufhebung "Verlängerte Föhrenstraße"

Datum: **12.4.2011**

Maßstab: **1:2.500**

