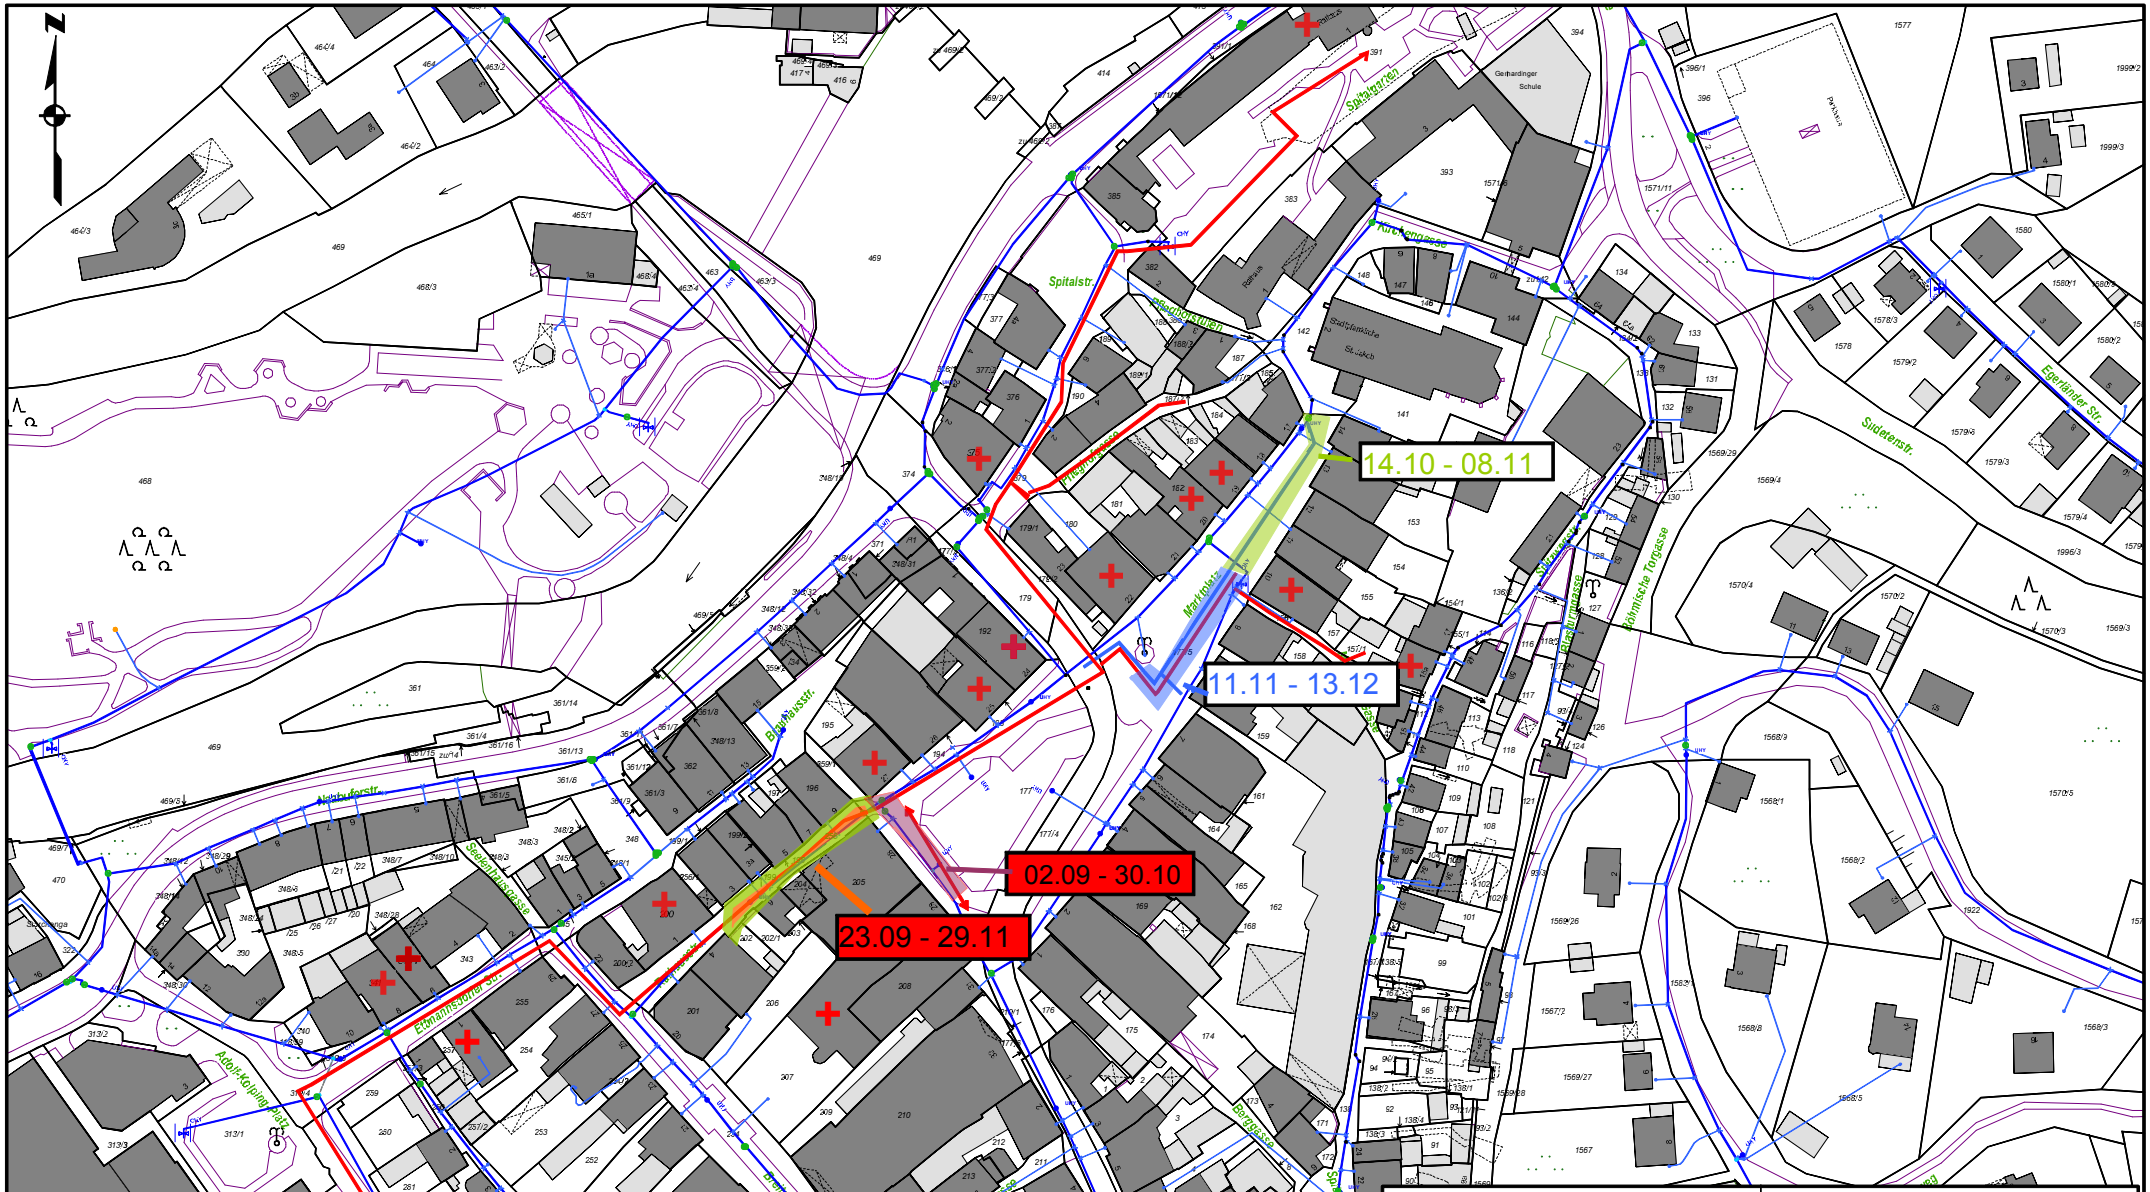

Bauvorhaben:

-

Städt. Wasser- und Fernwärmeversorgung Schwandorf

Maßstab:	Ortsteil, Straße, Flurstücksnummer:	Datum:	30.10.2013
1:2000	-	bearbeitet:	-
		Unterschrift:	