


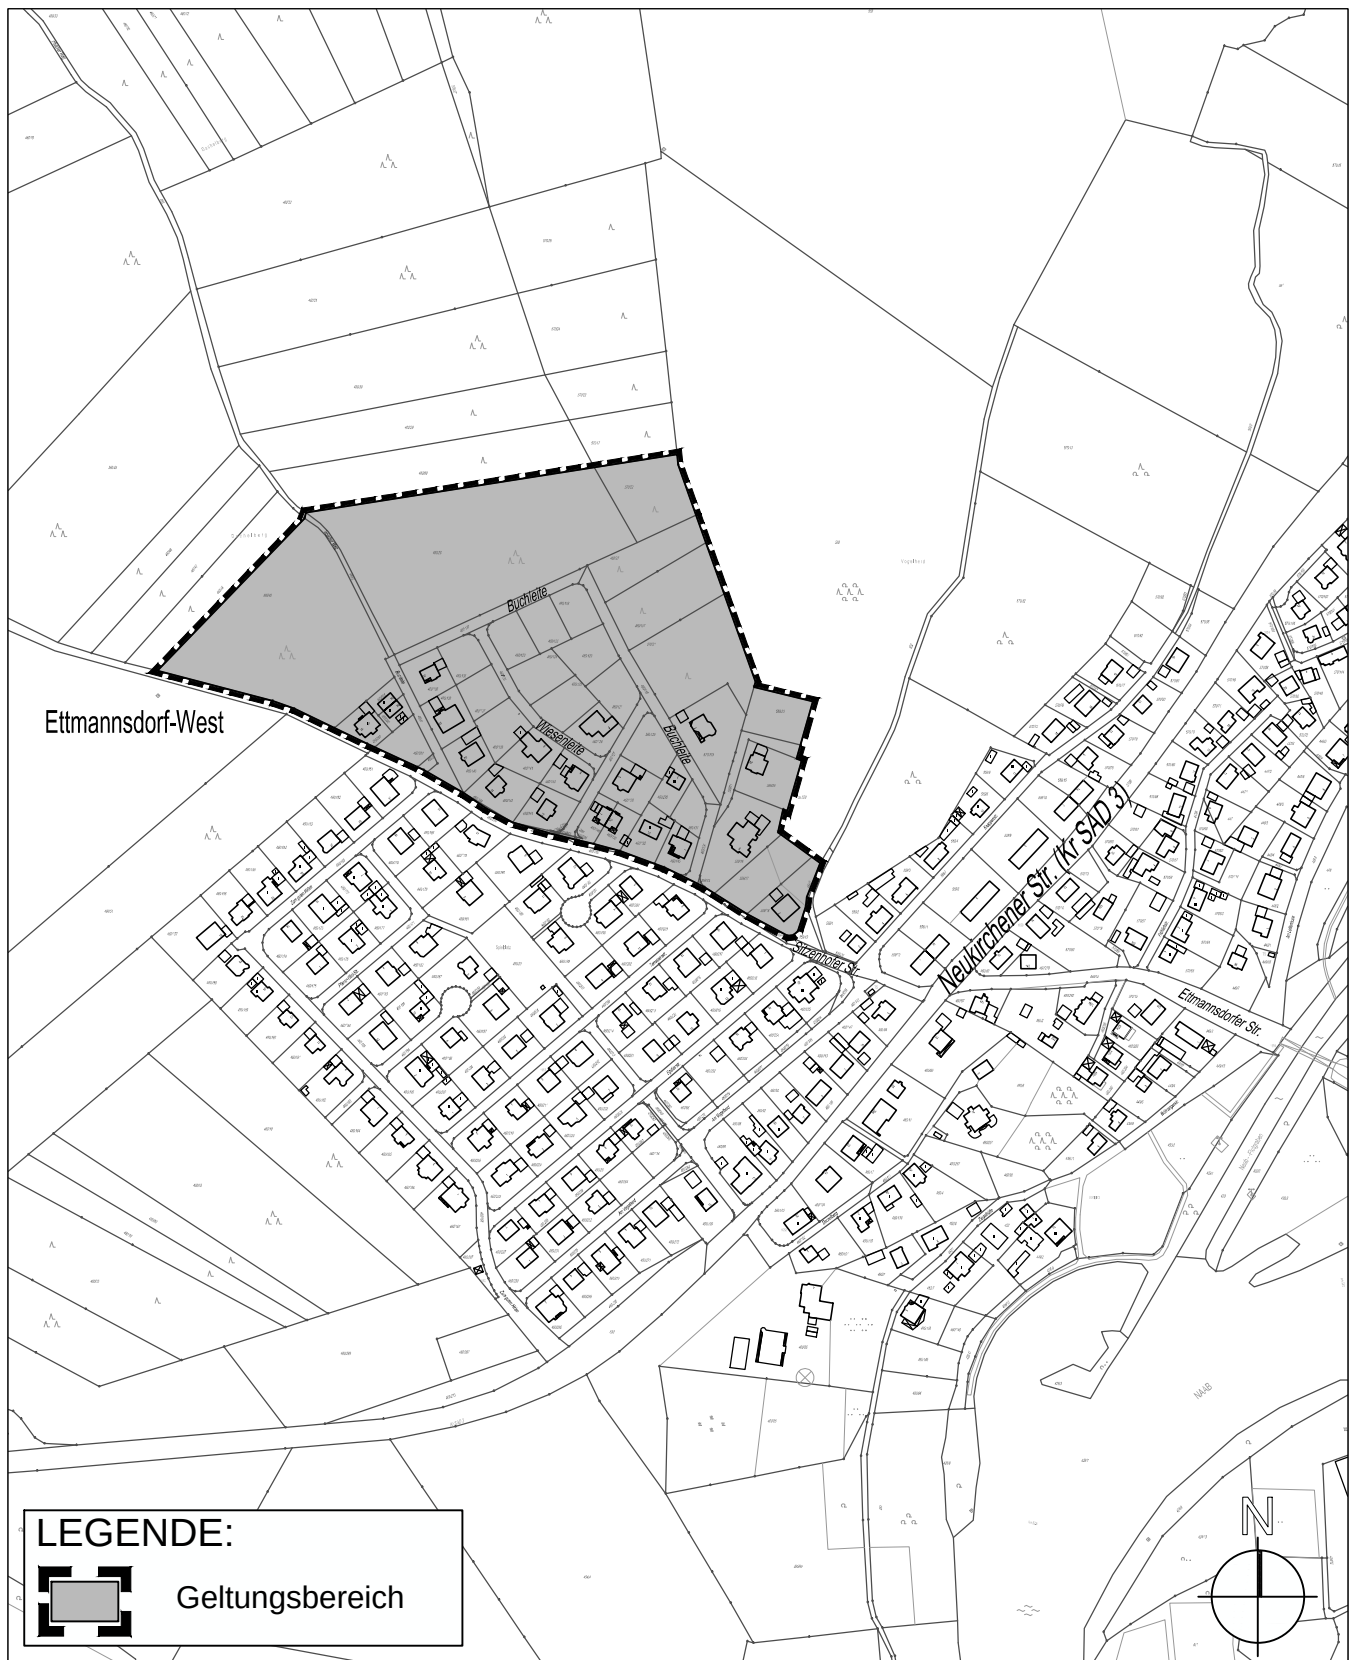

Übersichtslageplan 1:5.000

in der Fassung vom 06.11.2014
Entwurf vom 24.10.2014

Bebauungsplan mit integriertem Grünordnungsplan Nr. 84

"Vogelherd" in Ettmannsdorf West



Schwandorf
Große Kreisstadt
Amt für Stadtplanung
und Bauordnung

Schwandorf, den
Stadt Schwandorf

Andreas Feller
Oberbürgermeister