


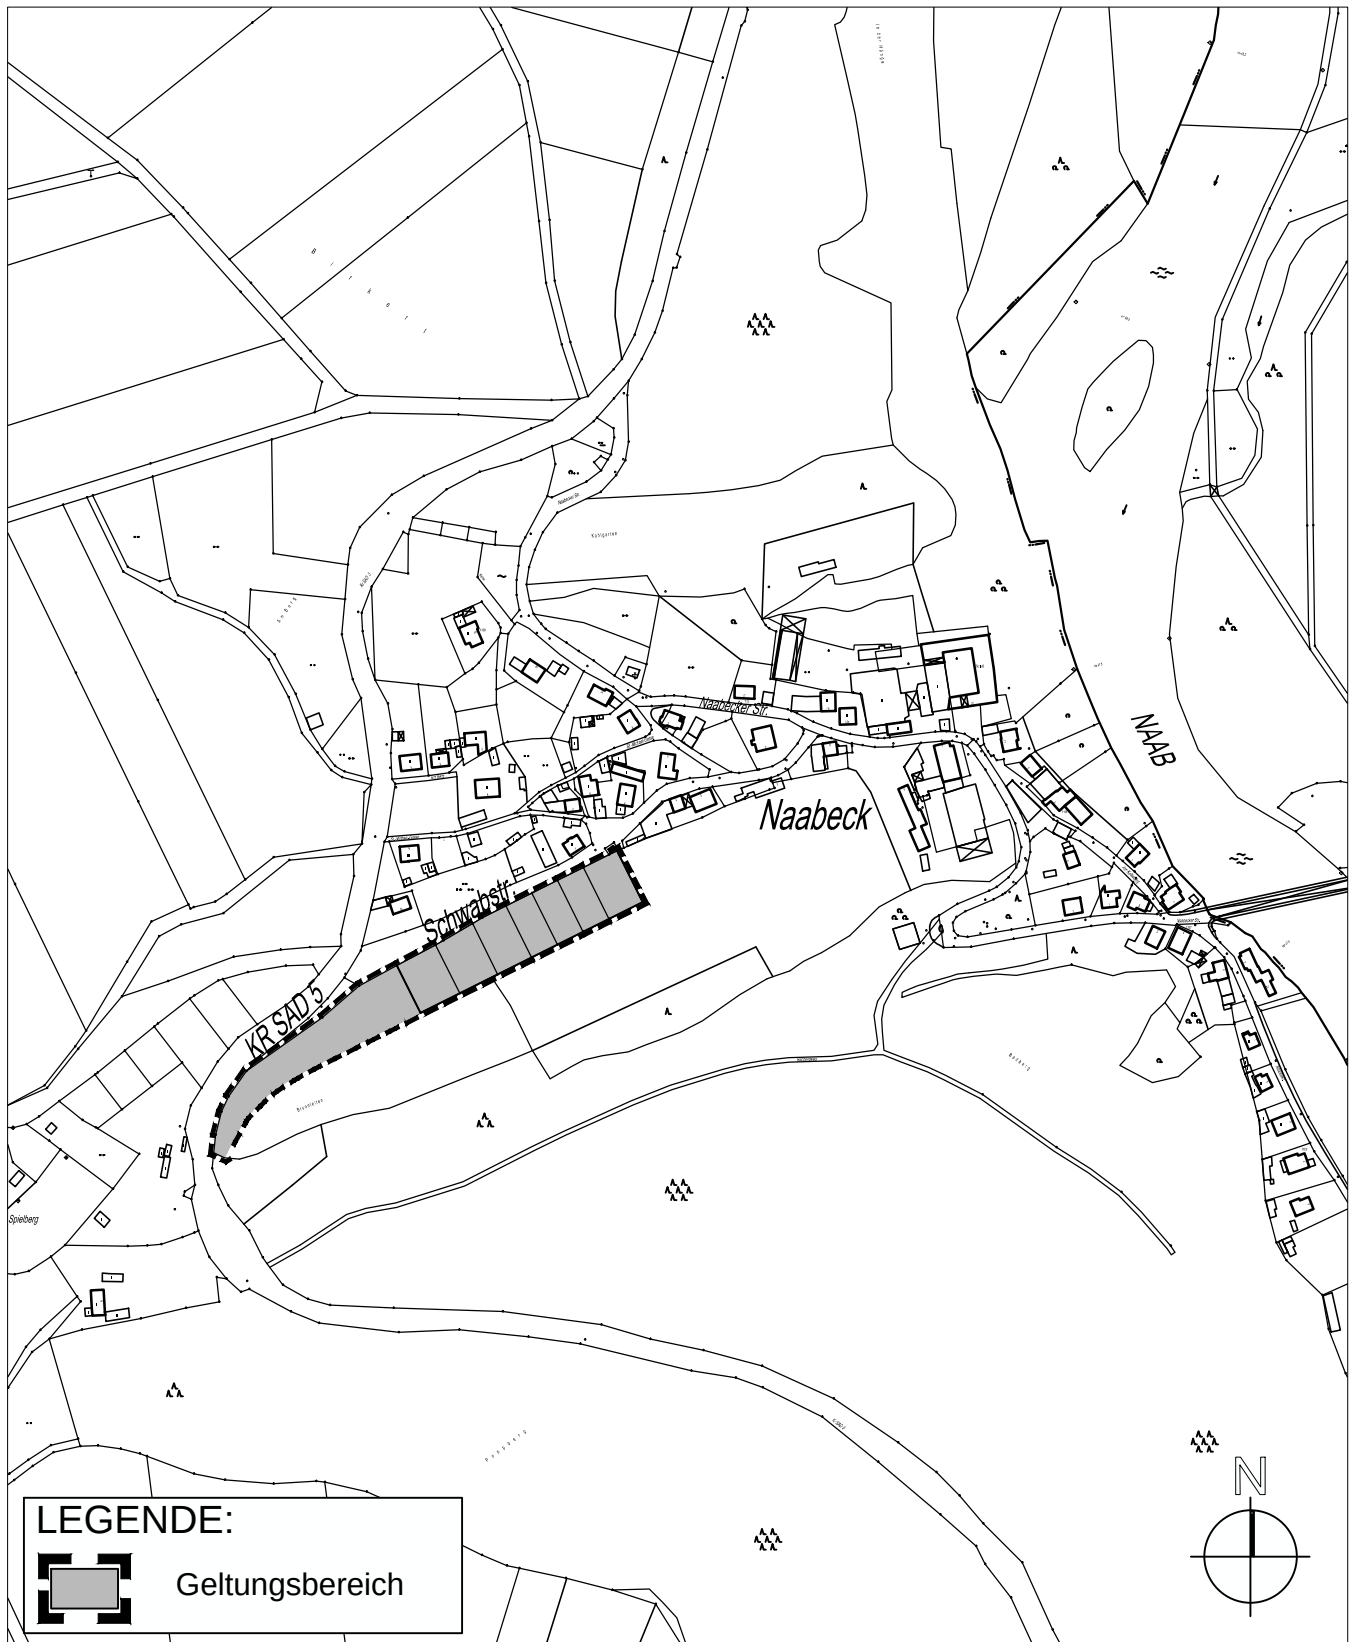

Übersichtslageplan 1:5.000

in der Fassung vom 06.11.2014
Entwurf vom 24.10.2014

Entwicklungssatzung Nr. 2 "NAABECK" südlich der Schwabstraße



Schwandorf
Große Kreisstadt
Amt für Stadtplanung
und Bauordnung

Schwandorf, den
Stadt Schwandorf

Andreas Feller
Oberbürgermeister