



Beschreibung

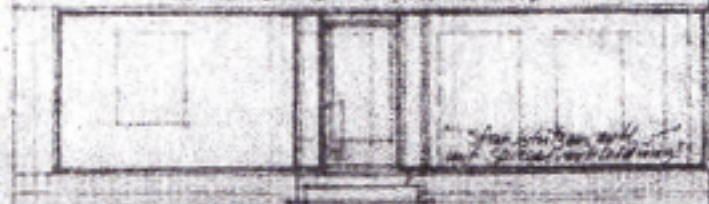

Platten-Vorüberführung
mit senkrechten Ecken

M-1:100

Nutzungsänderung:
Personalraum in
stationärer Treuereitüber

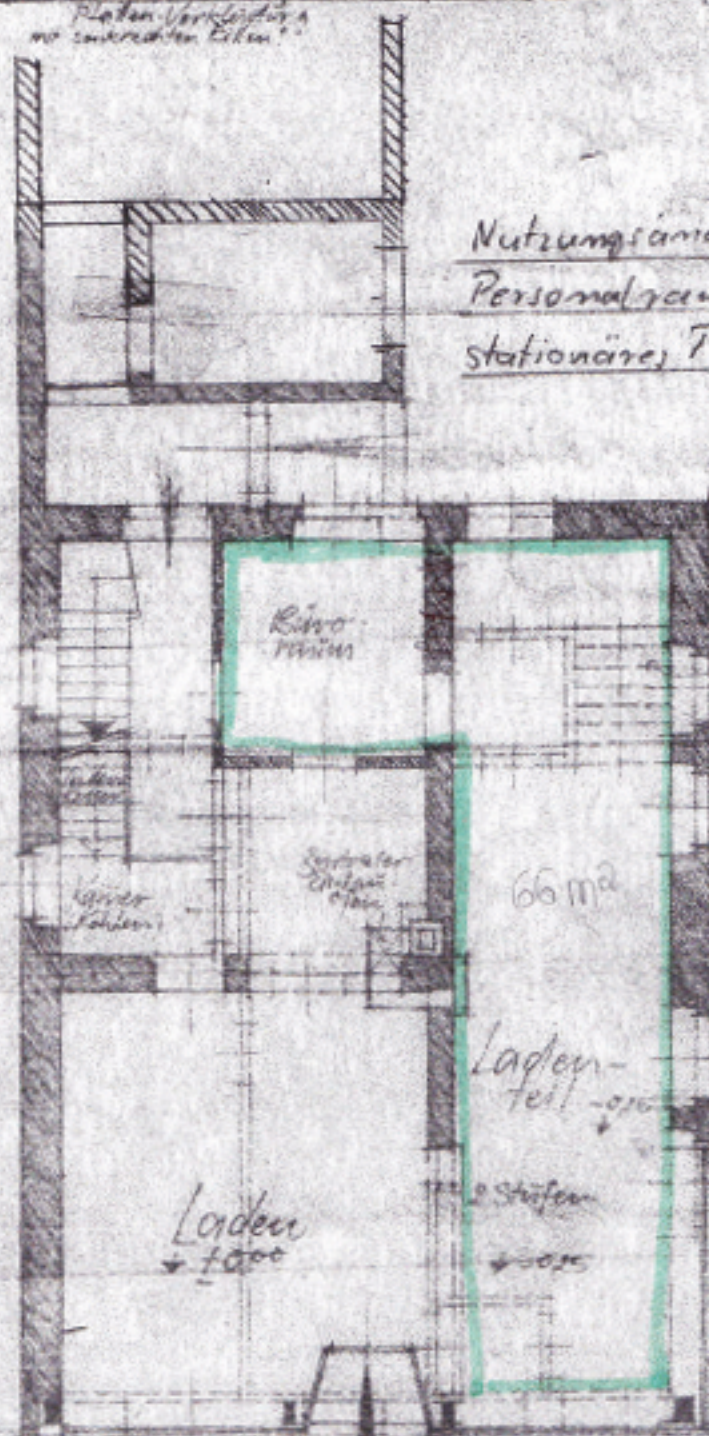

Treppenhause
mit auf die
gegenüberliegende
Seite verlegt

Einfahrt!

110°

gebäude

Stützen-Unterzüge etc.
nach stat. Berechnung

55 3,20 9,15 3,20 55
9,45m

Ruth. Polmeist-Haus

Grundriß: Erdgeschoss