


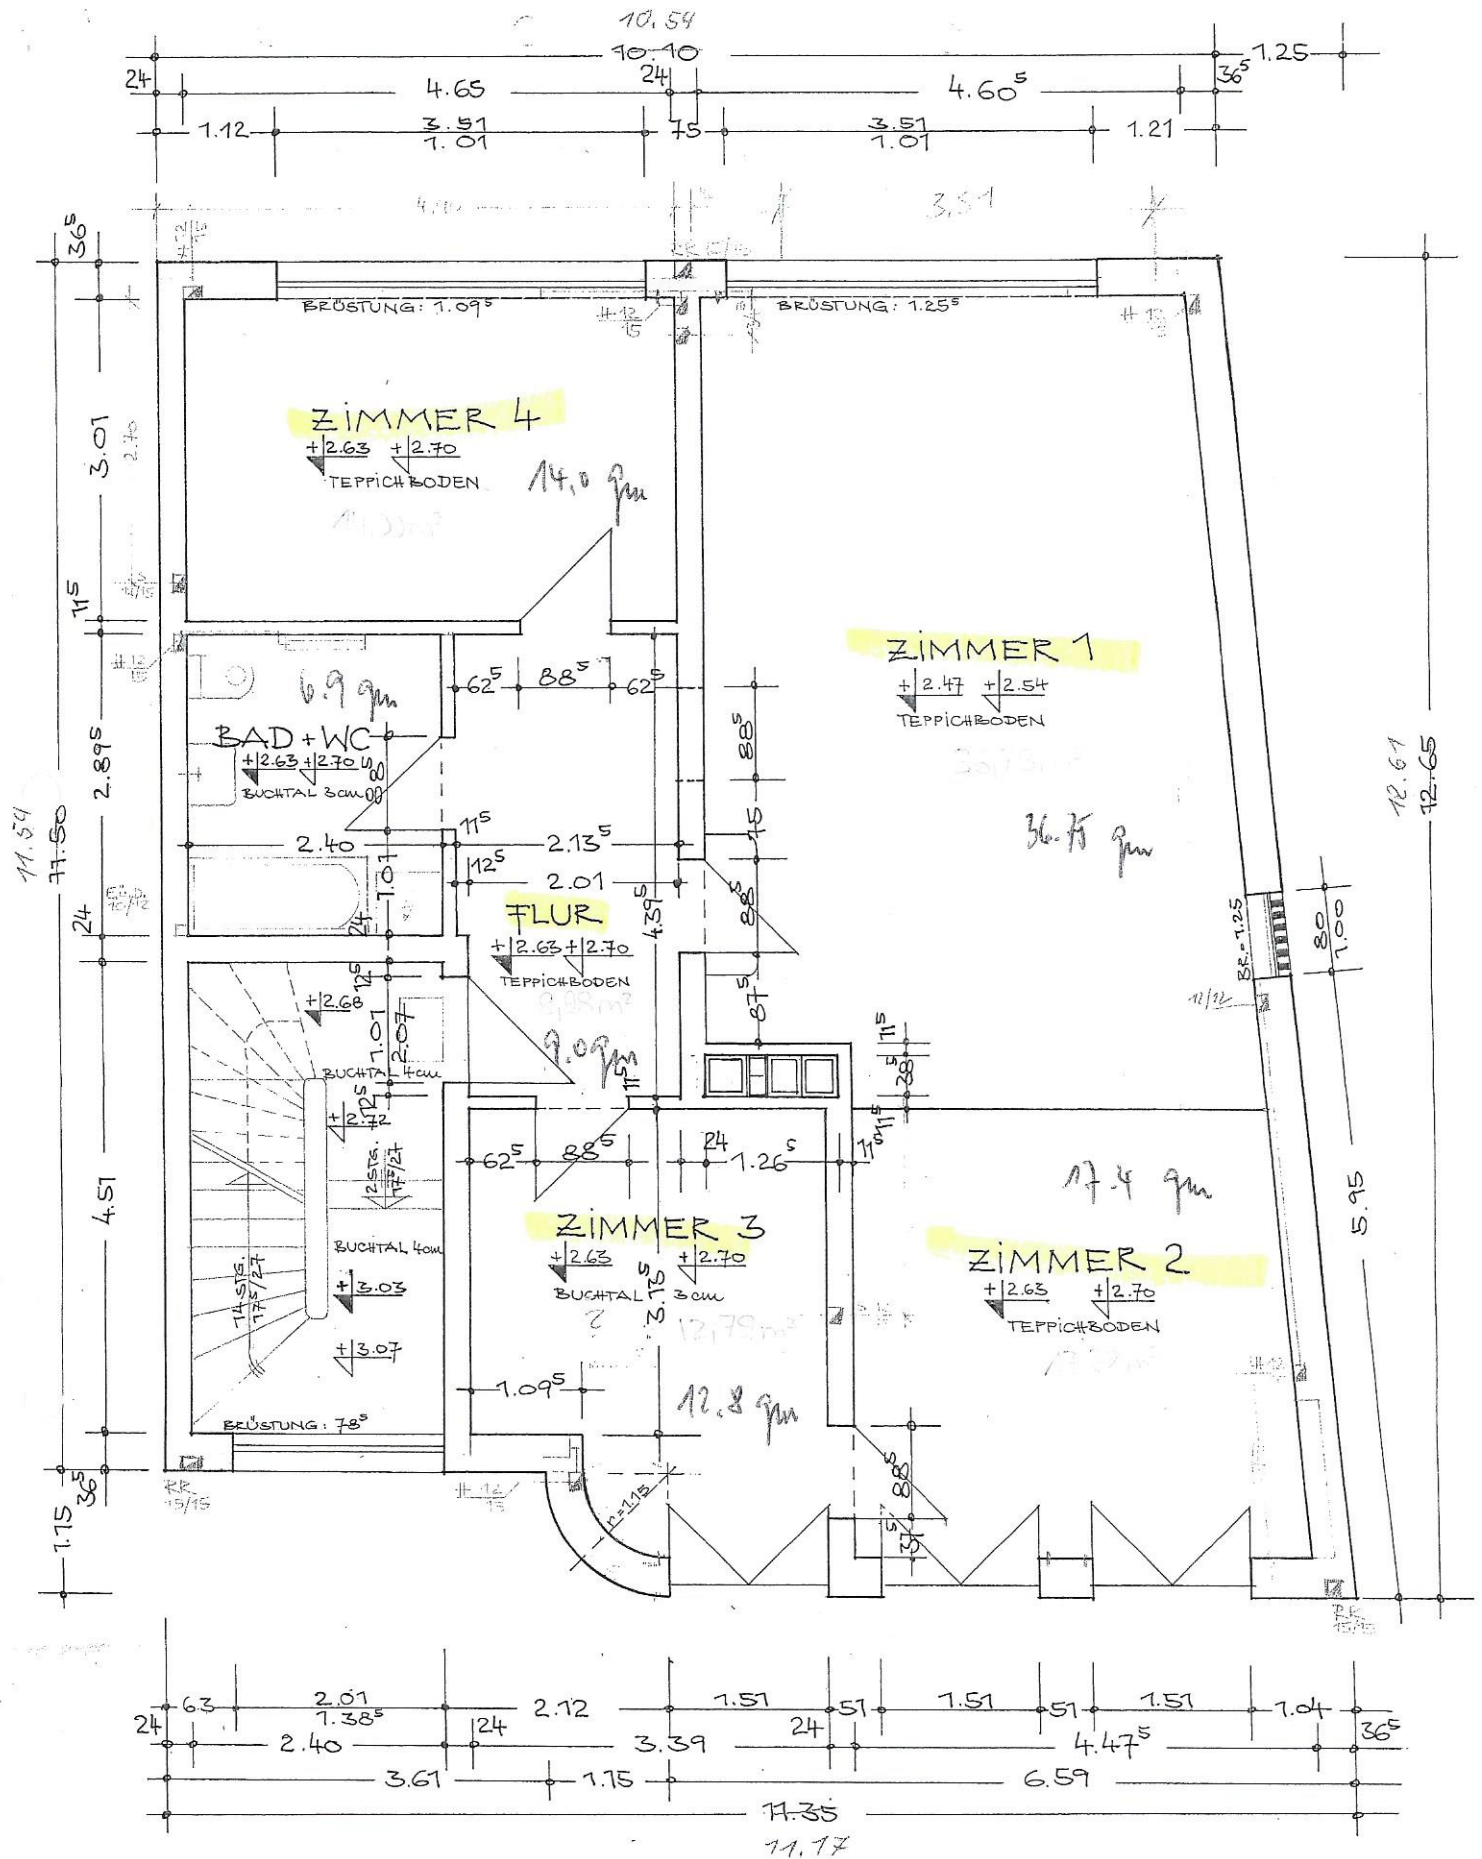


Σ 96.9 qm

3

NEUBAU EINES WOHN- U. BÜROHAUSES
HANS WELLHOFFER
SCHWANDORF, WALDGASSE 3b

M. = 1:50

EG

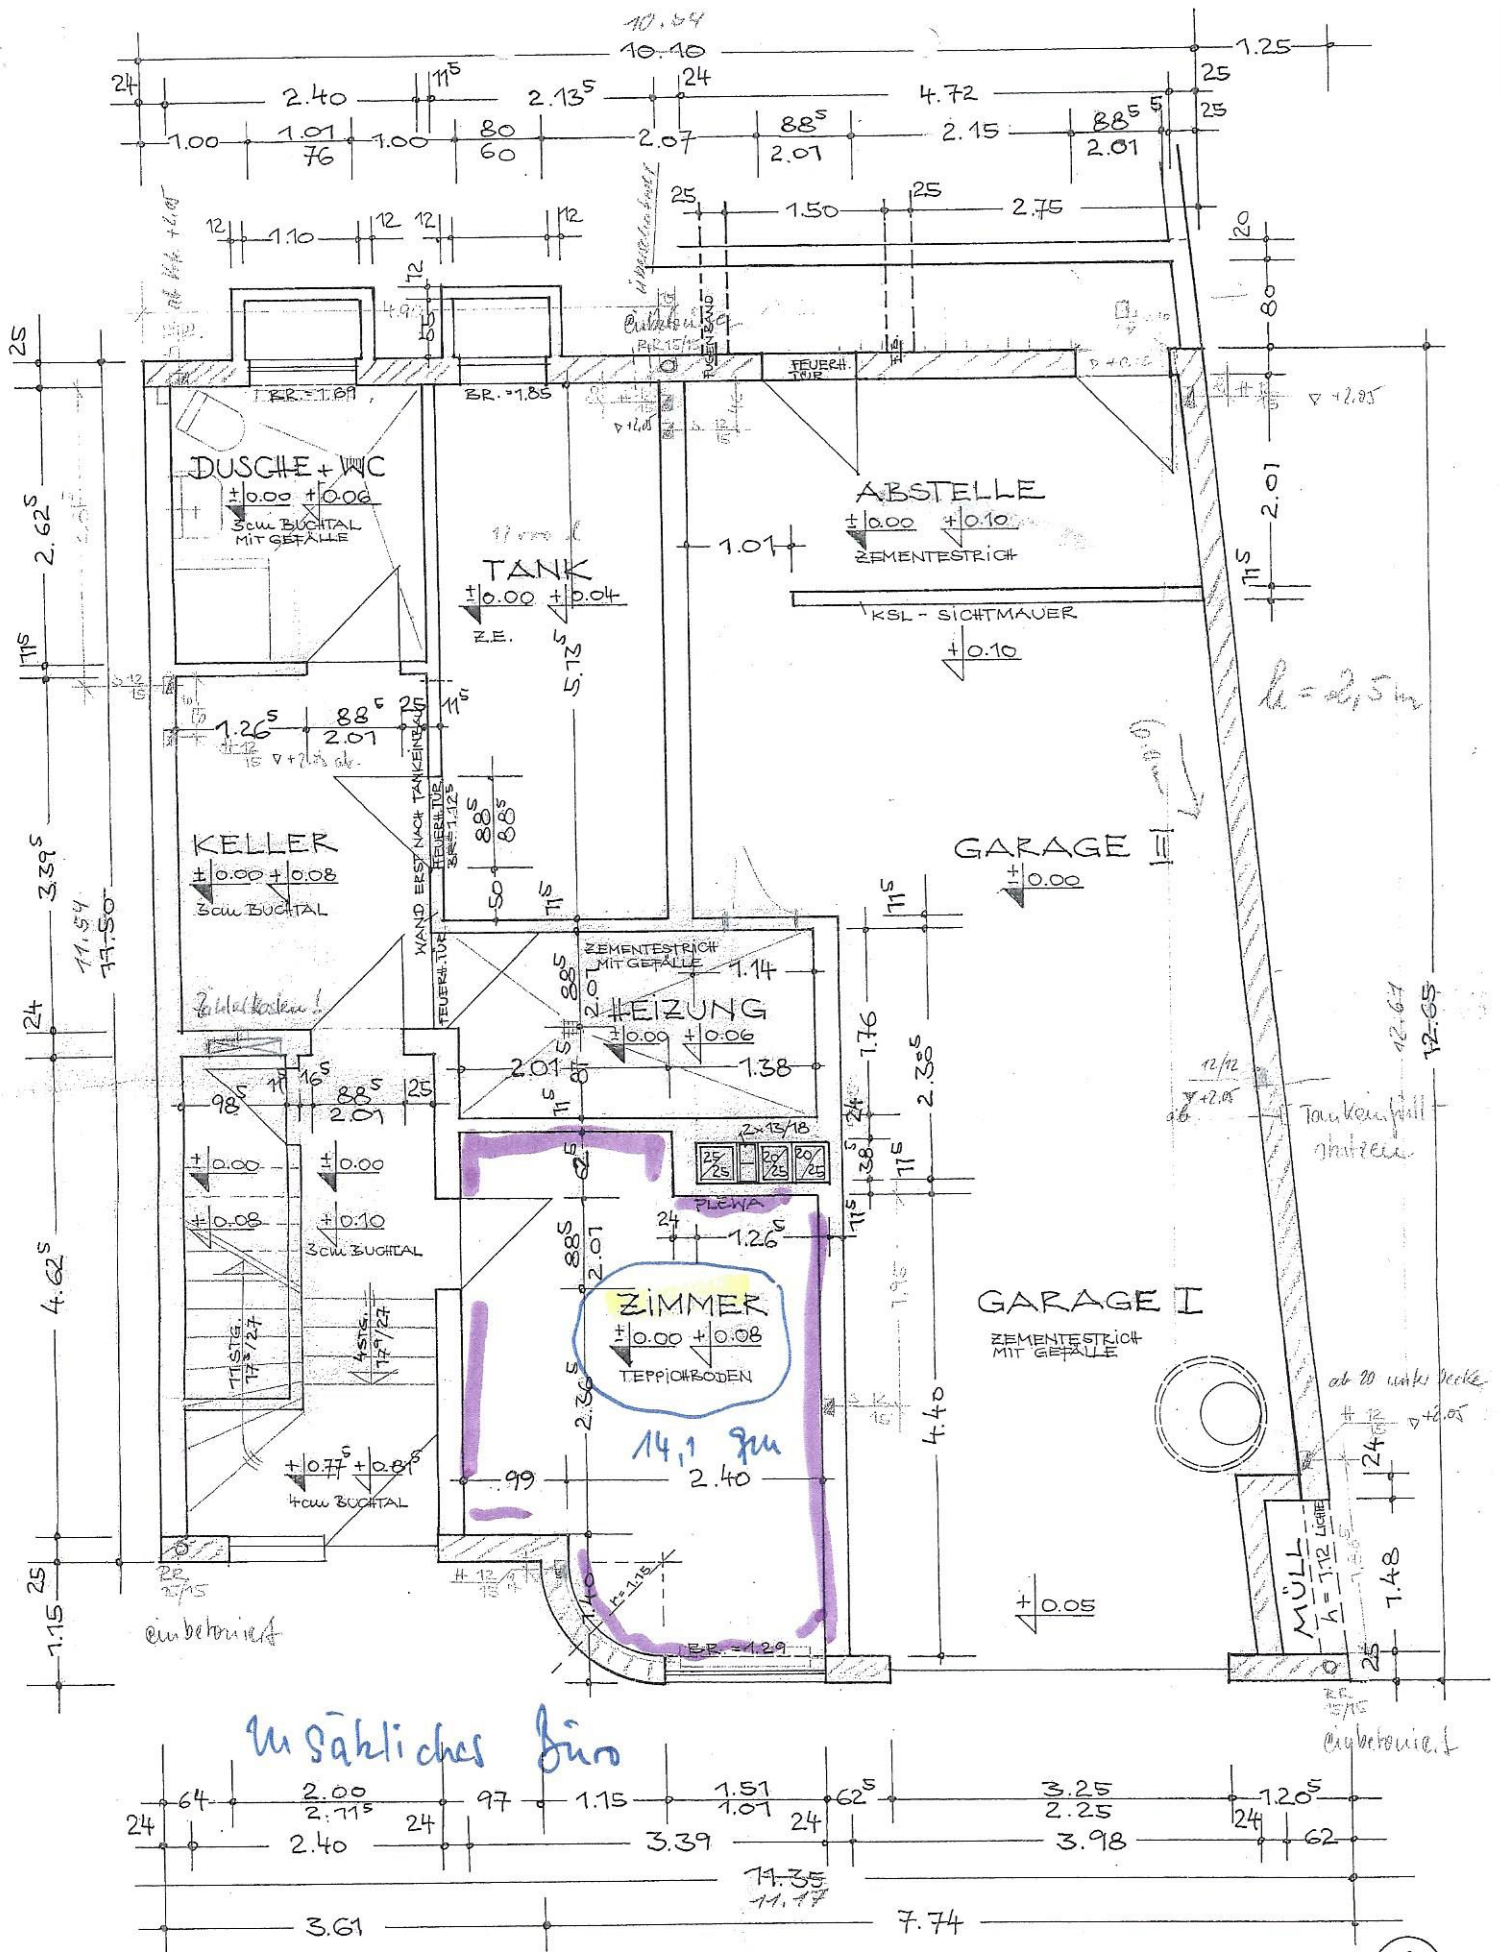

NEUBAU EINES WOHN- U. BÜROHAUSES
HANS WELLNÖFER
SCHWANDORF, WALDGASSE 3b

M. = 1:50

2

KG



Google earth

Fuß
Meter



