


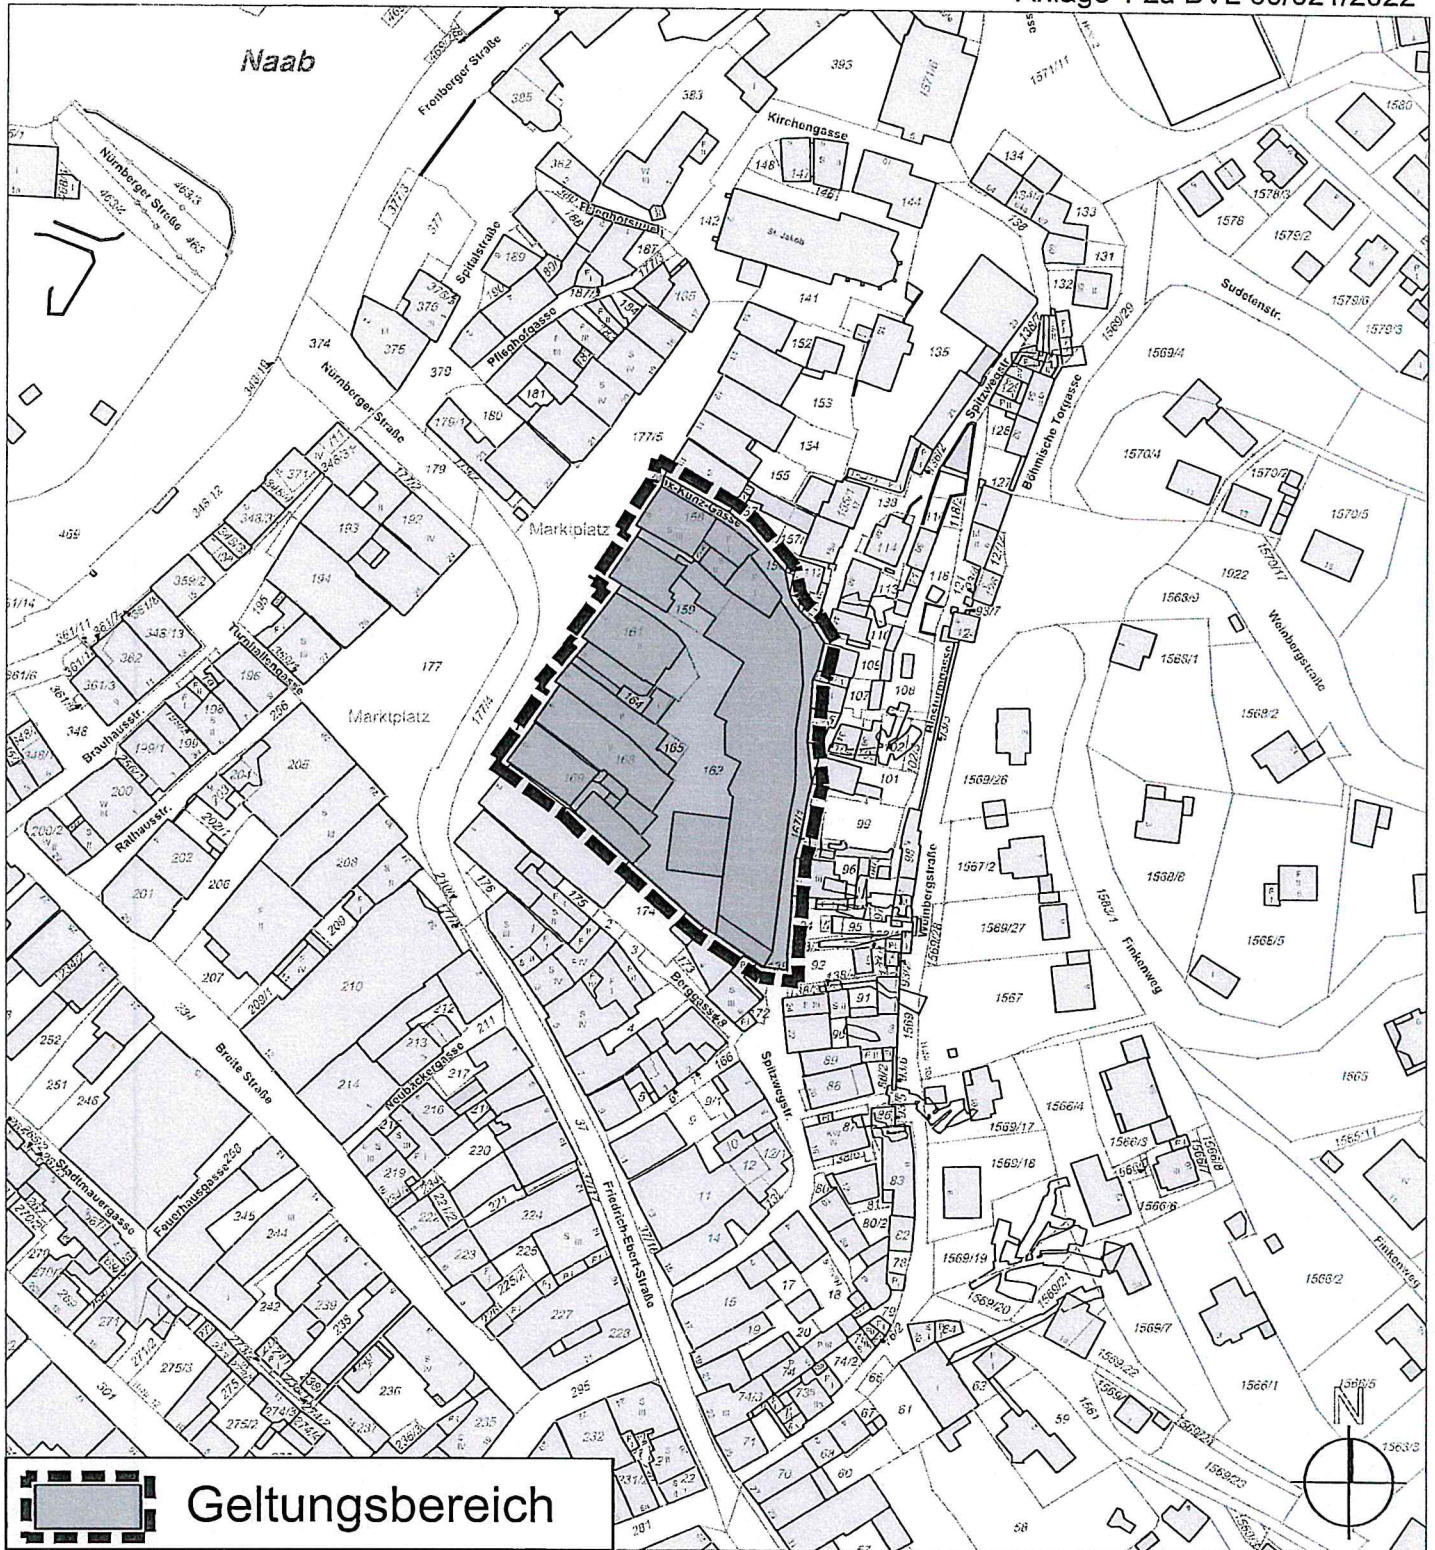

Übersichtslageplan 1:2.000

13.06.2022

Bebauungsplan der Innenentwicklung Nr. 94 „Schmidt-Bräu-Areal“

Schwandorf, den 08. Juli 2022
Große Kreisstadt Schwandorf



Schwandorf
Große Kreisstadt
Planen und Bauen

Andreas Feller
Andreas Feller
Oberbürgermeister