


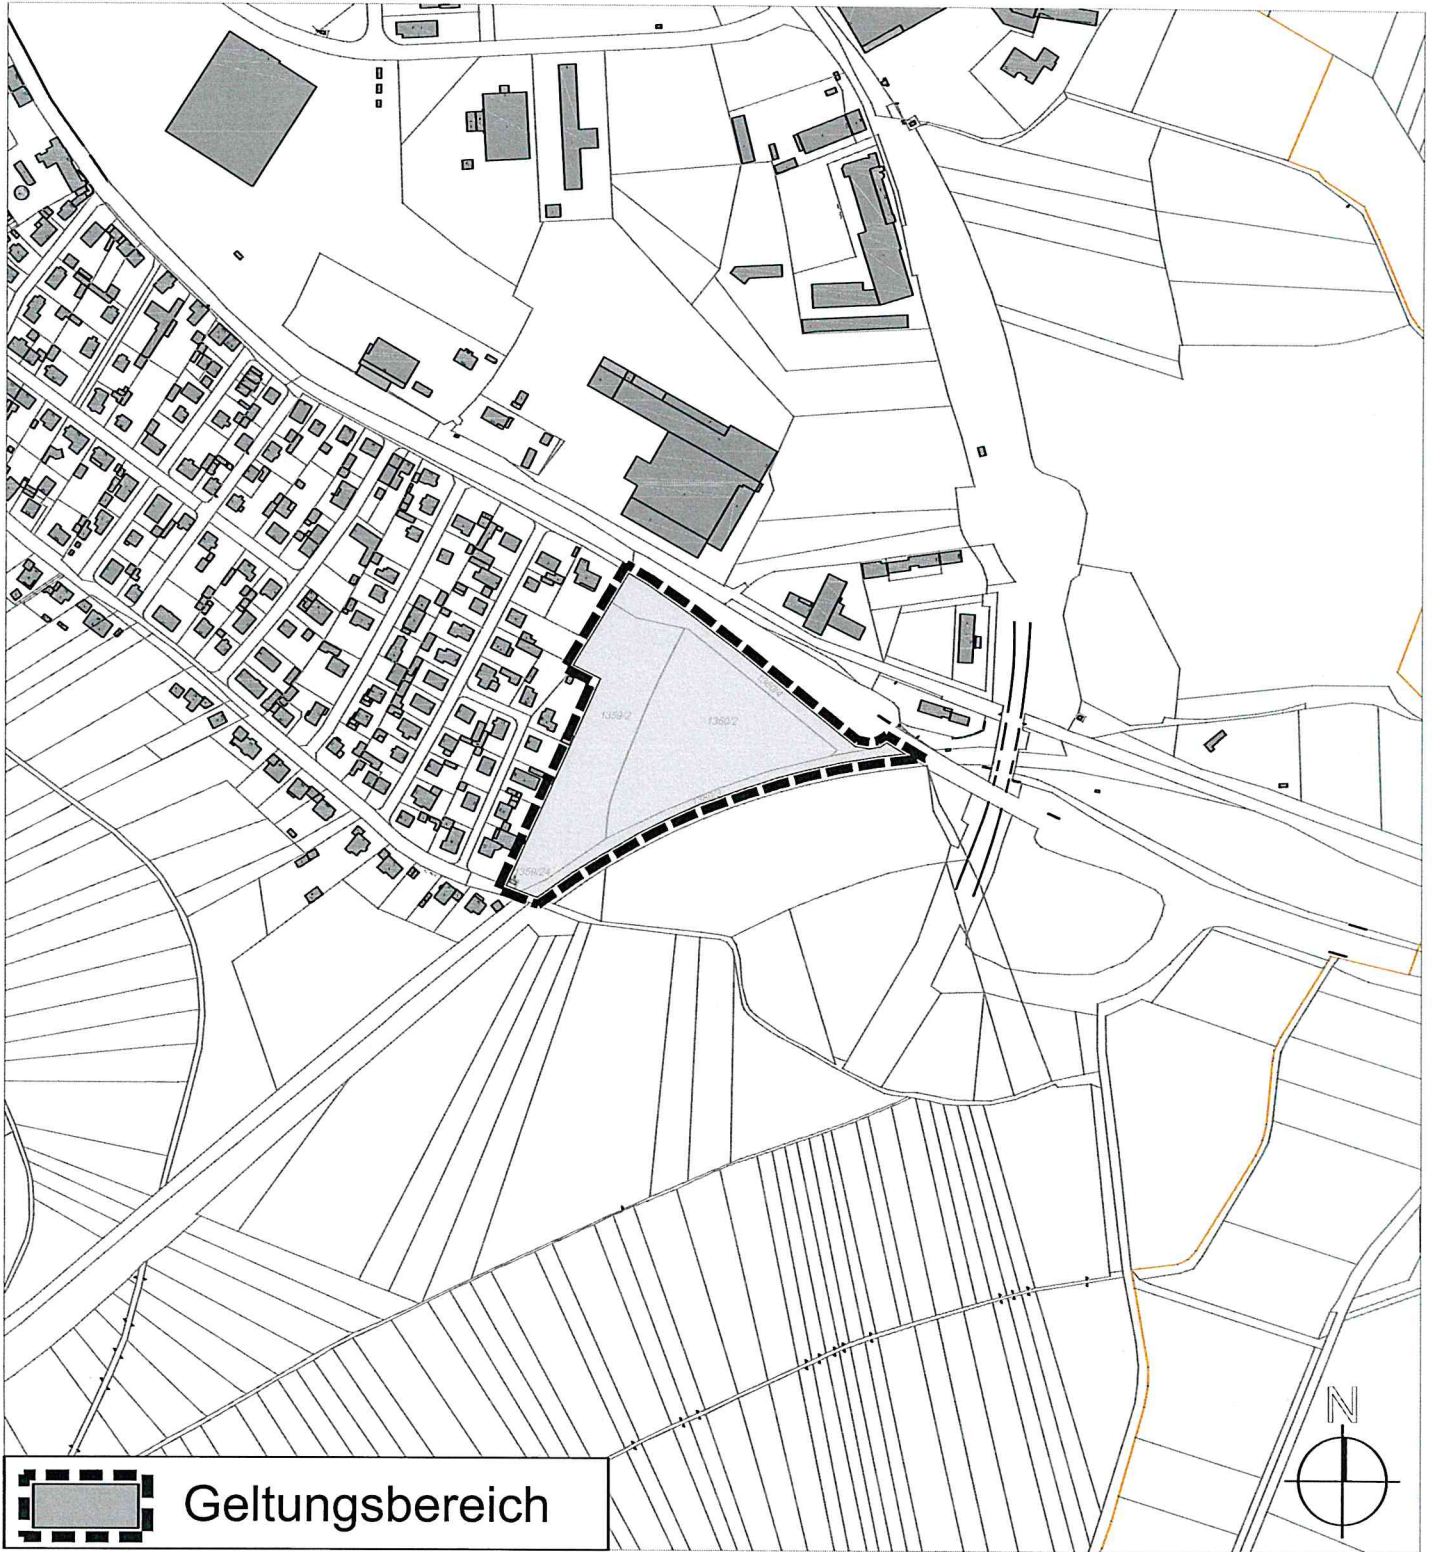

Übersichtslageplan 1:5.000

Stand 08.12.2020

Bebauungsplan mit integriertem Grünordnungsplan Nr.92 „Rothlinde“ südlich der Steinberger Straße



Schwandorf
Große Kreisstadt
Planen und Bauen

Schwandorf, den 31. Okt. 2022
Stadt Schwandorf


Andreas Feller
Oberbürgermeister