


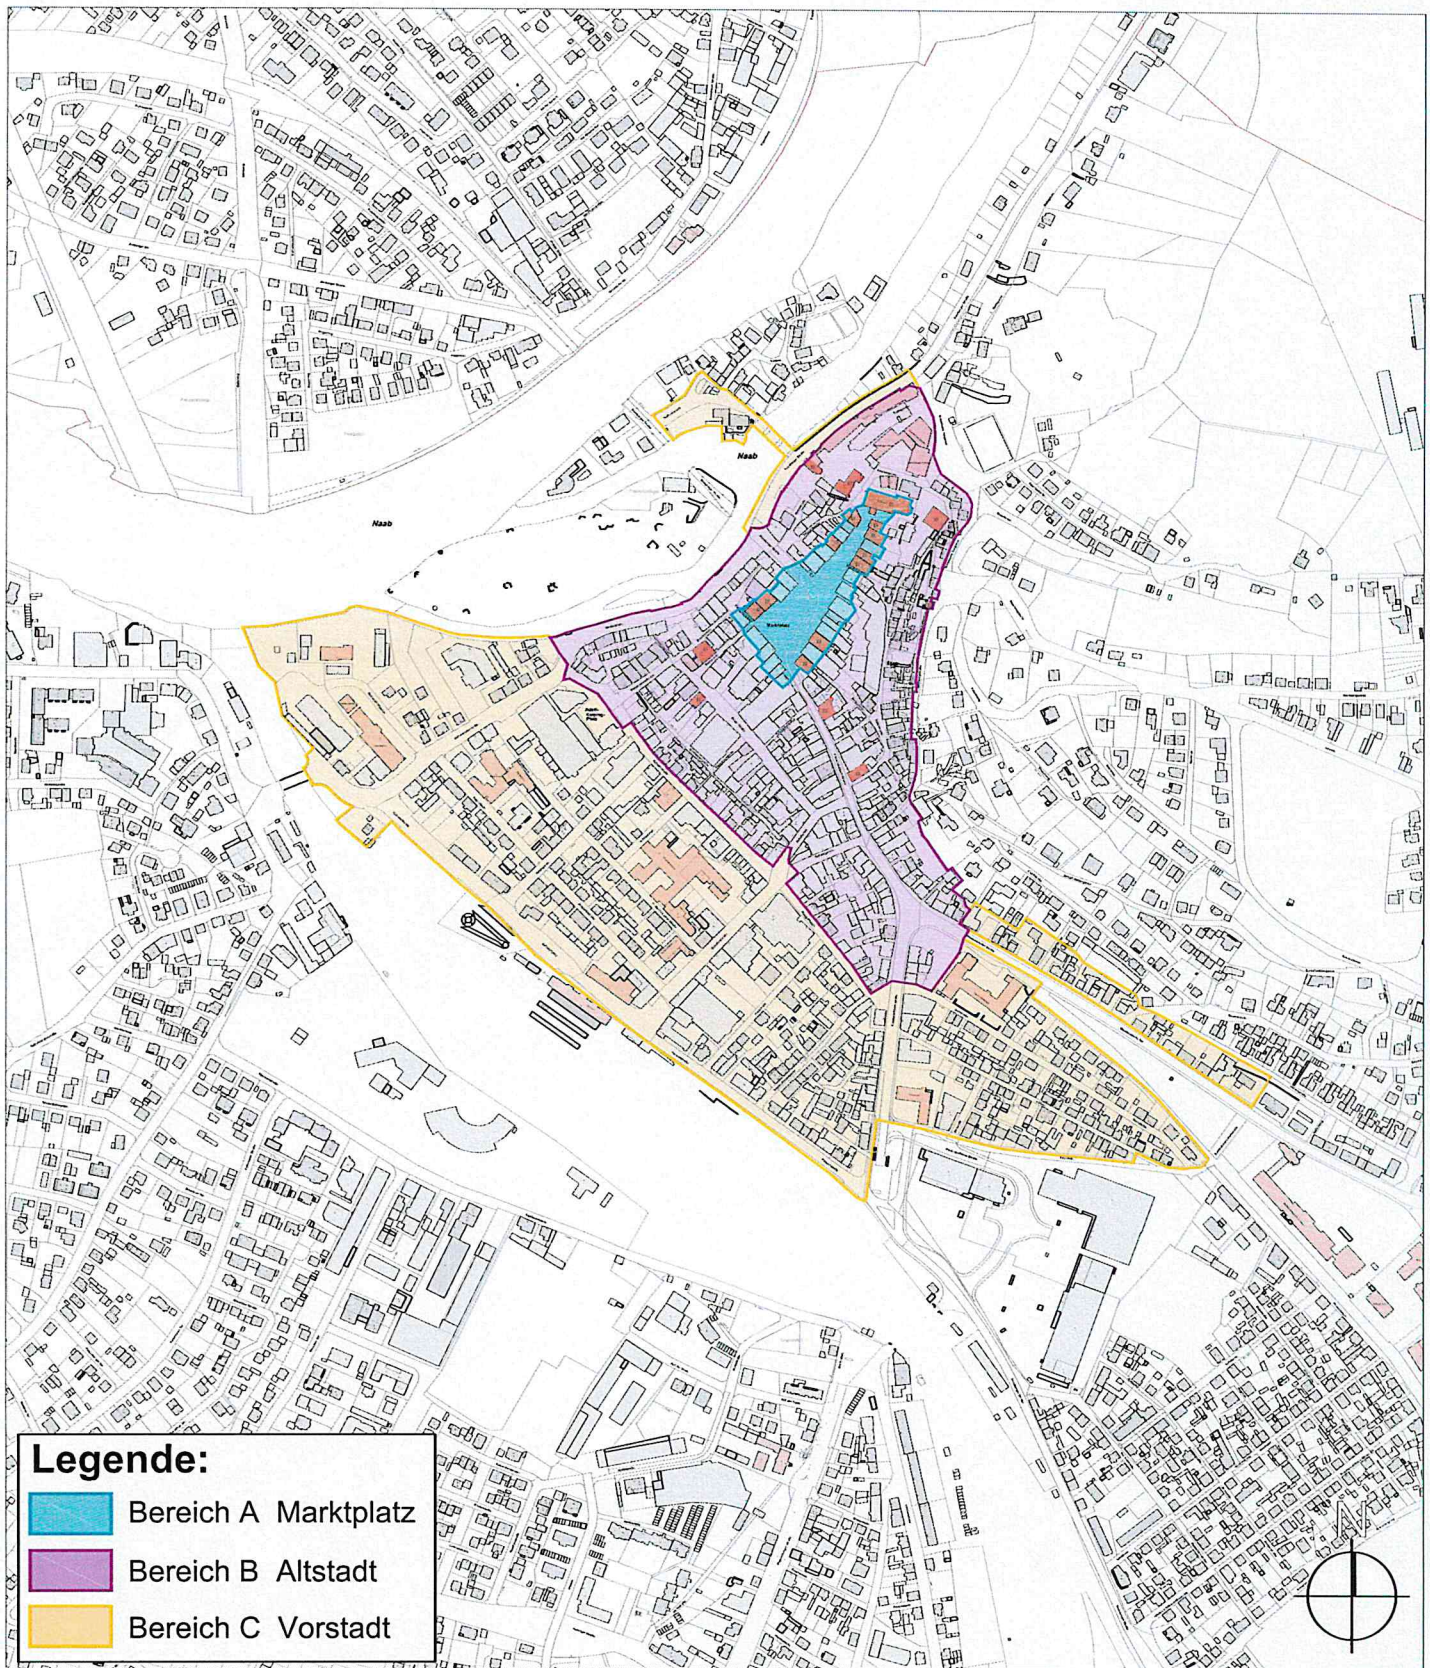

- Legende:**
- Bereich A Marktplatz
 - Bereich B Altstadt
 - Bereich C Vorstadt

Übersichtslageplan Maßstab 1:7.500

Stand 27.02.2025

Änderung der Gestaltungssatzung

Große Kreisstadt Schwandorf
Schwandorf, den 28. März 2025



Schwandorf
Große Kreisstadt

Planen und Bauen
SG Stadtplanung

Andreas Feller, Oberbürgermeister