


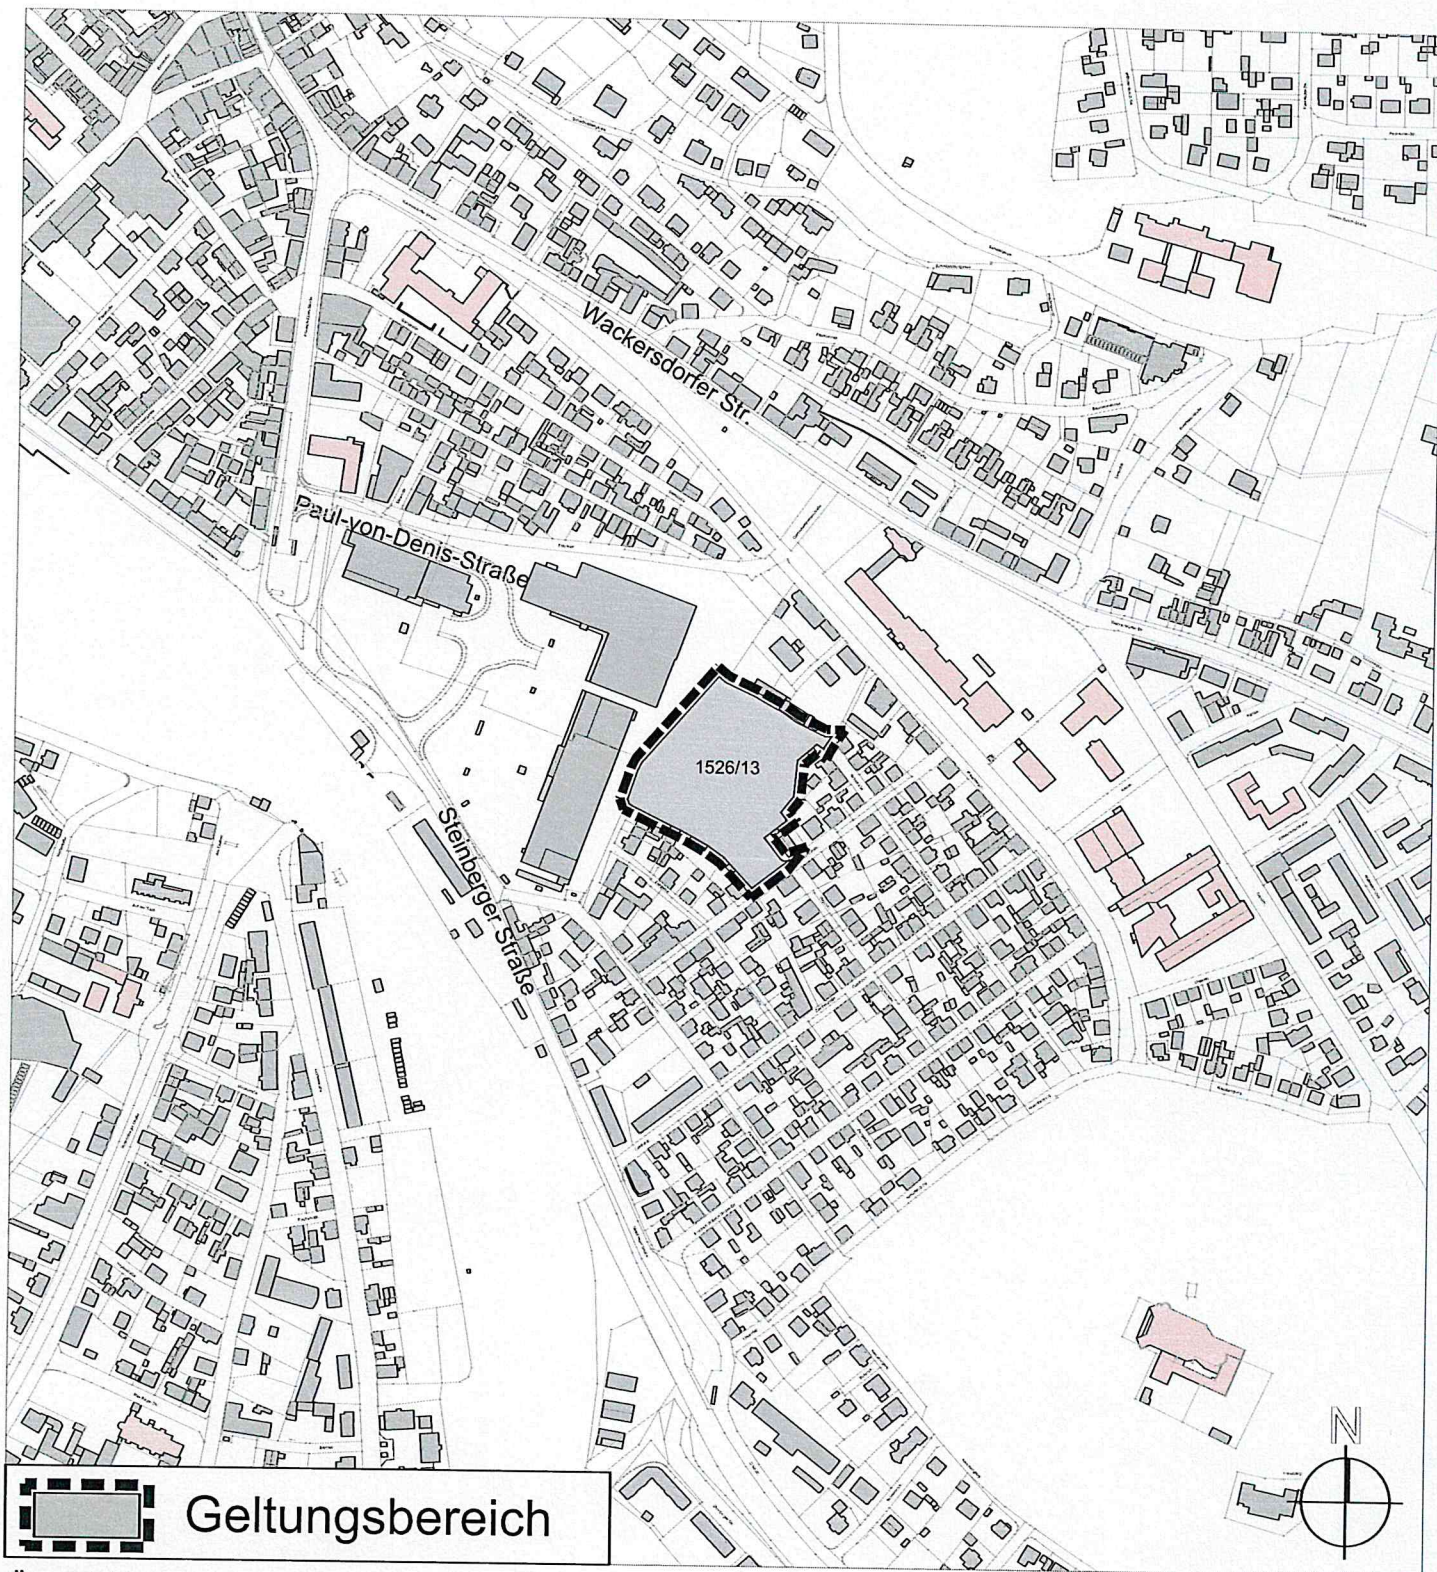

Übersichtslageplan 1:5.000

26.02.2025

Vorhabenbezogener Bebauungsplan mit integriertem
Grünordnungsplan Nr. XVI „**Mehrgenerationenwohnen
Tonwarenfabrik**“ gemäß § 13a BauGB

Große Kreisstadt Schwandorf
Schwandorf, den 31. März 2025


Andreas Feller, Oberbürgermeister



Schwandorf
Große Kreisstadt
Planen und Bauen