


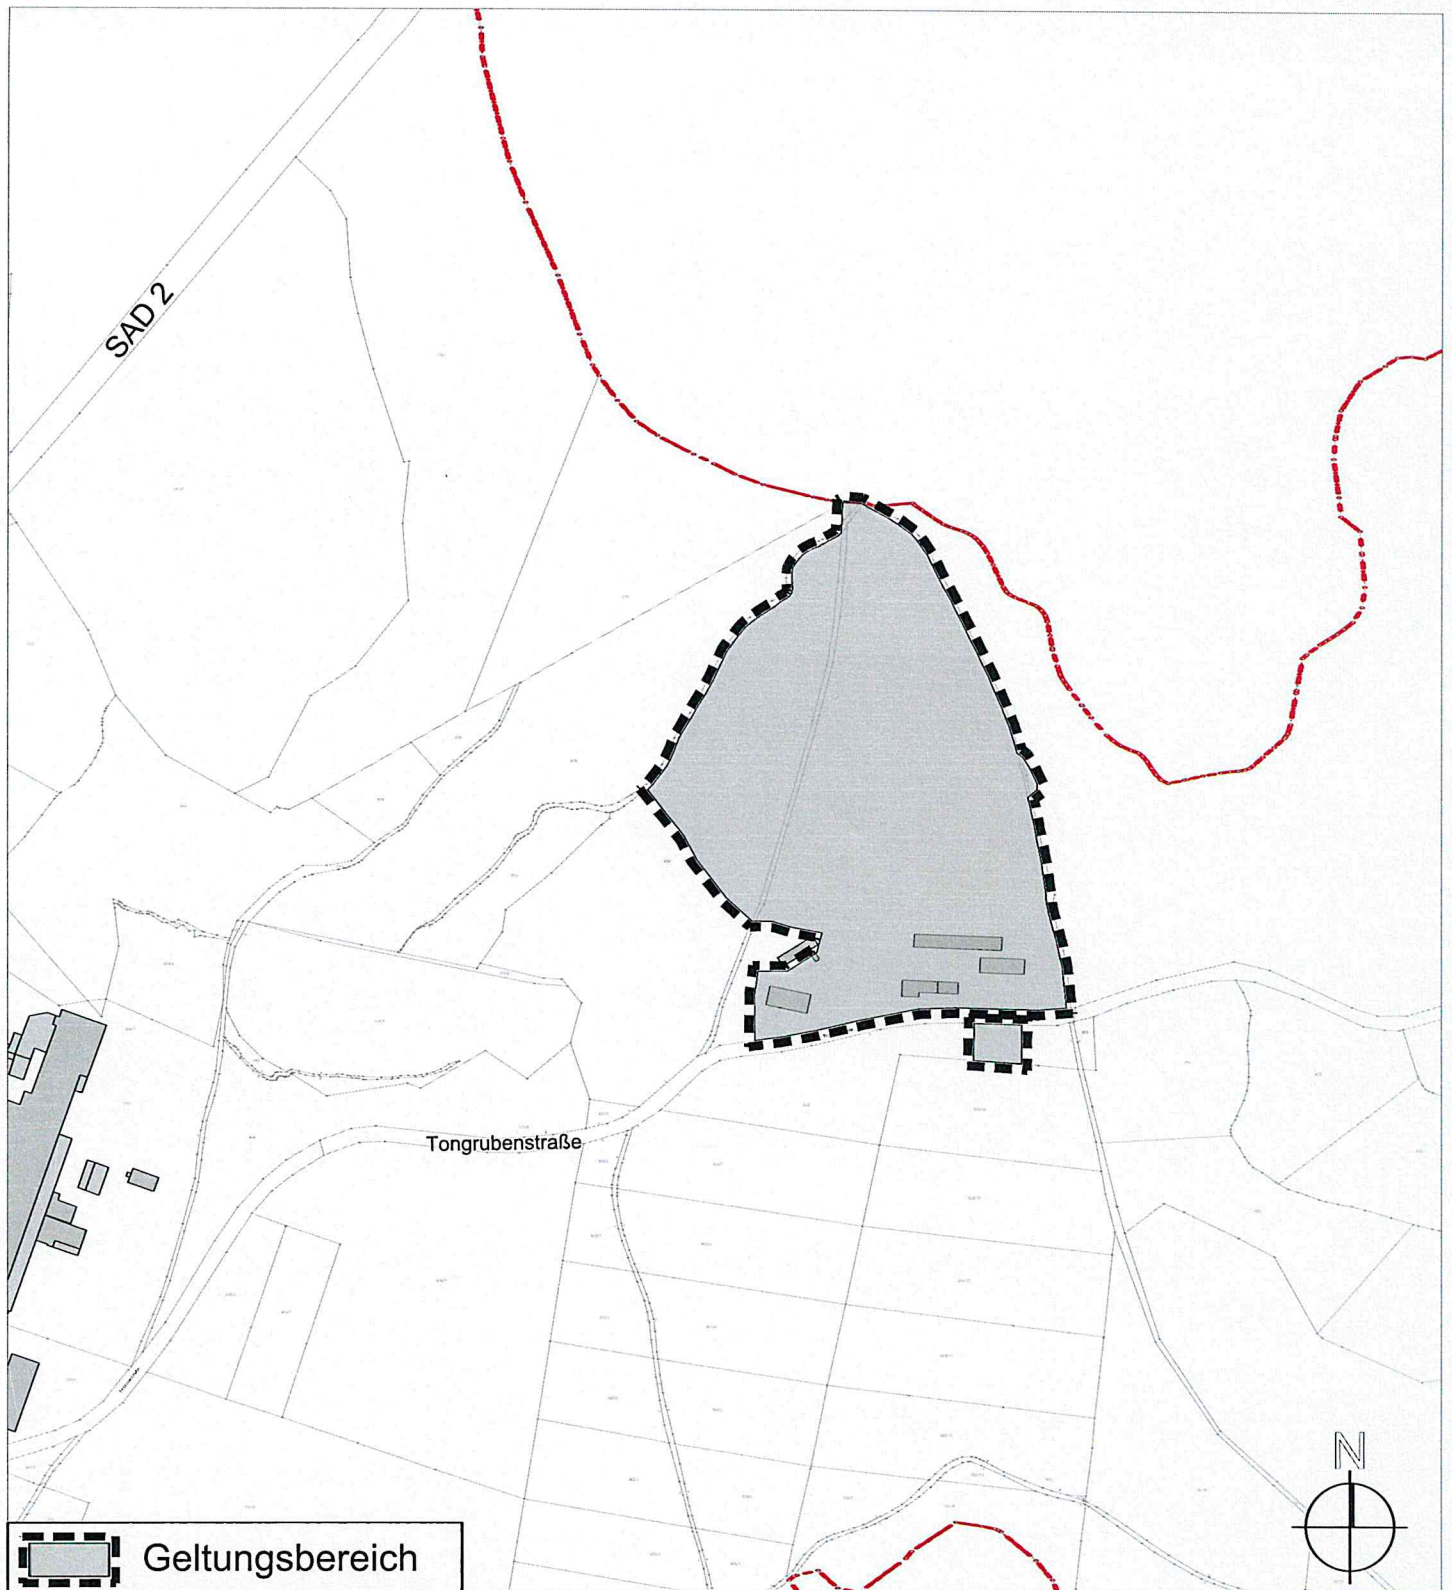

Übersichtslageplan M 1:5.000

12.02.2025

30. Änderung des Flächennutzungsplans mit Landschaftsplan im Bereich des Vorhabenbezogenen Bebauungsplans mit integriertem Grünordnungsplan Nr. XXIV Sondergebiet "Fahrzeugentwicklungszentrum", Klardorf

Große Kreisstadt Schwandorf
Schwandorf, den 03. April 2025

Andreas Feller

Andreas Feller, Oberbürgermeister



Schwandorf
Große Kreisstadt
Planen und Bauen