


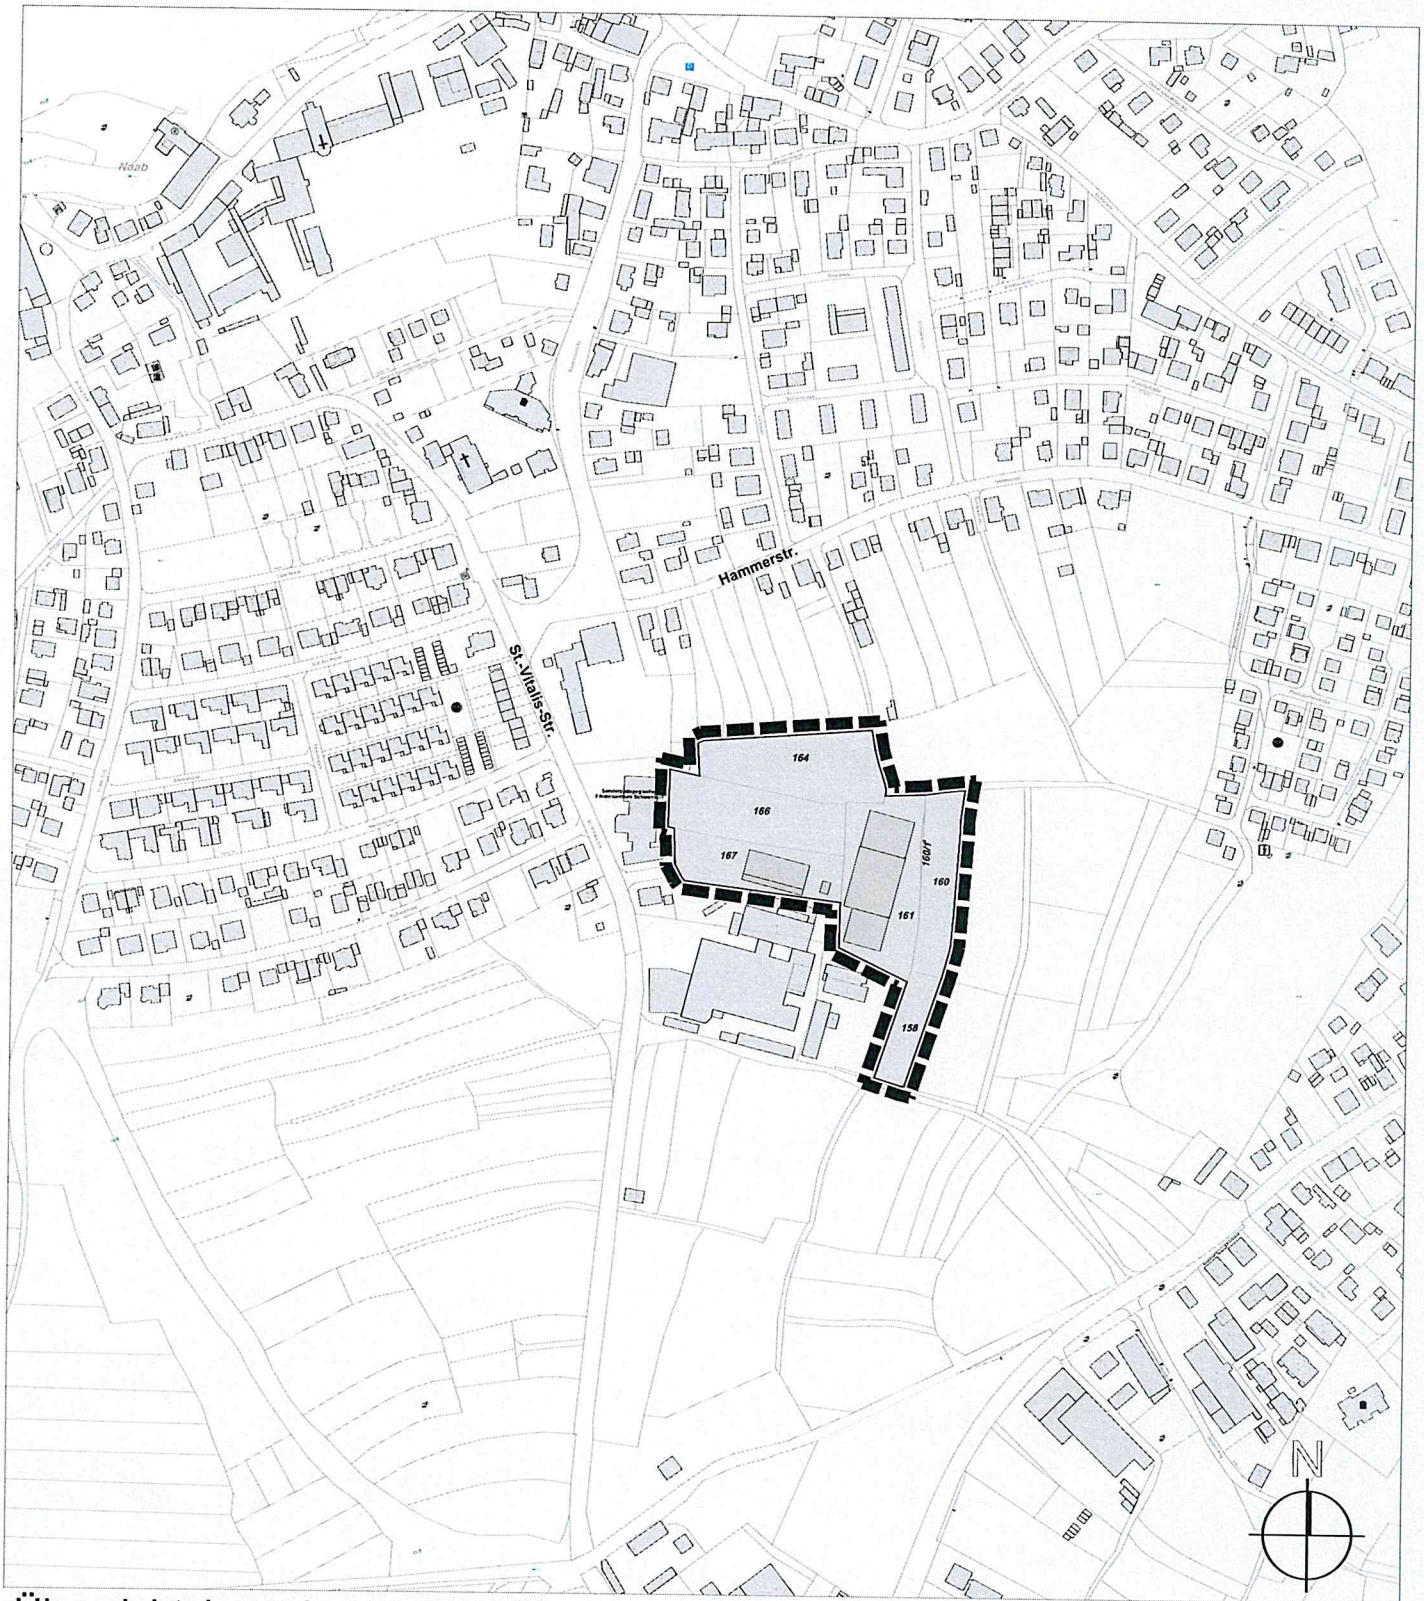

Übersichtslageplan M 1:5.000

20.03.2025

**27. Änderung des Flächennutzungsplans mit Landschaftsplan im
Bereich des Bebauungsplanes mit integriertem
Grünordnungsplan Nr. 97 „Gemeinbedarfsfläche östlich
der St.-Vitalis-Straße, Ettmannsdorf“**

Große Kreisstadt Schwandorf
Schwandorf, den **02. April 2025**

Andreas Feller

Andreas Feller, Oberbürgermeister



**Schwandorf
Große Kreisstadt**
Planen und Bauen