


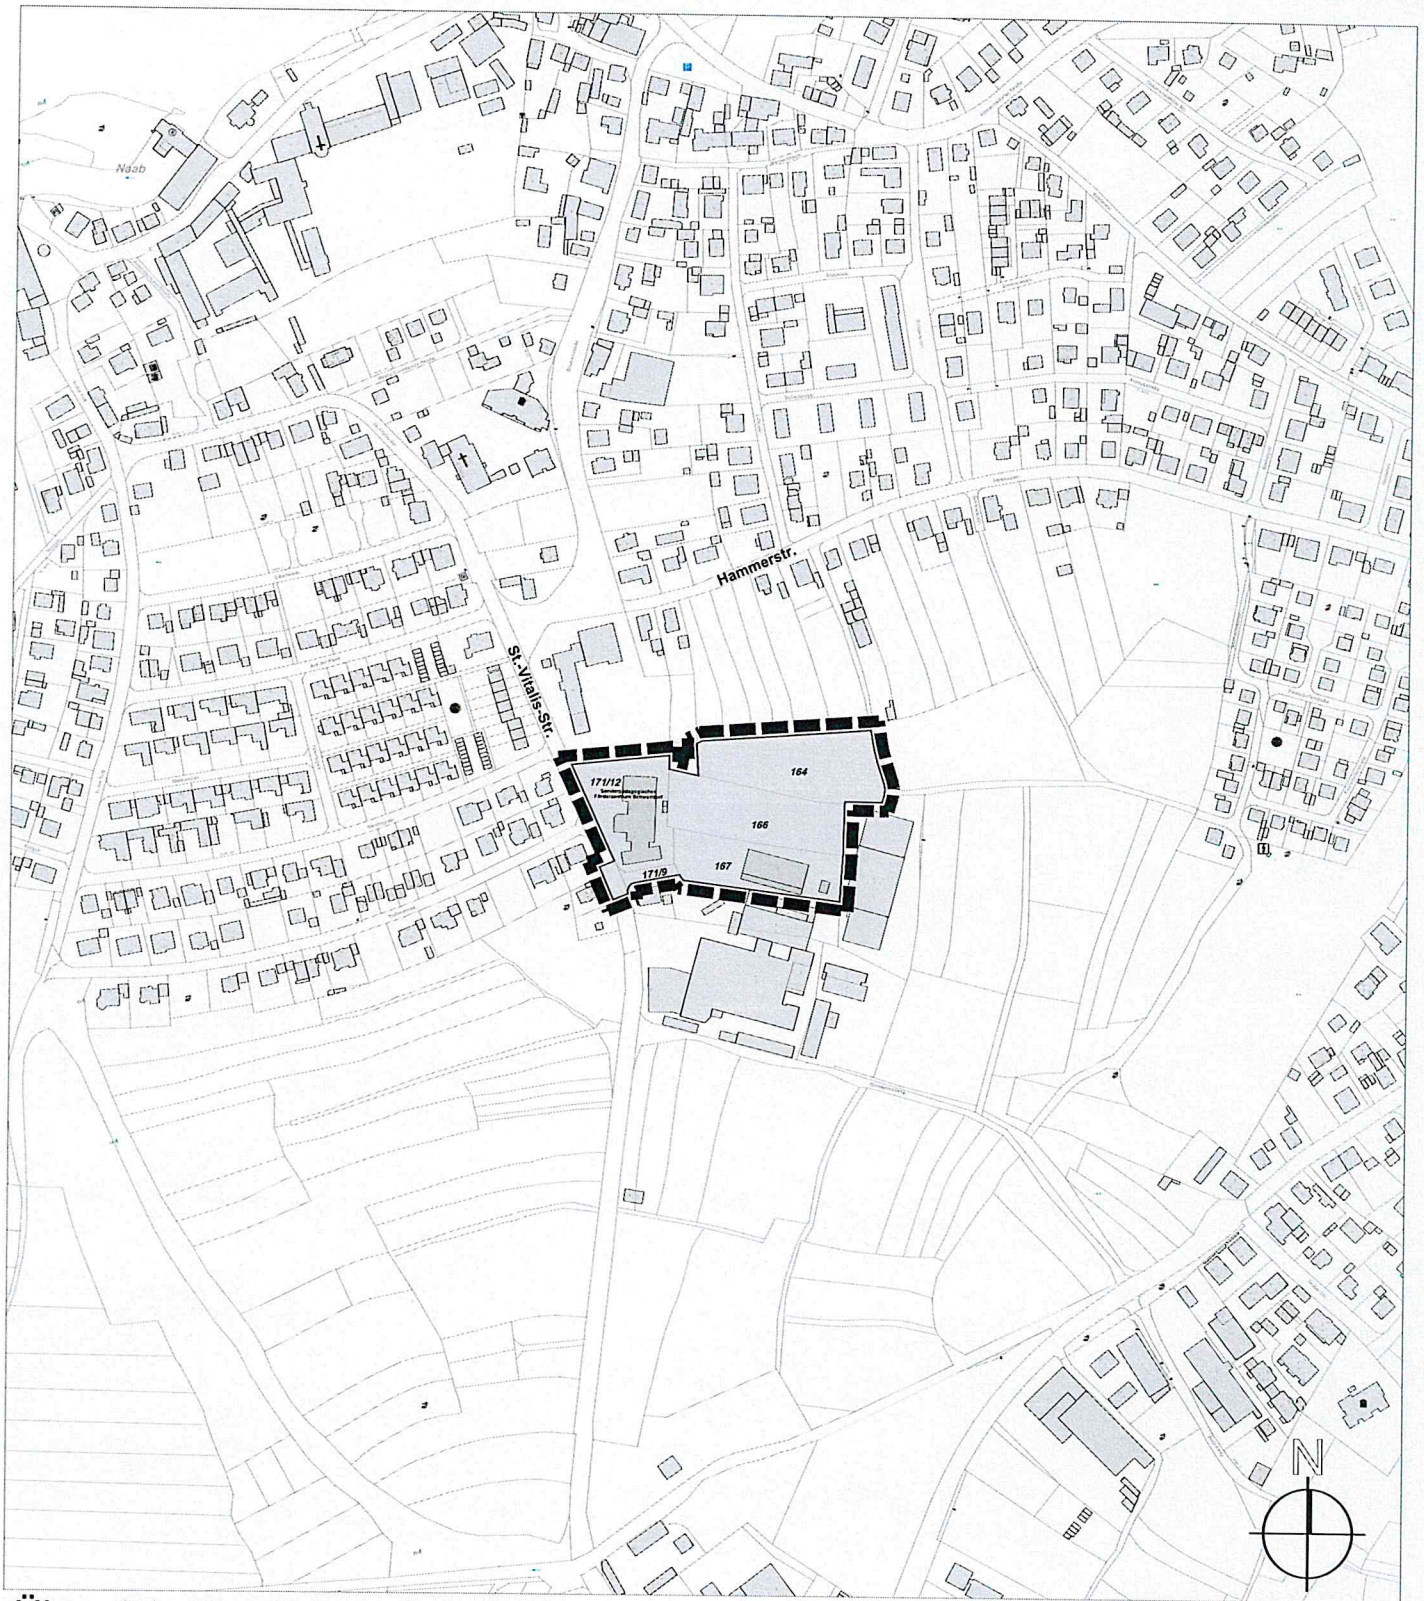

Übersichtslageplan M 1:5.000

20.03.2025

Bebauungsplan mit integriertem Grünordnungsplan Nr. 97 **"Gemeinbedarfsfläche östlich der St.-Vitalis-Straße, Ettmannsdorf"**

Große Kreisstadt Schwandorf
 Schwandorf, den 02. April 2025

Andreas Feller
 Andreas Feller, Oberbürgermeister



Schwandorf
Große Kreisstadt
 Planen und Bauen