




Übersichtslageplan M 1:5.000

20.03.2025

Bebauungsplan mit integriertem Grünordnungsplan Nr. 97
 „Gemeinbedarfsfläche östlich der St.-Vitalis-Straße, Ettmannsdorf“
 Übersichtslageplan, externe Ausgleichsfläche

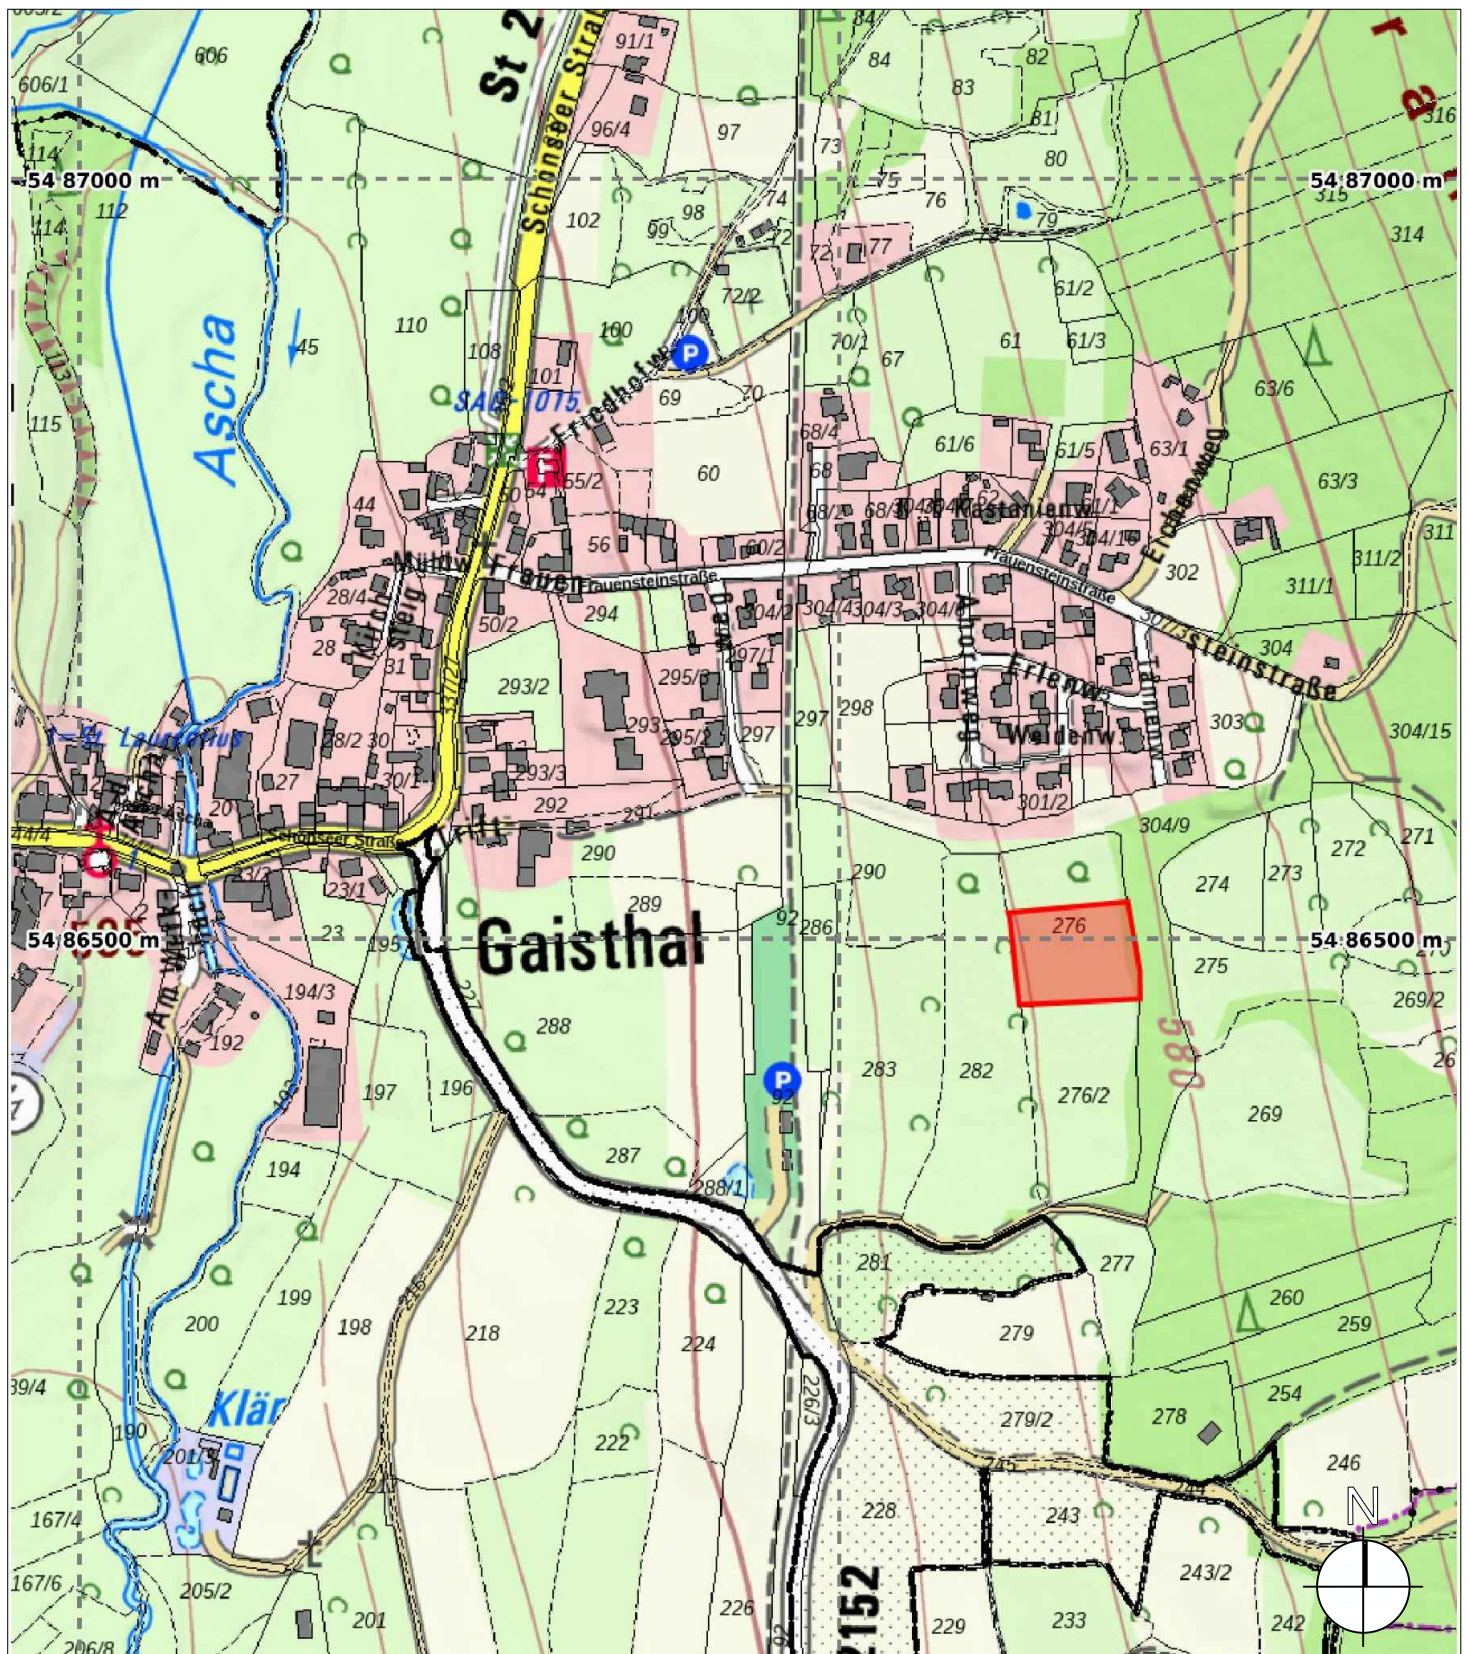

Schwandorf
Große Kreisstadt
 Planen und Bauen