


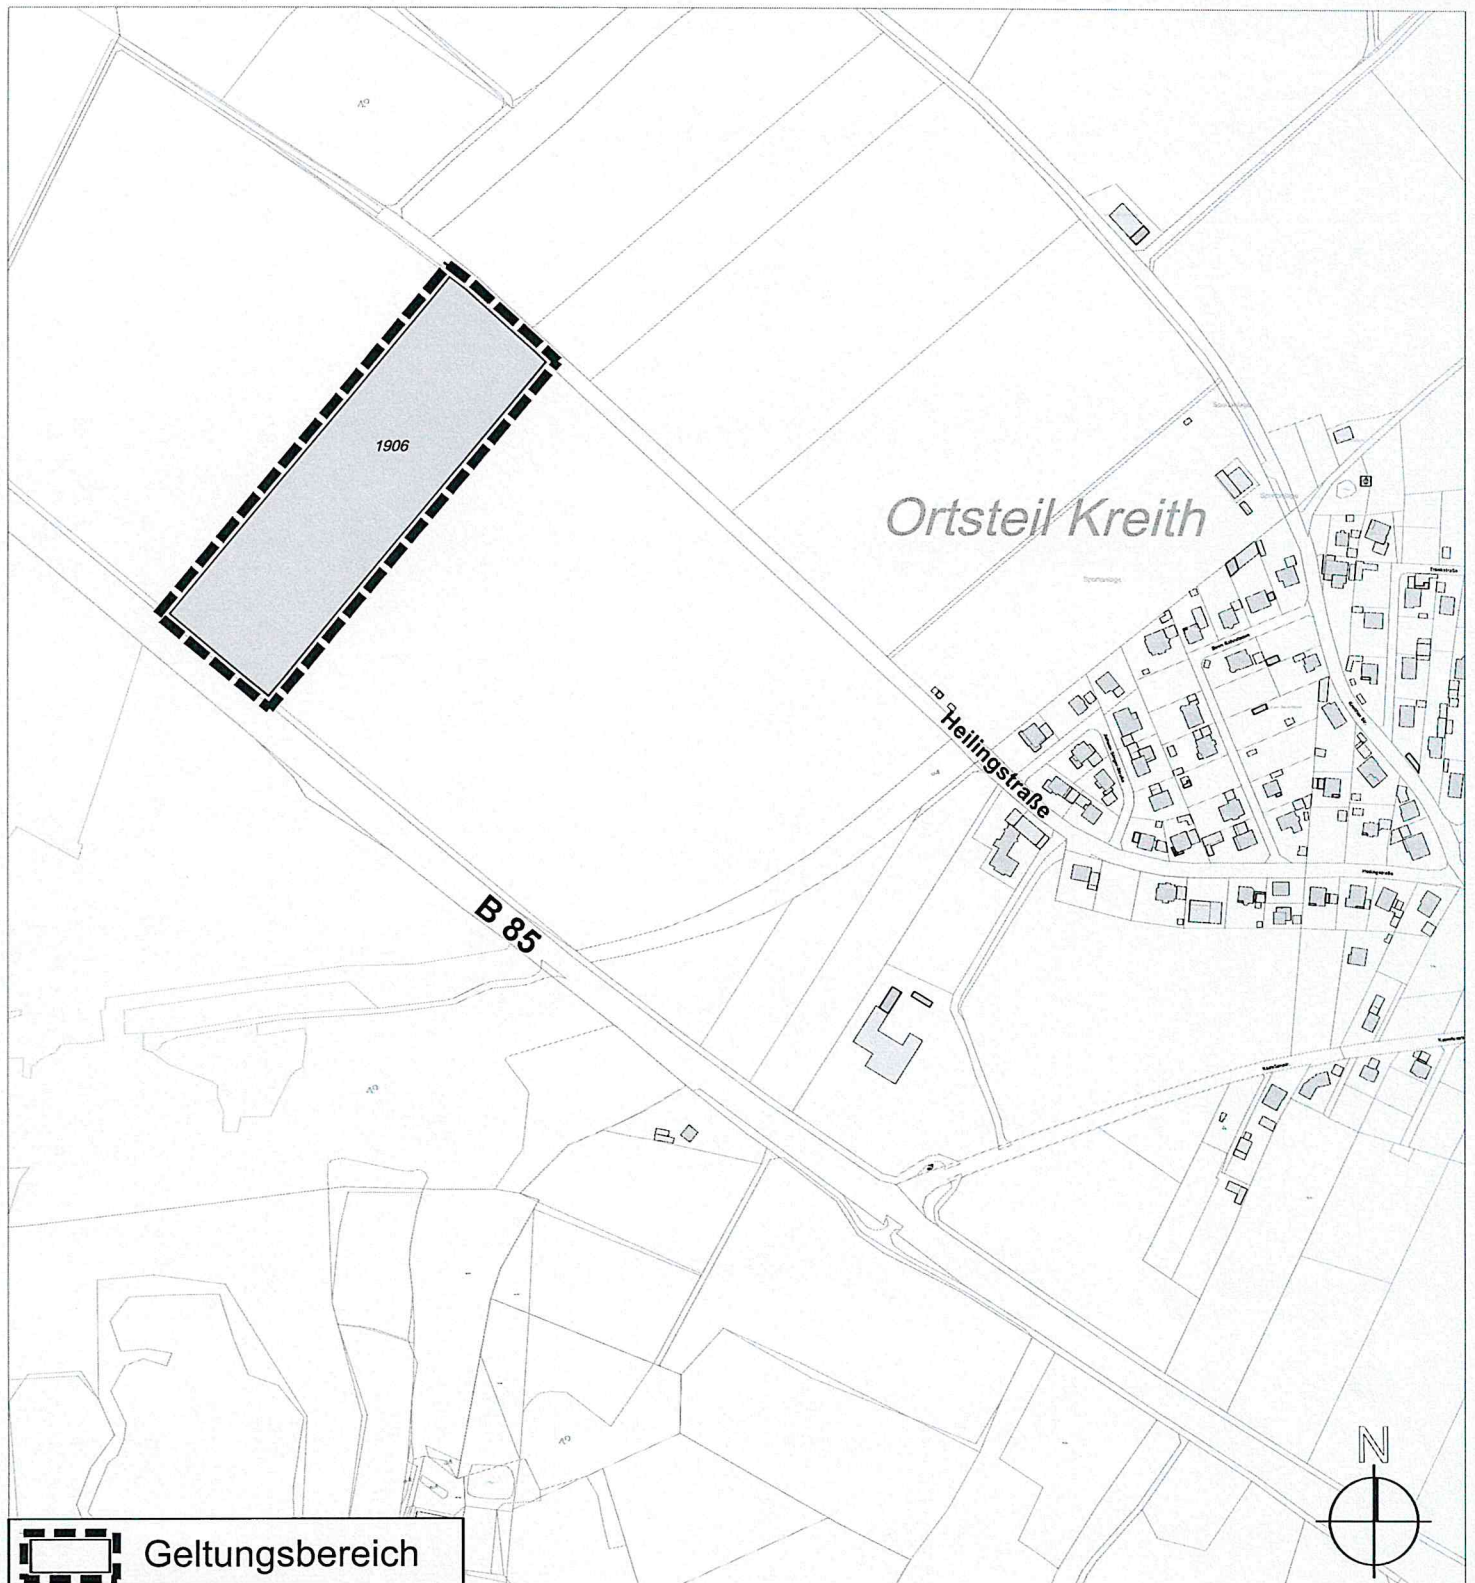

Übersichtslageplan M 1:5.000

30.10.2024

Vorhabenbezogener Bebauungsplan mit integriertem Grünordnungsplan Nr. XXII Sondergebiet "Solarpark Kreith"

Große Kreisstadt Schwandorf
Schwandorf, den 27. Juni 2025


Andreas Feller, Oberbürgermeister



Schwandorf
Große Kreisstadt
Planen und Bauen