


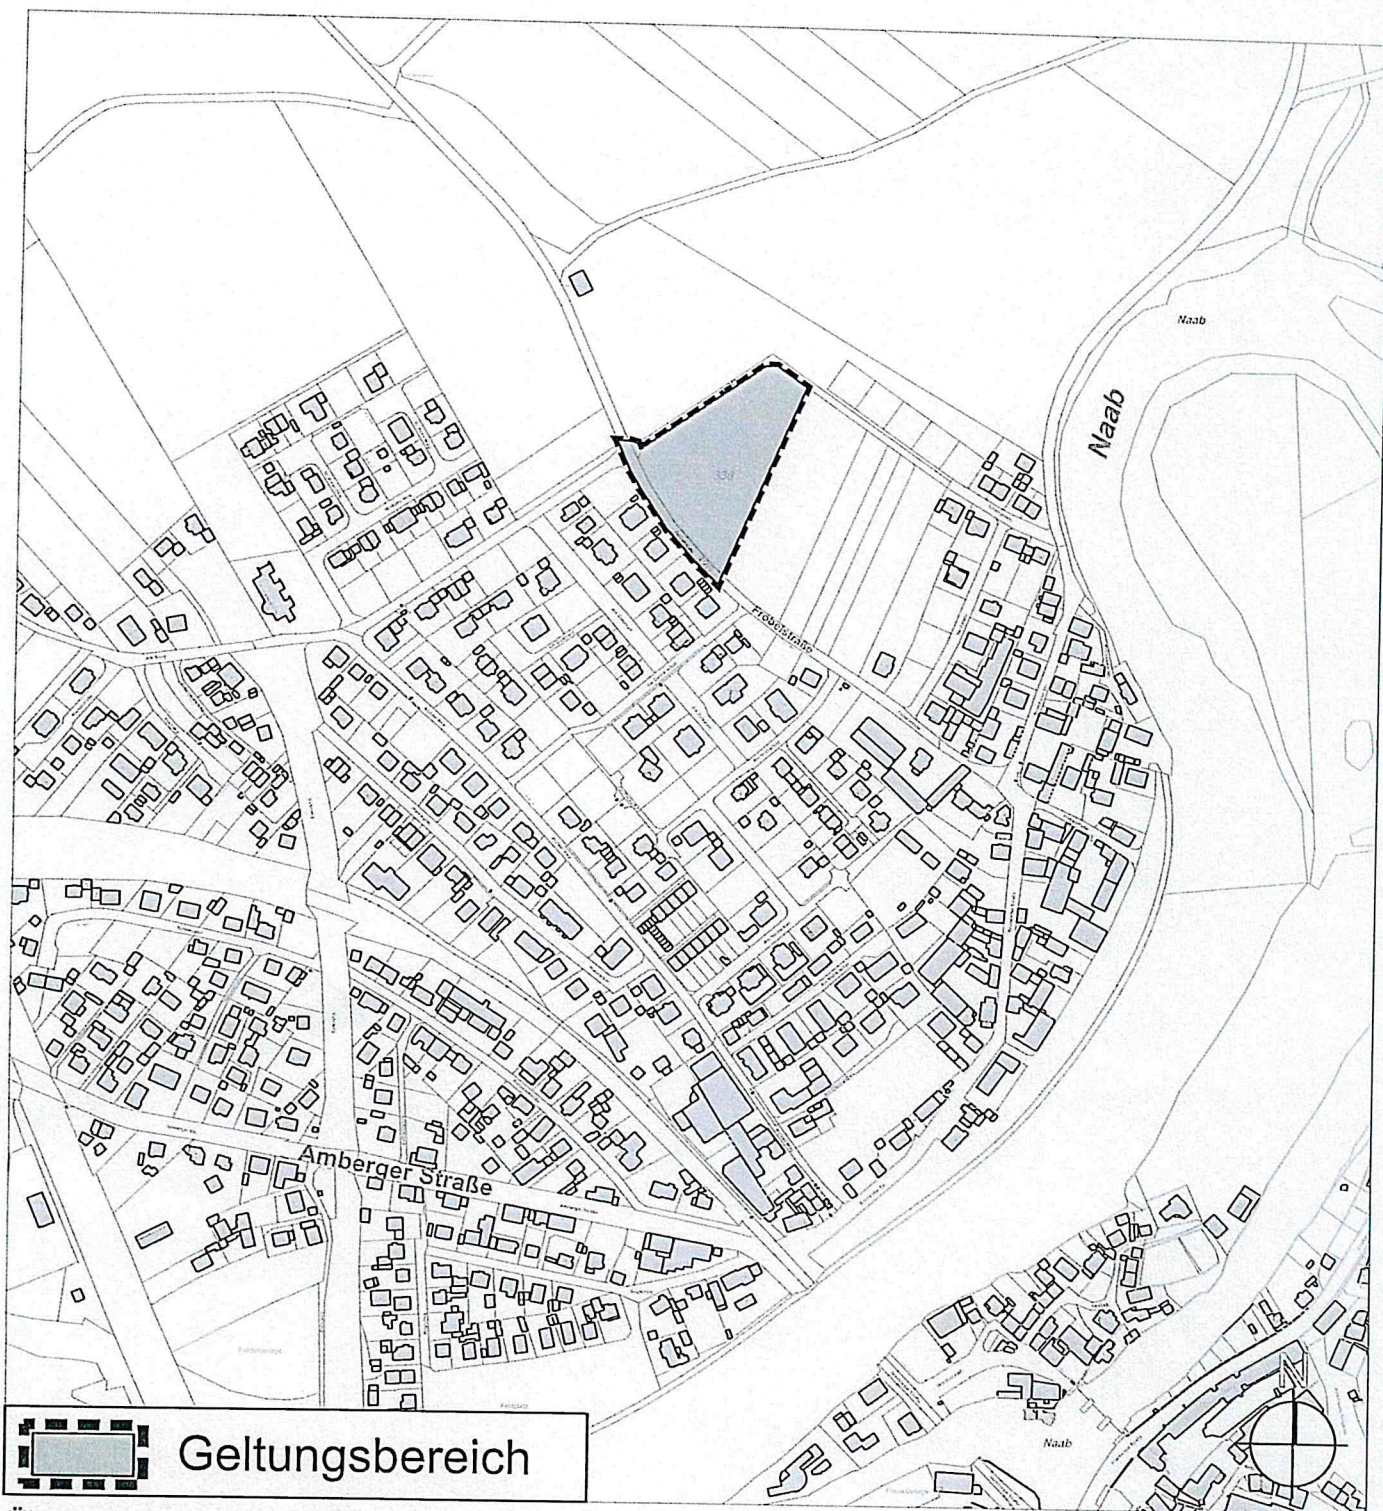

Übersichtslageplan 1:5.000

12.02.2025

Bebauungsplan mit integriertem Grünordnungsplan Nr. 95 "Kindergarten Krondorf an der Fröbelstraße"

Schwandorf, den **14. Juli 2025**
Große Kreisstadt Schwandorf

Andreas Feller
Andreas Feller, Oberbürgermeister



Schwandorf
Große Kreisstadt
Planen und Bauen