


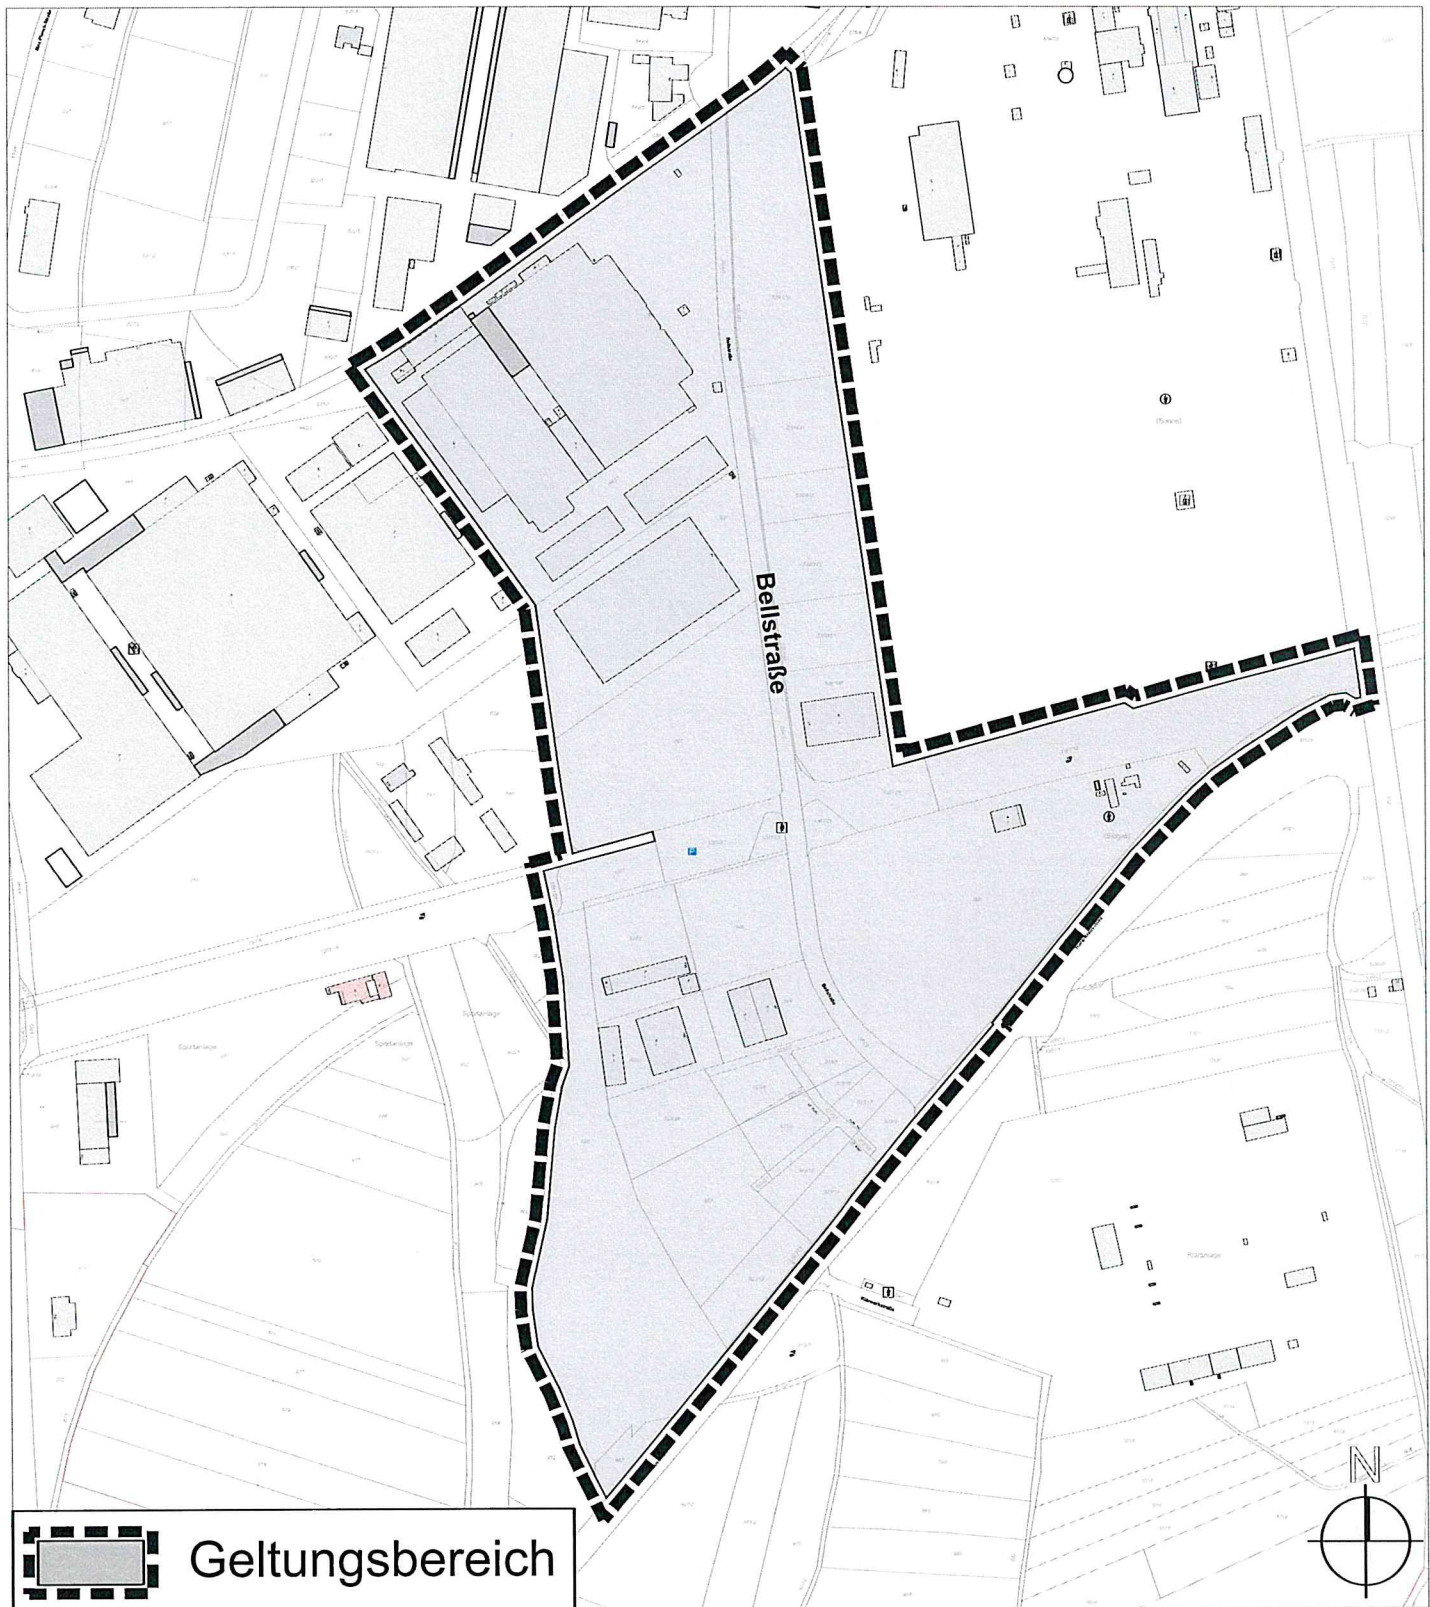

Übersichtslageplan M 1:5.000

Stand 21.02.2024

1. Änderung Bebauungs- und Grünordnungsplan Nr. 69 "BELLSTRASSE"

- Geltungsbereich Veränderungssperre -

Schwandorf, den **13. März 2024**
Große Kreisstadt Schwandorf


Andreas Feller, Oberbürgermeister



Schwandorf
Große Kreisstadt
Planen und Bauen