


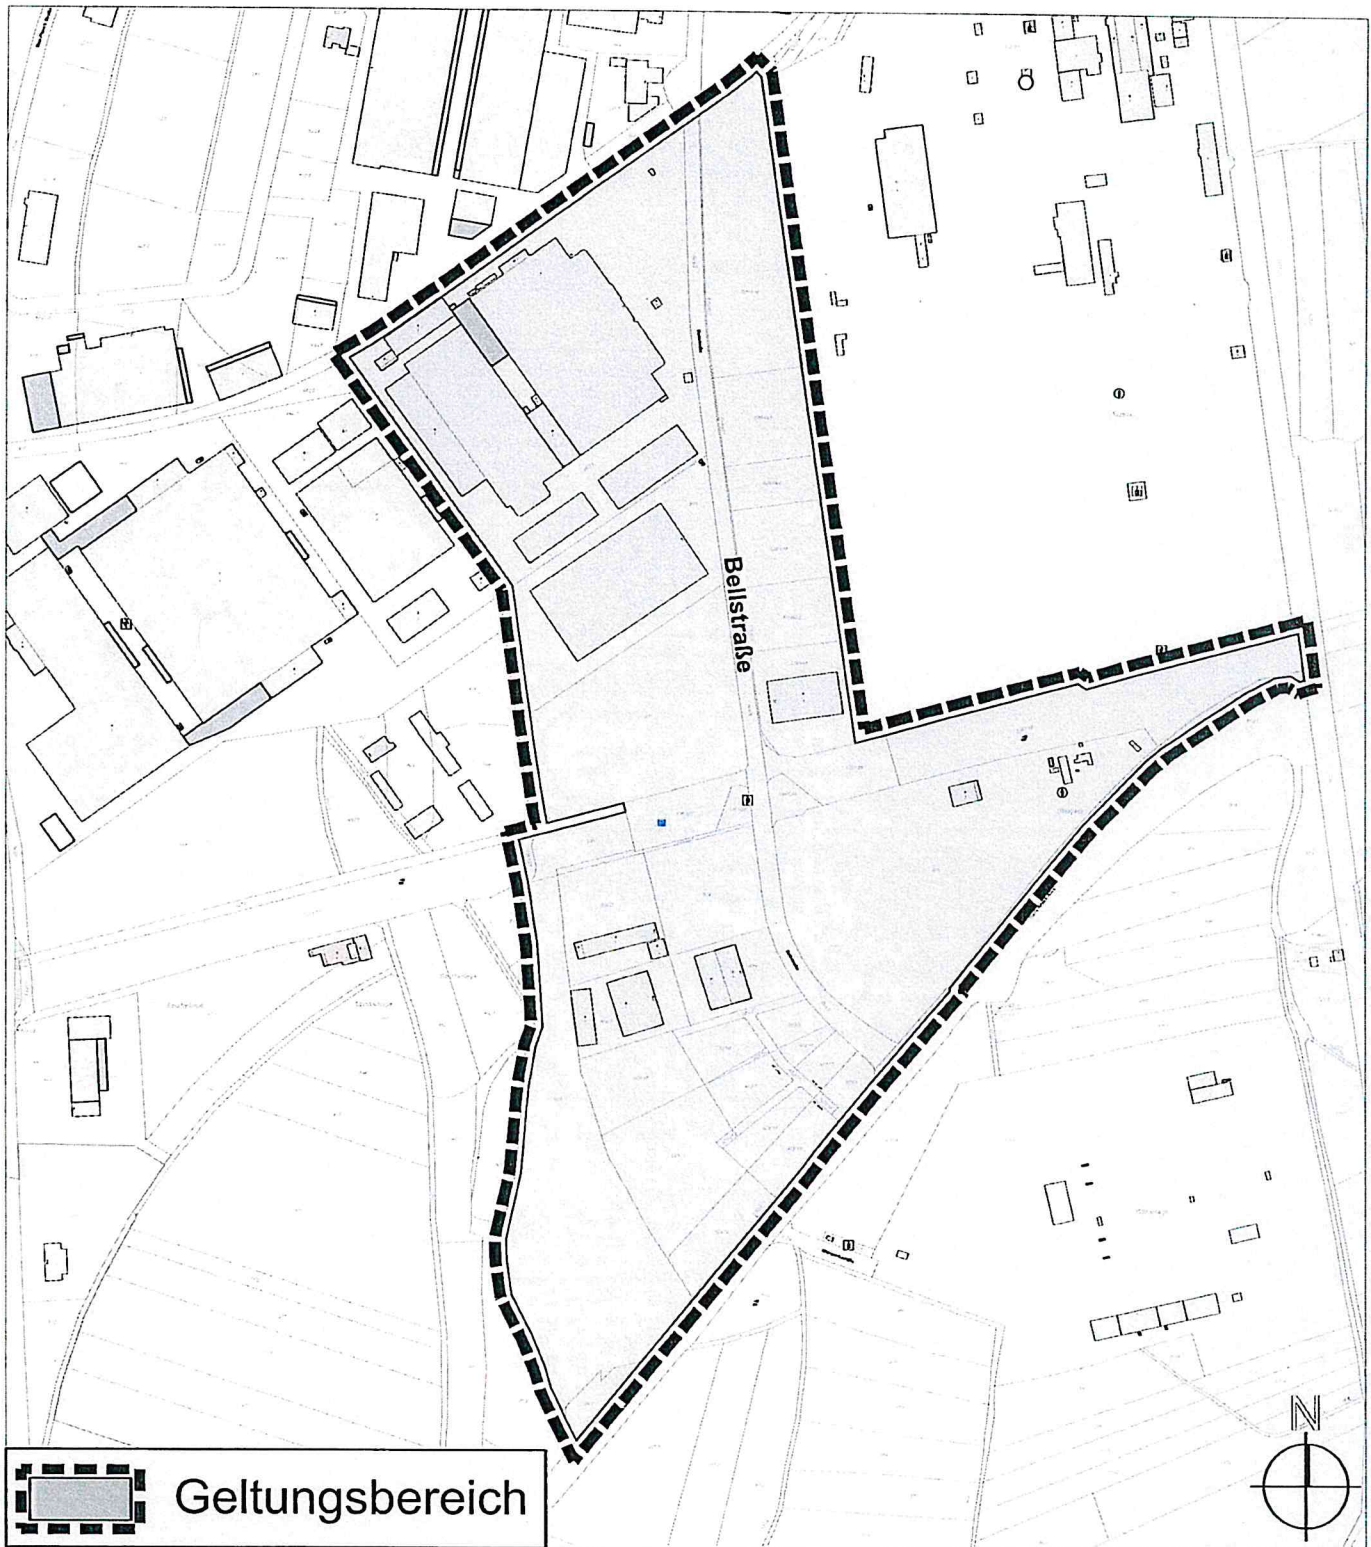

Übersichtslageplan M 1:5.000

Stand 27.02.2025

1. Änderung des Bebauungs- und Grünordnungsplans Nr. 69 „Bellstraße“

Große Kreisstadt Schwandorf
Schwandorf, den 09. Okt. 2025

Andreas Feller
Andreas Feller, Oberbürgermeister



Schwandorf
Große Kreisstadt
Planen und Bauen