


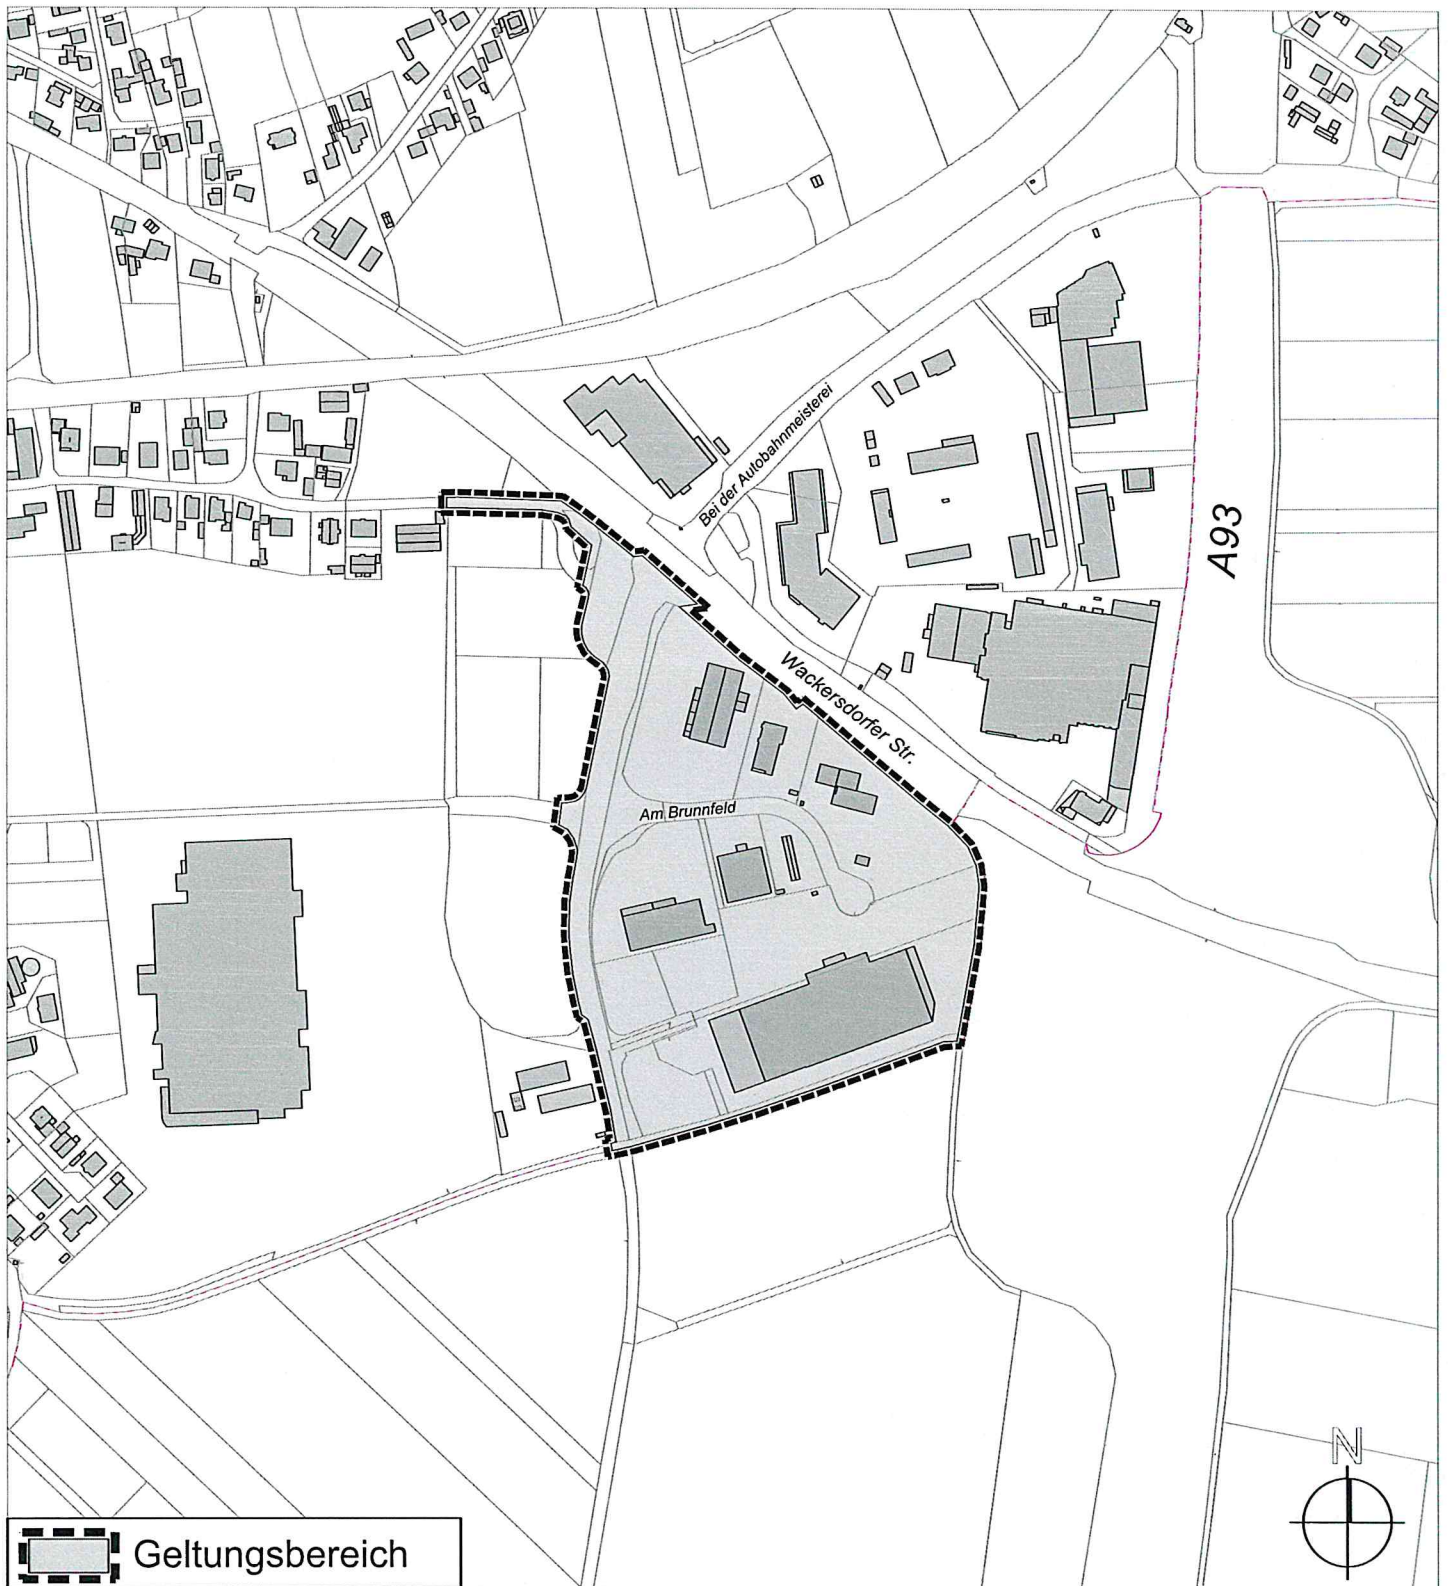

Übersichtslageplan M 1:5.000

09.10.2025

1. Änderung des Bebauungsplans mit integriertem Grünordnungsplan Nr. 65 "Brunnfeld"

Große Kreisstadt Schwandorf
Schwandorf, den 30. Okt. 2025


Andreas Feller, Oberbürgermeister



Schwandorf
Große Kreisstadt
Planen und Bauen