


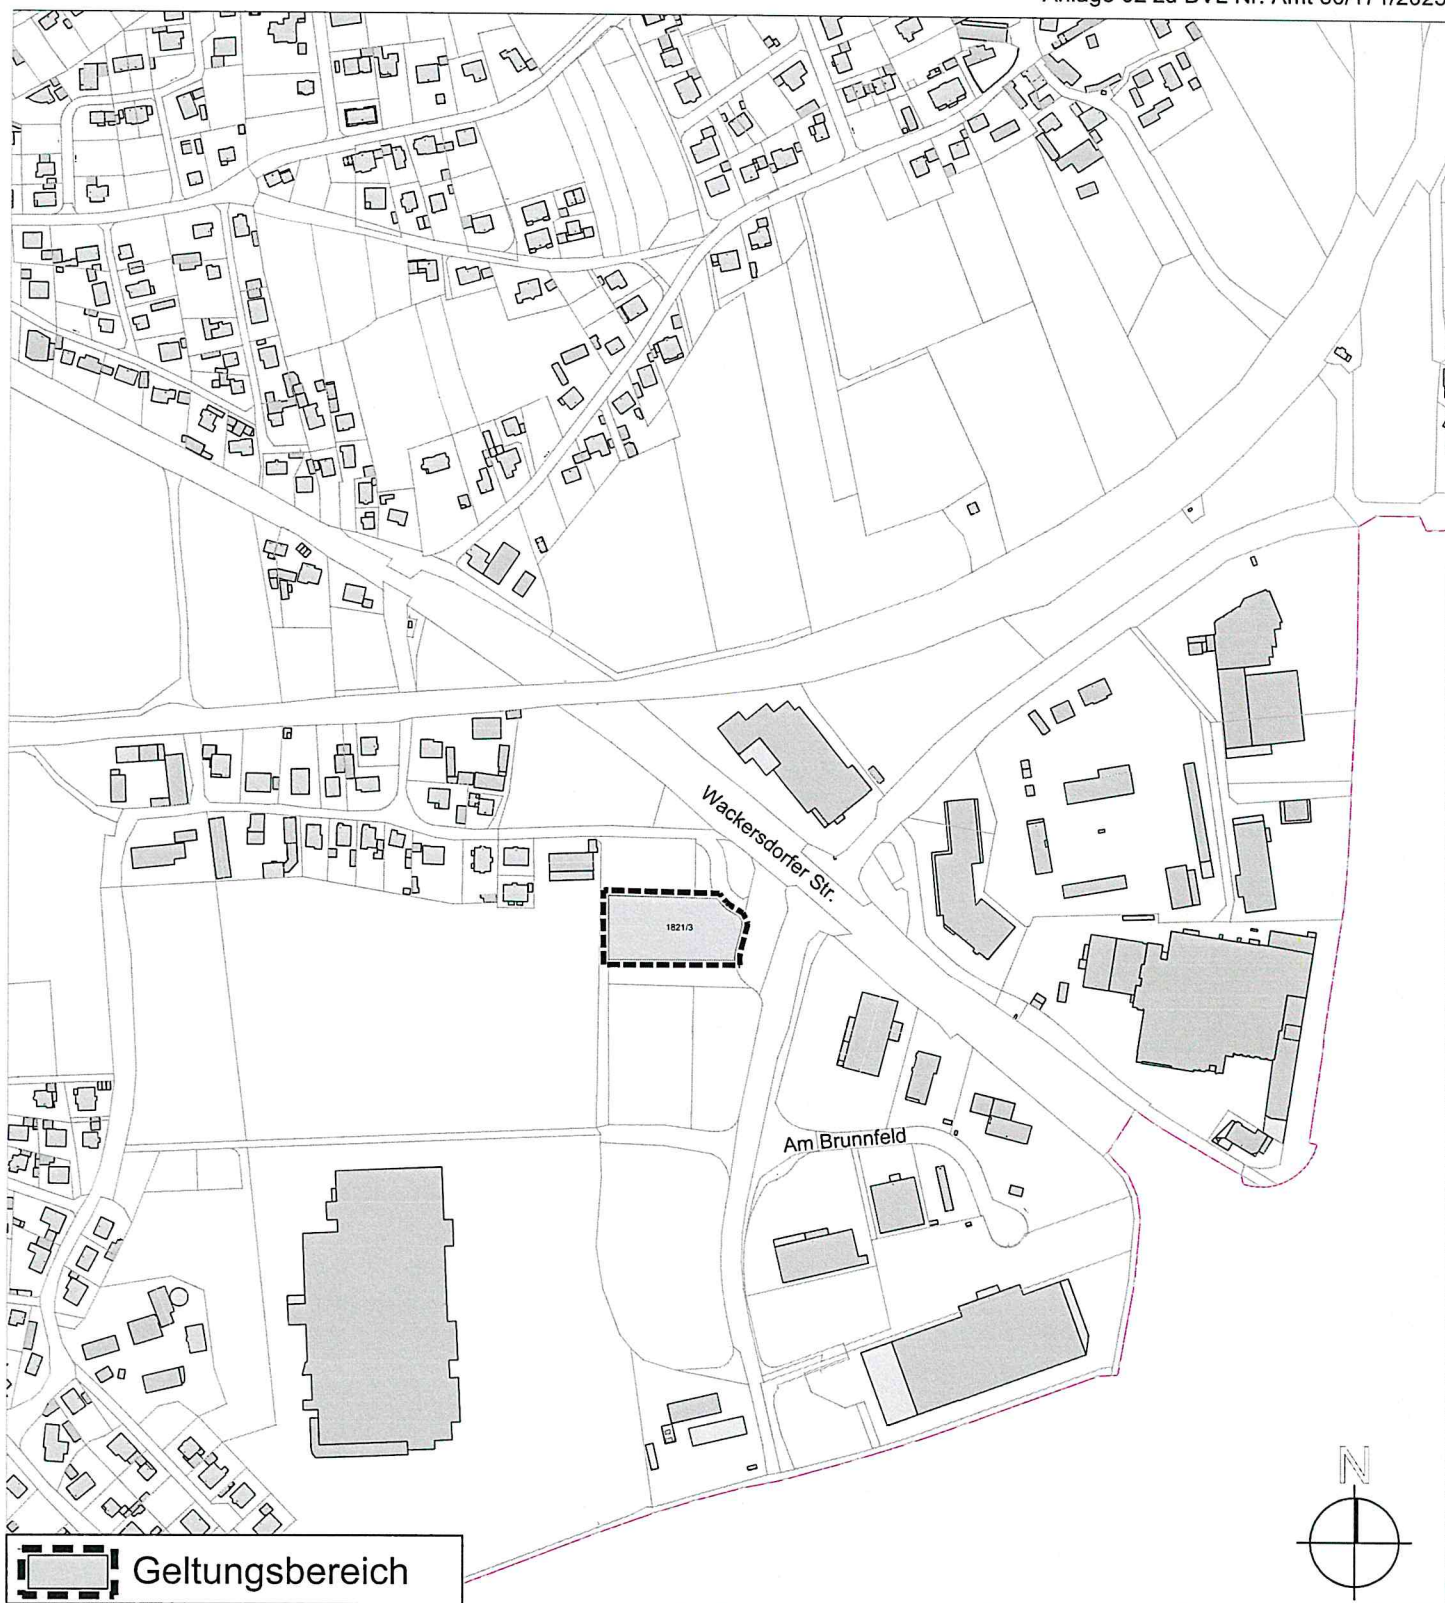

Übersichtslageplan M 1:5.000

09.10.2025

34. Änderung des Flächennutzungsplans mit Landschaftsplan im Bereich des vorhabenbezogenen Bebauungsplans Nr. XXIX „Sondergebiet Büro und Verwaltung“, Am Brunnfeld

Große Kreisstadt Schwandorf
Schwandorf, den 31. Okt. 2025



Schwandorf
Große Kreisstadt
Planen und Bauen

Andreas Feller
Andreas Feller, Oberbürgermeister