


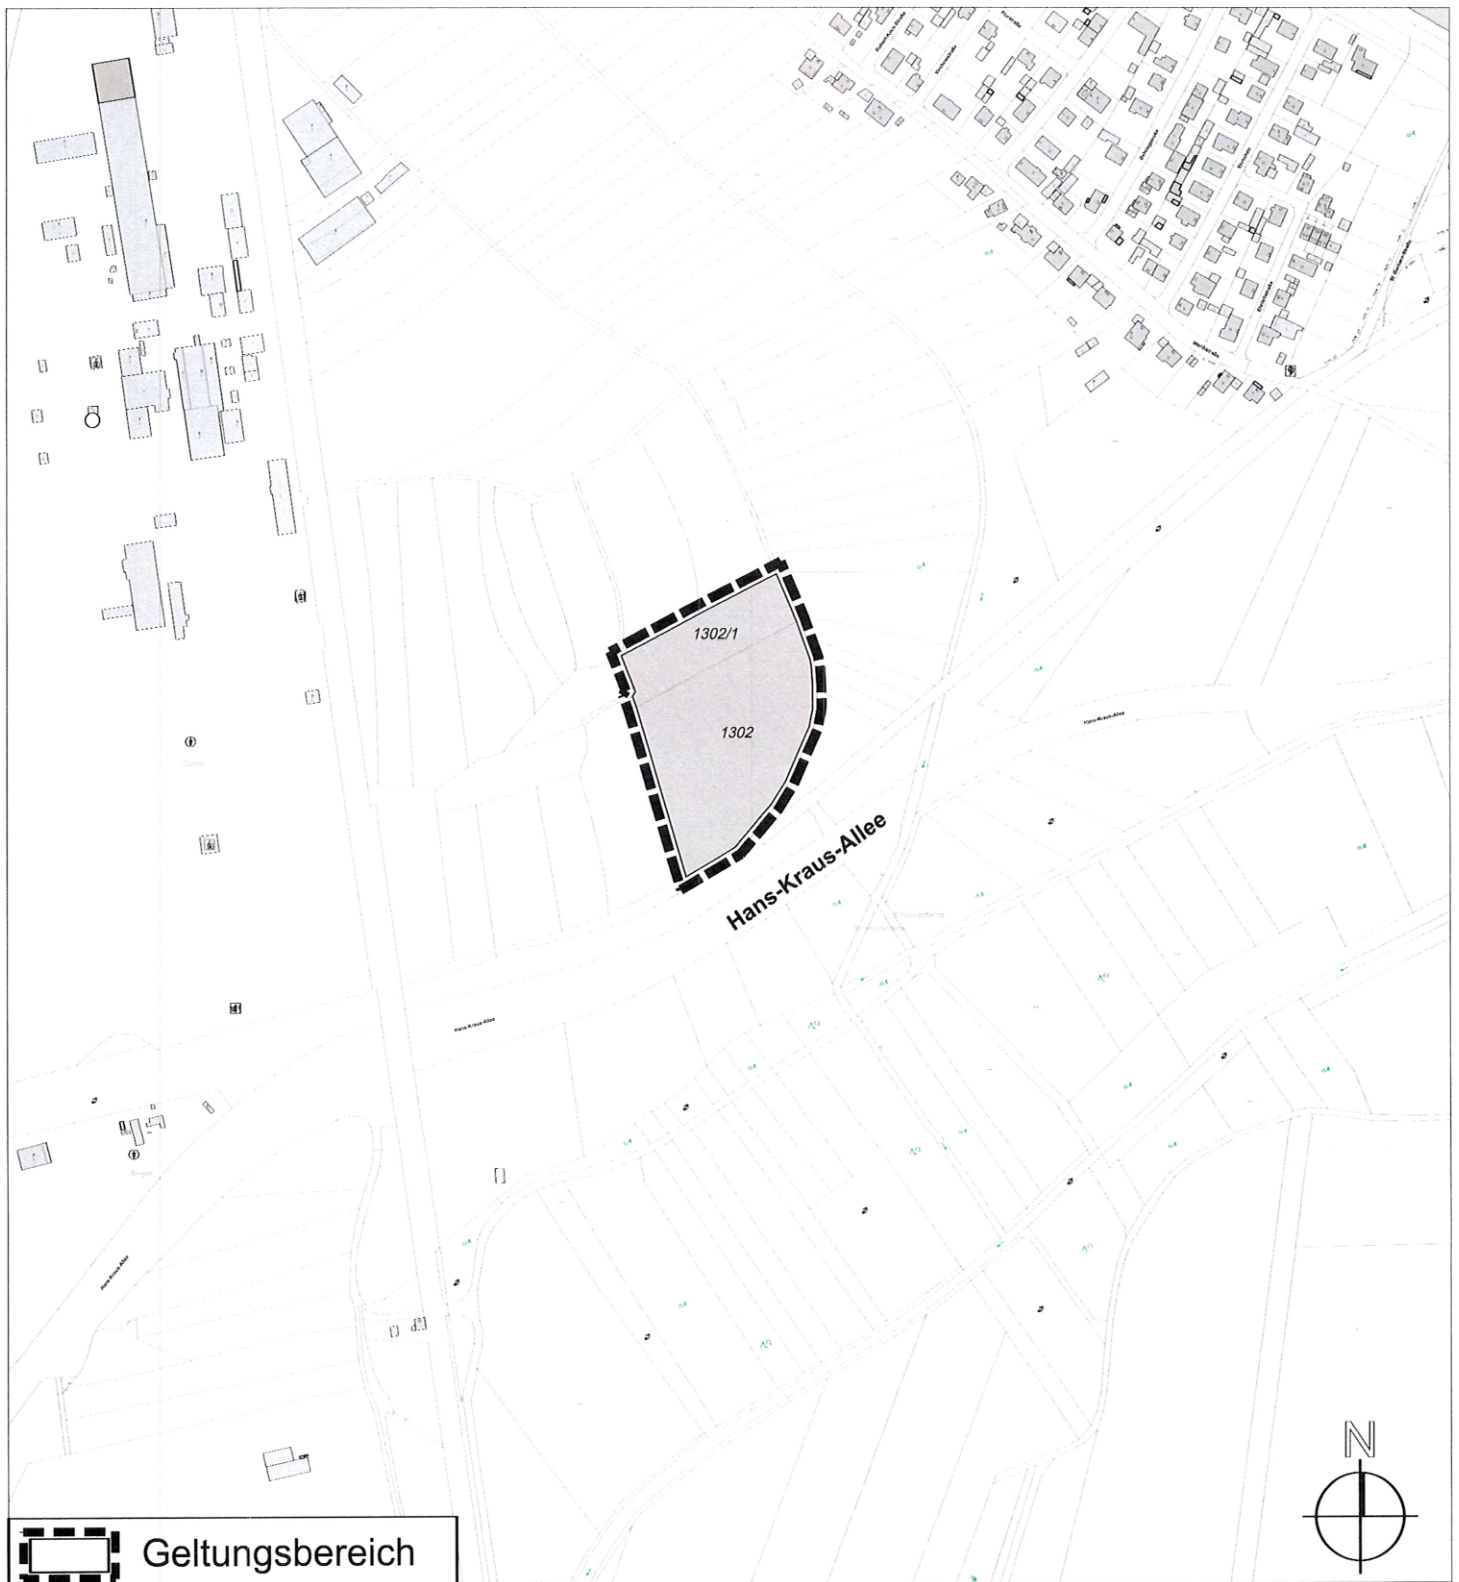

Übersichtslageplan M 1:5.000

06.10.2025

Vorhabenbezogener Bebauungsplan mit integriertem Grünordnungsplan Nr. XXIII "Sondergebiet Photovoltaik Hans-Kraus-Allee"

- SATZUNG -

Große Kreisstadt Schwandorf
Schwandorf den 09. Feb. 2026


Andreas Feller
Oberbürgermeister



Schwandorf
Große Kreisstadt
Planen und Bauen