


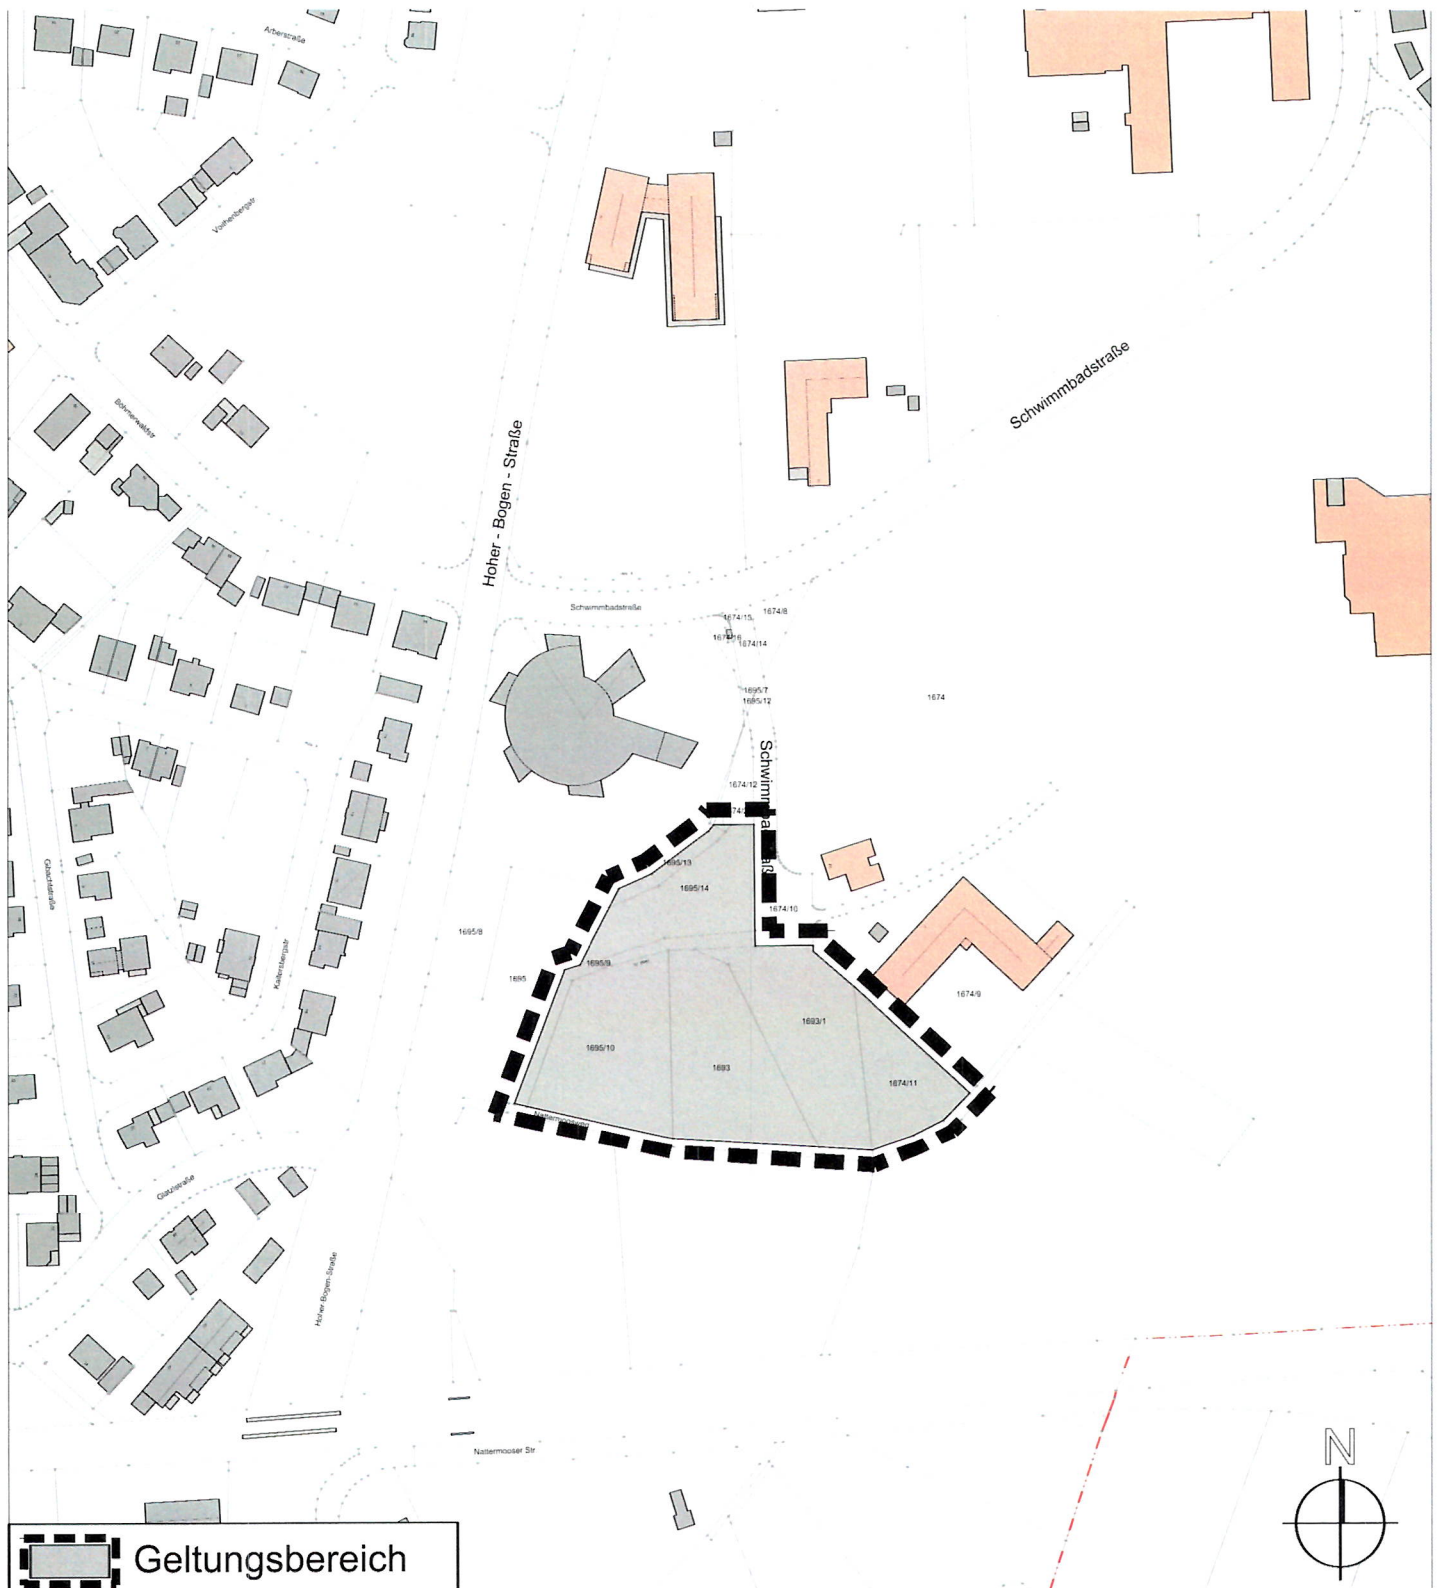

Übersichtslageplan M 1:2.500

12.01.2026

1. Änderung des Bebauungsplans Nr. 89 **„Gemeinbedarfsflächen westlich der Oberpfalzhalle“** -Satzung-

Große Kreisstadt Schwandorf
Schwandorf, den 09. Feb. 2026

Andreas Feller
Andreas Feller, Oberbürgermeister



Schwandorf
Große Kreisstadt
Planen und Bauen