




2. Änderung des Bebauungsplans mit integriertem Grünordnungsplan Nr. 86 „Gewerbegebiet (GE) Sitzenhof Waldfabrik“

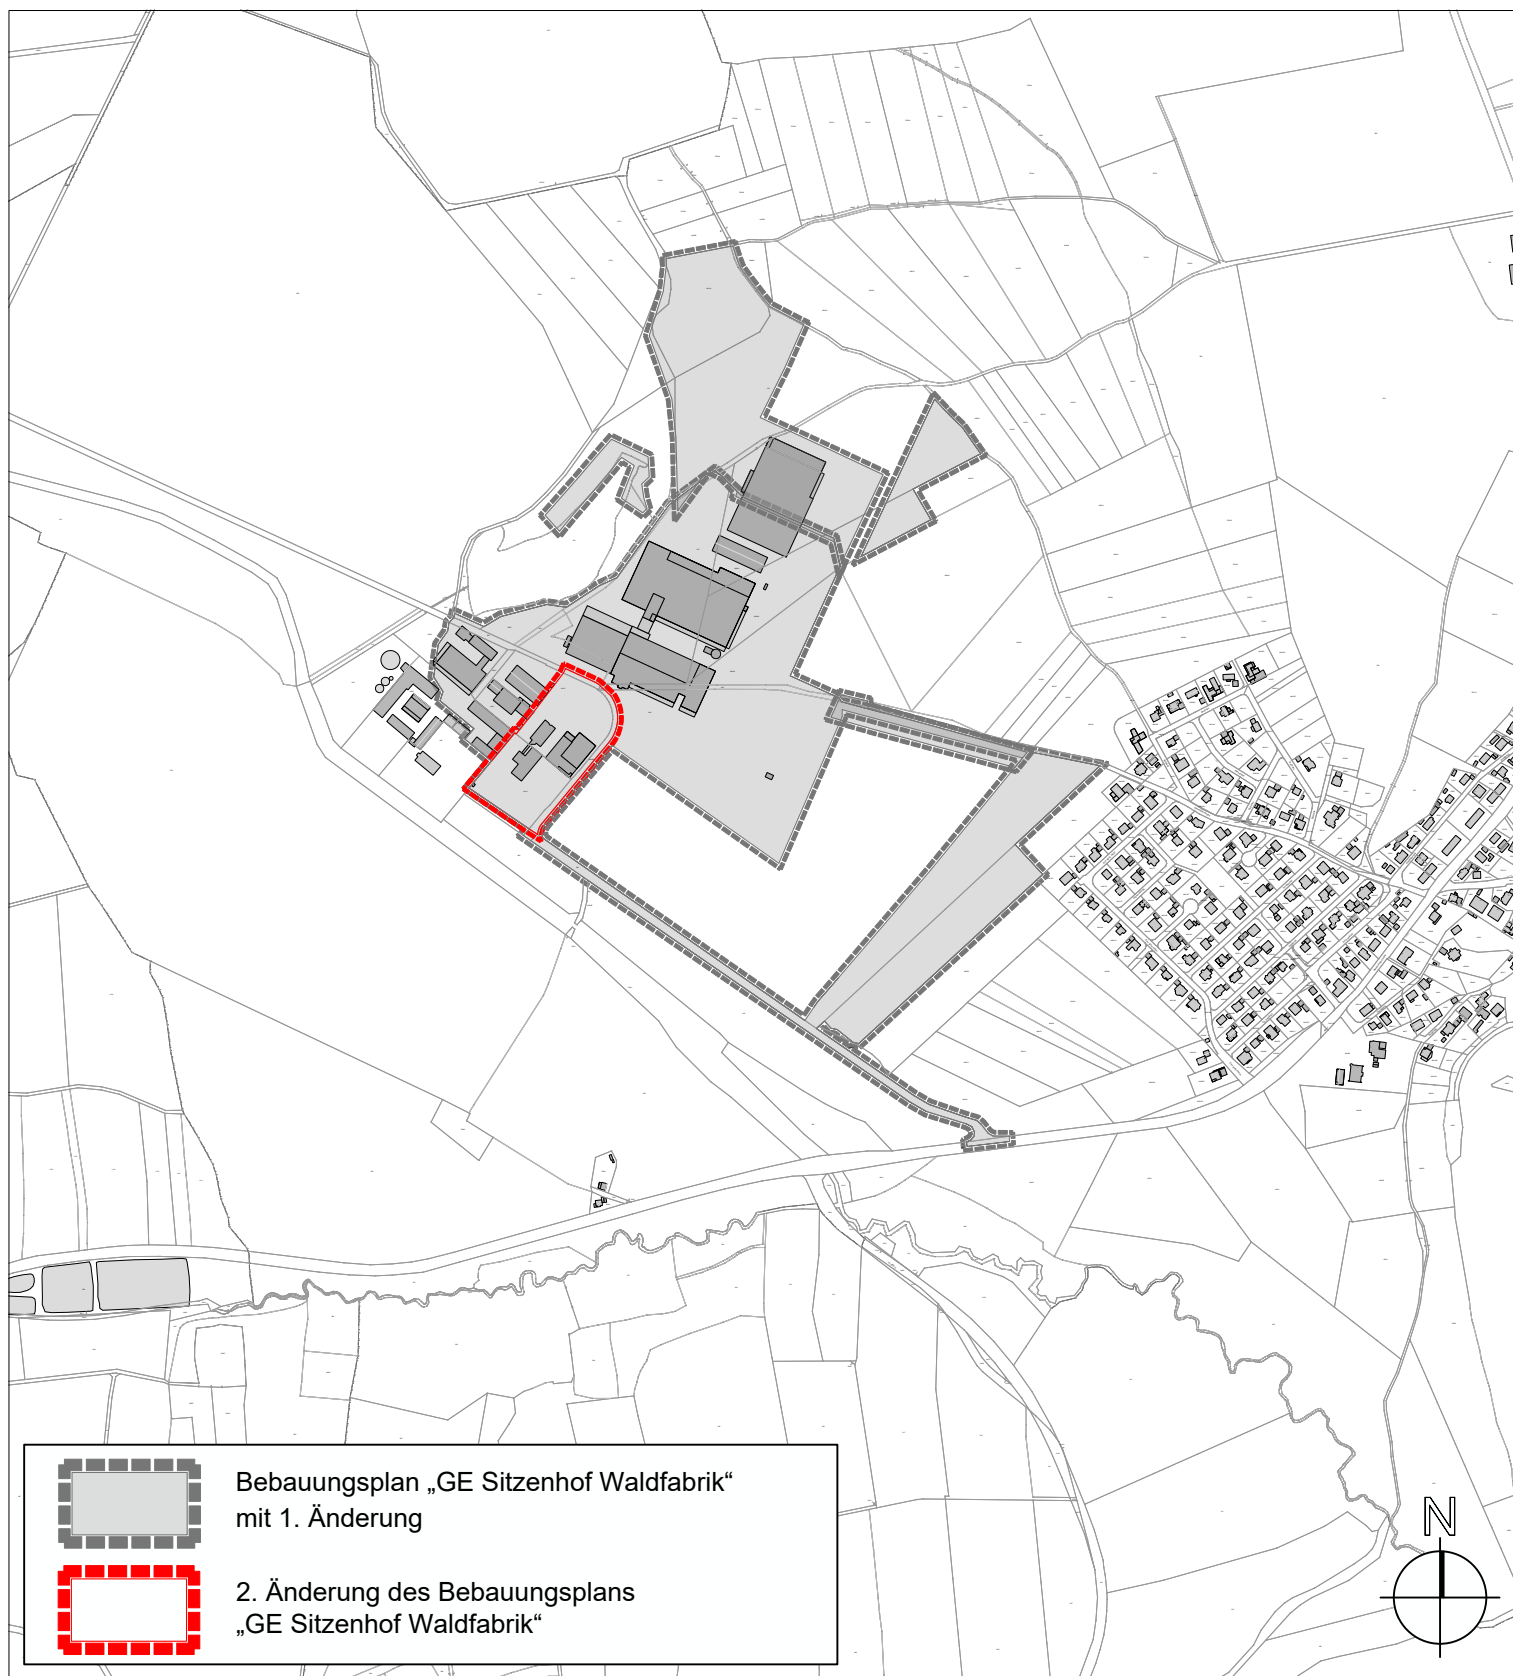

Schwandorf
Große Kreisstadt
Planen und Bauen