


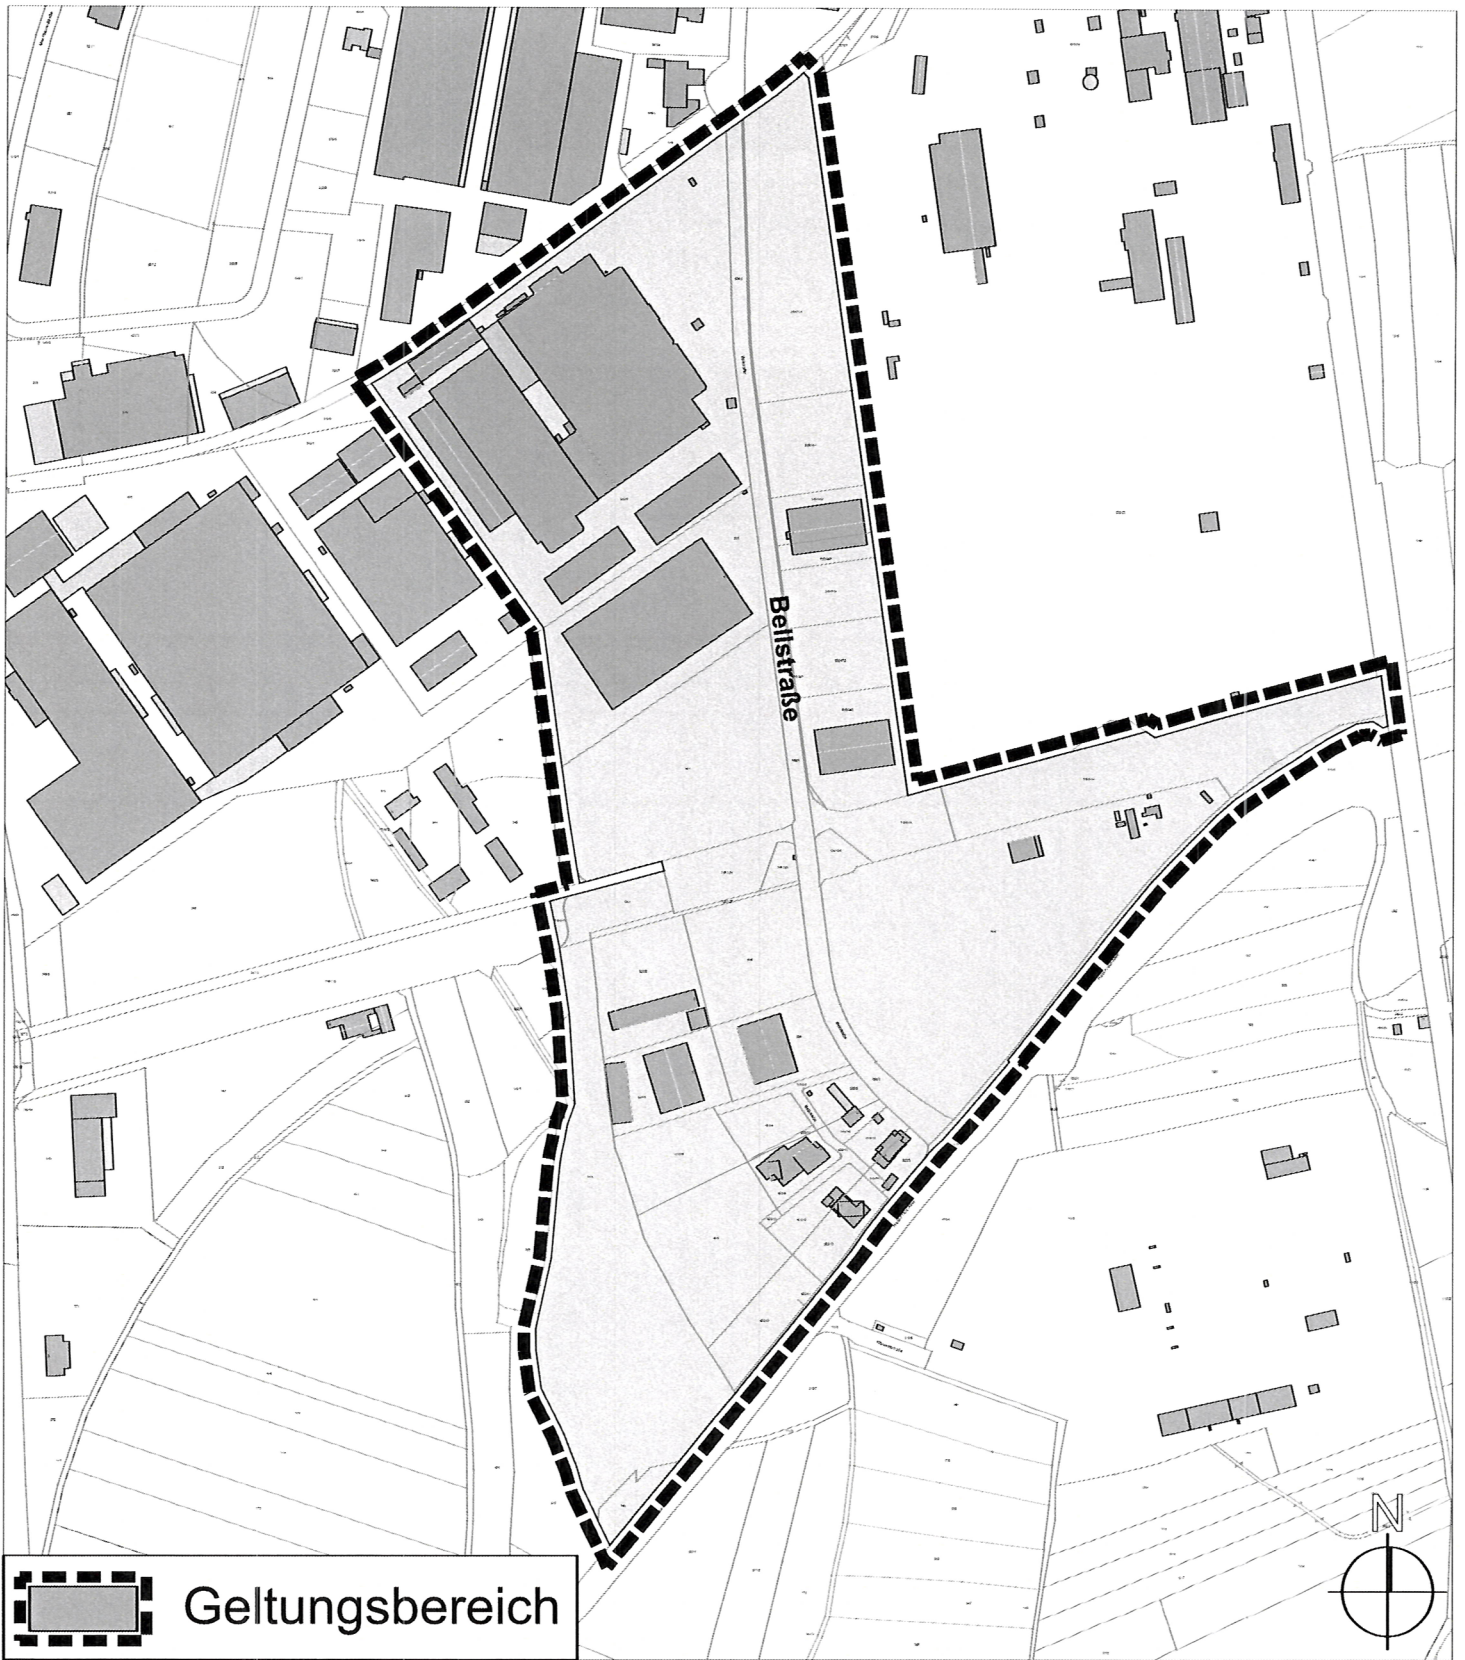

Übersichtslageplan M 1:5.000

Stand 14.01.2026

1. Änderung des Bebauungs- und Grünordnungsplans Nr. 69

„Bellstrasse“ -Satzung-

Große Kreisstadt Schwandorf
Schwandorf, den 16. Feb. 2026


Andreas Feller, Oberbürgermeister



Schwandorf
Große Kreisstadt
Planen und Bauen