



Wirksamer Flächennutzungsplan der Großen Kreisstadt Schwandorf



34. Deckblattänderung Flächennutzungsplan der Großen Kreisstadt Schwandorf

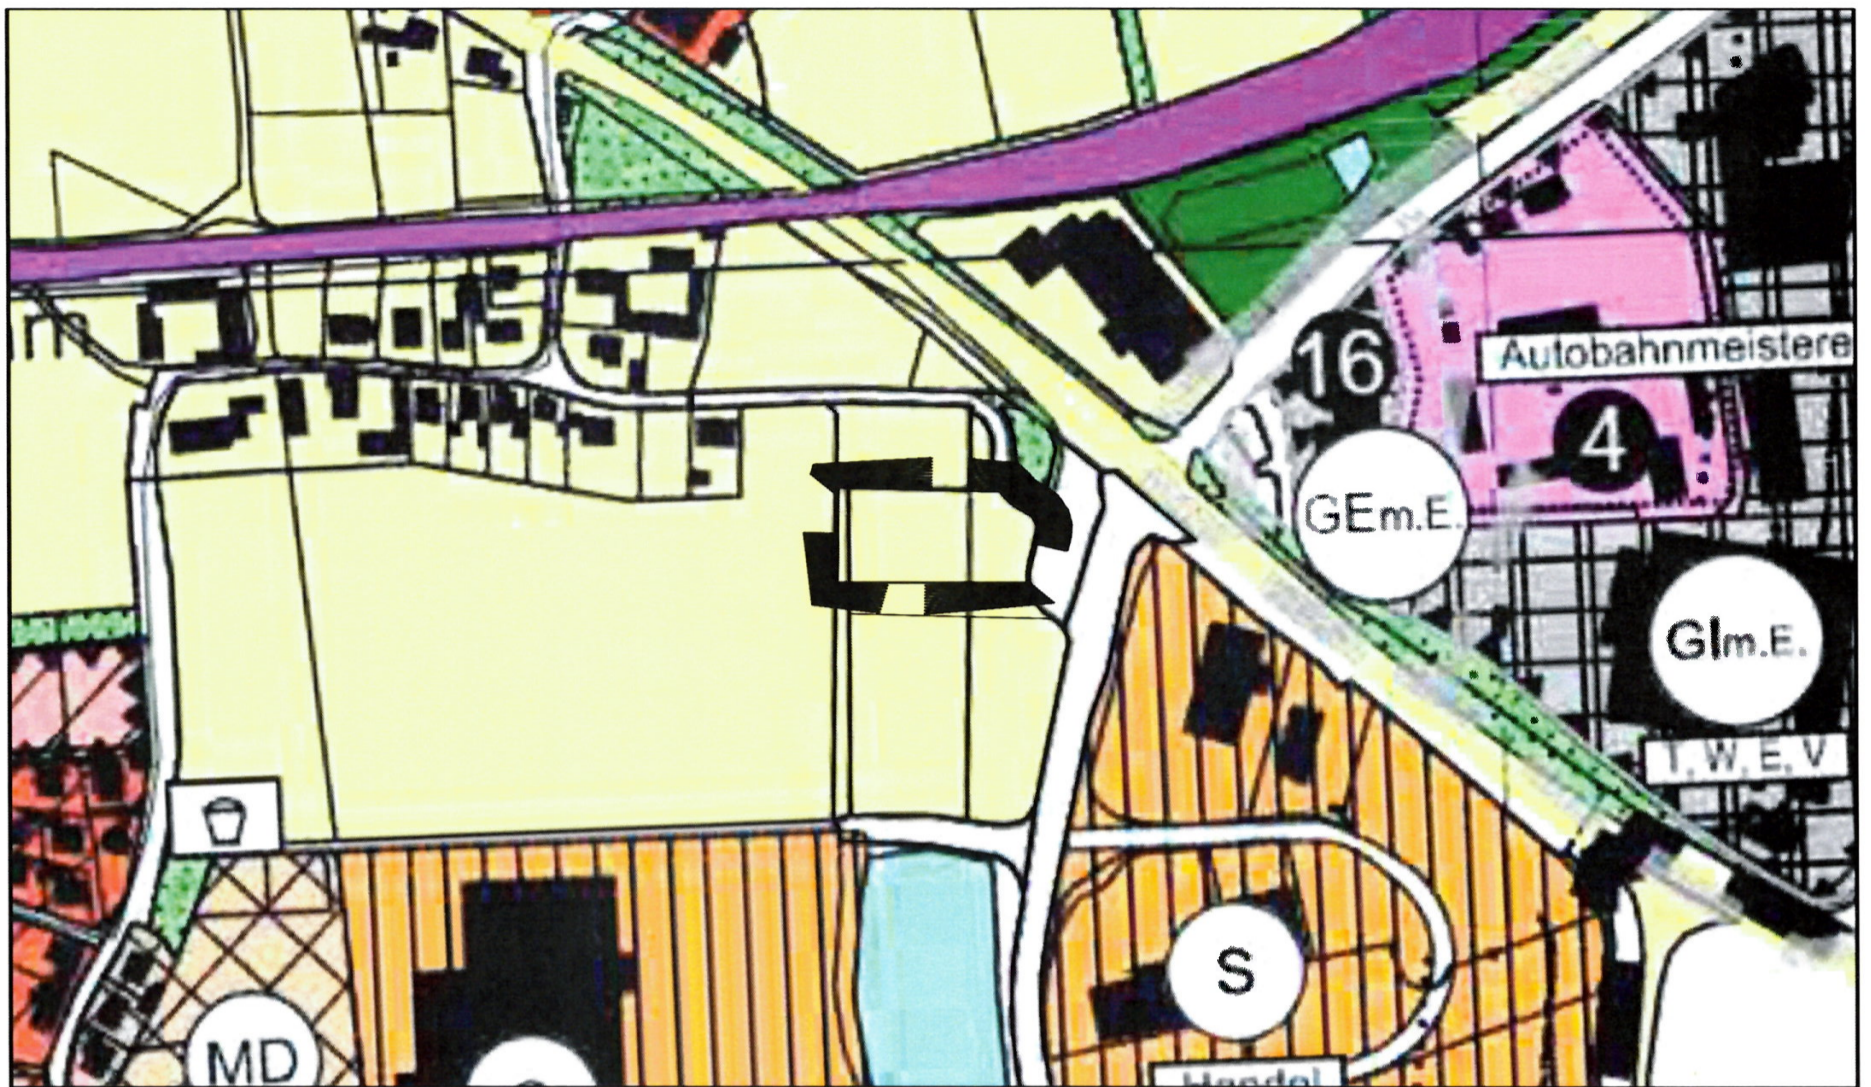

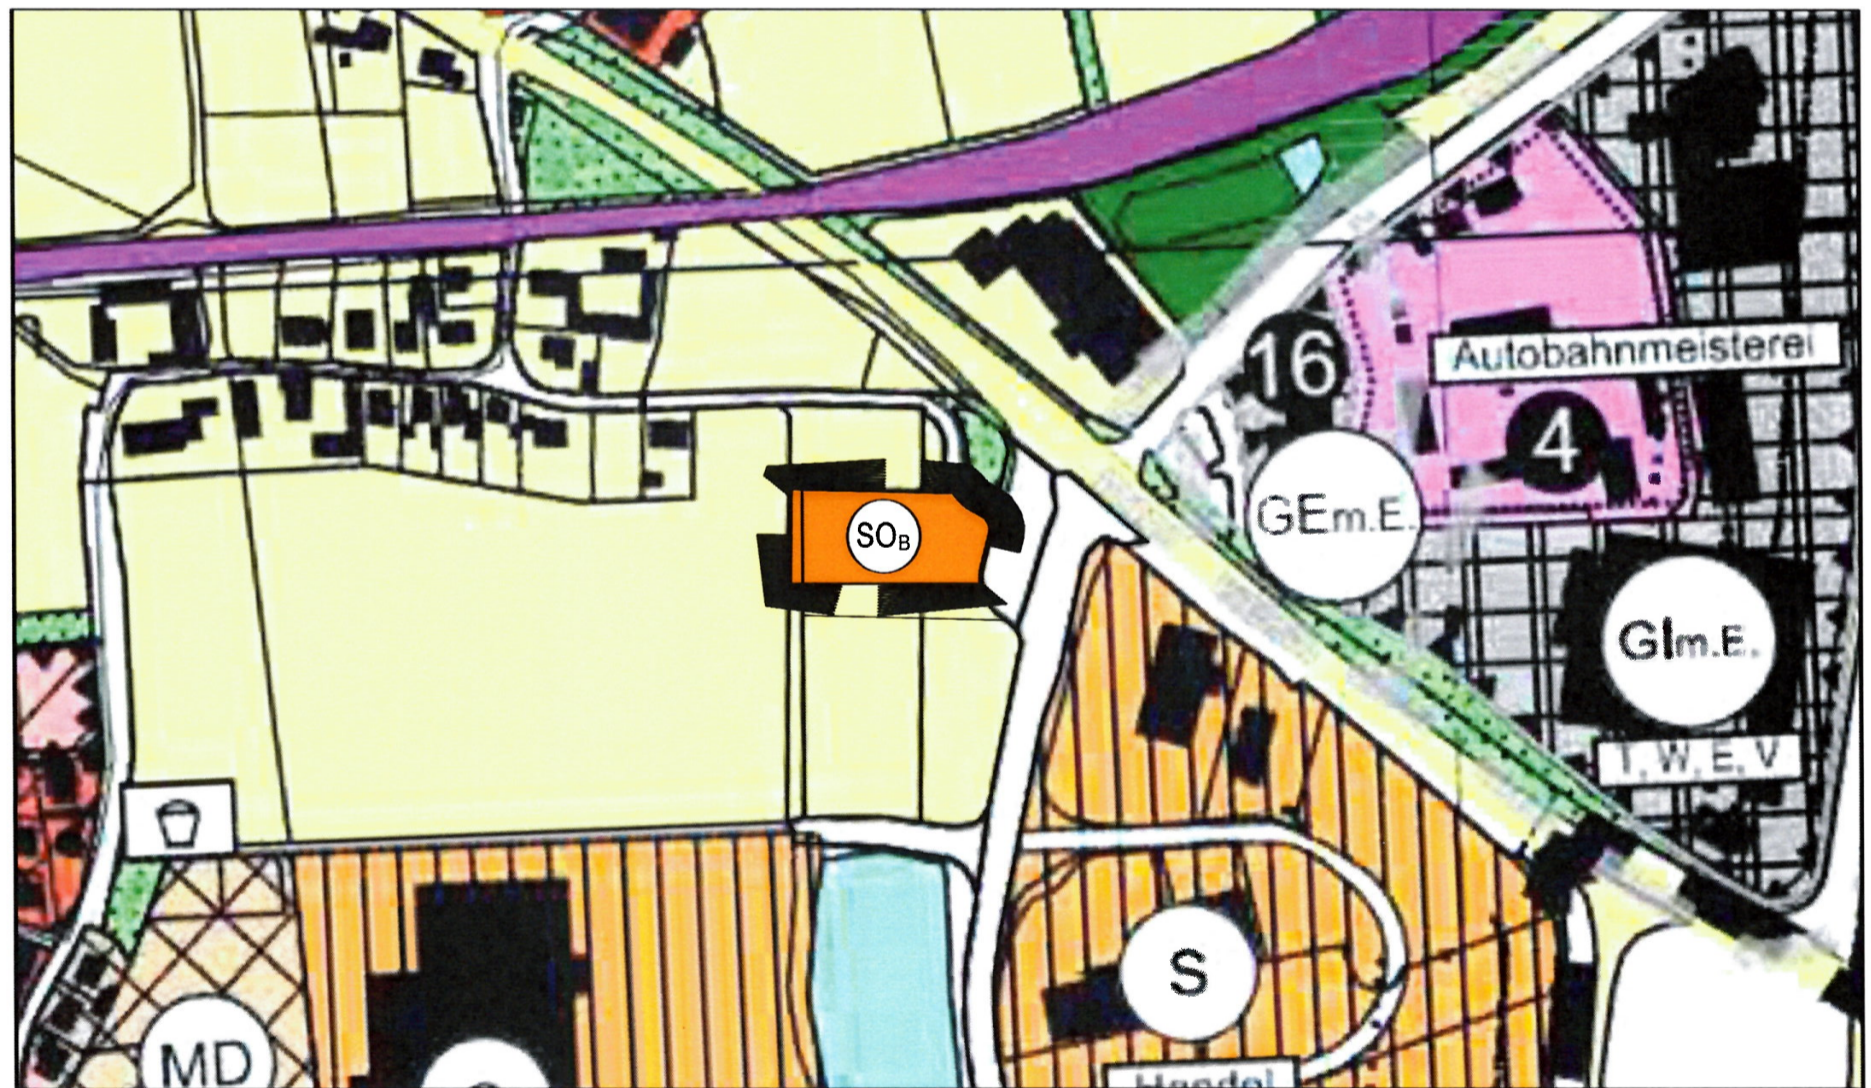

34. Deckblattänderung wirksamer Flächennutzungsplan der Großen Kreisstadt Schwandorf



Planzeichnung

Vorentwurf vom 09.10.2024
Entwurf vom 12.03.2026
Feststellungsfassung vom

Legende

-  Grenze des räumlichen Geltungsbereiches der Änderung
-  Sonstige Sondergebiete:
Büro und Verwaltung (§ 11 BauNVO 1990)

Alle nicht berührten Planzeichen sind der Legende des wirksamen Flächennutzungsplanes zu entnehmen.



M 1:5.000

Planverfasser:

AI **ALTMANN**
INGENIEURBÜRO GmbH & Co. KG

INGENIEURGESELLSCHAFT FÜR BAUWESEN

St.-Gunther-Str. 4
D-93413 Cham

FON +49 (0)99 71 200 31 - 10

FAX +49 (0)99 71 200 31 - 11

Internet: www.altmann-ingenieure.de

e-mail: info@altmann-ingenieure.de