


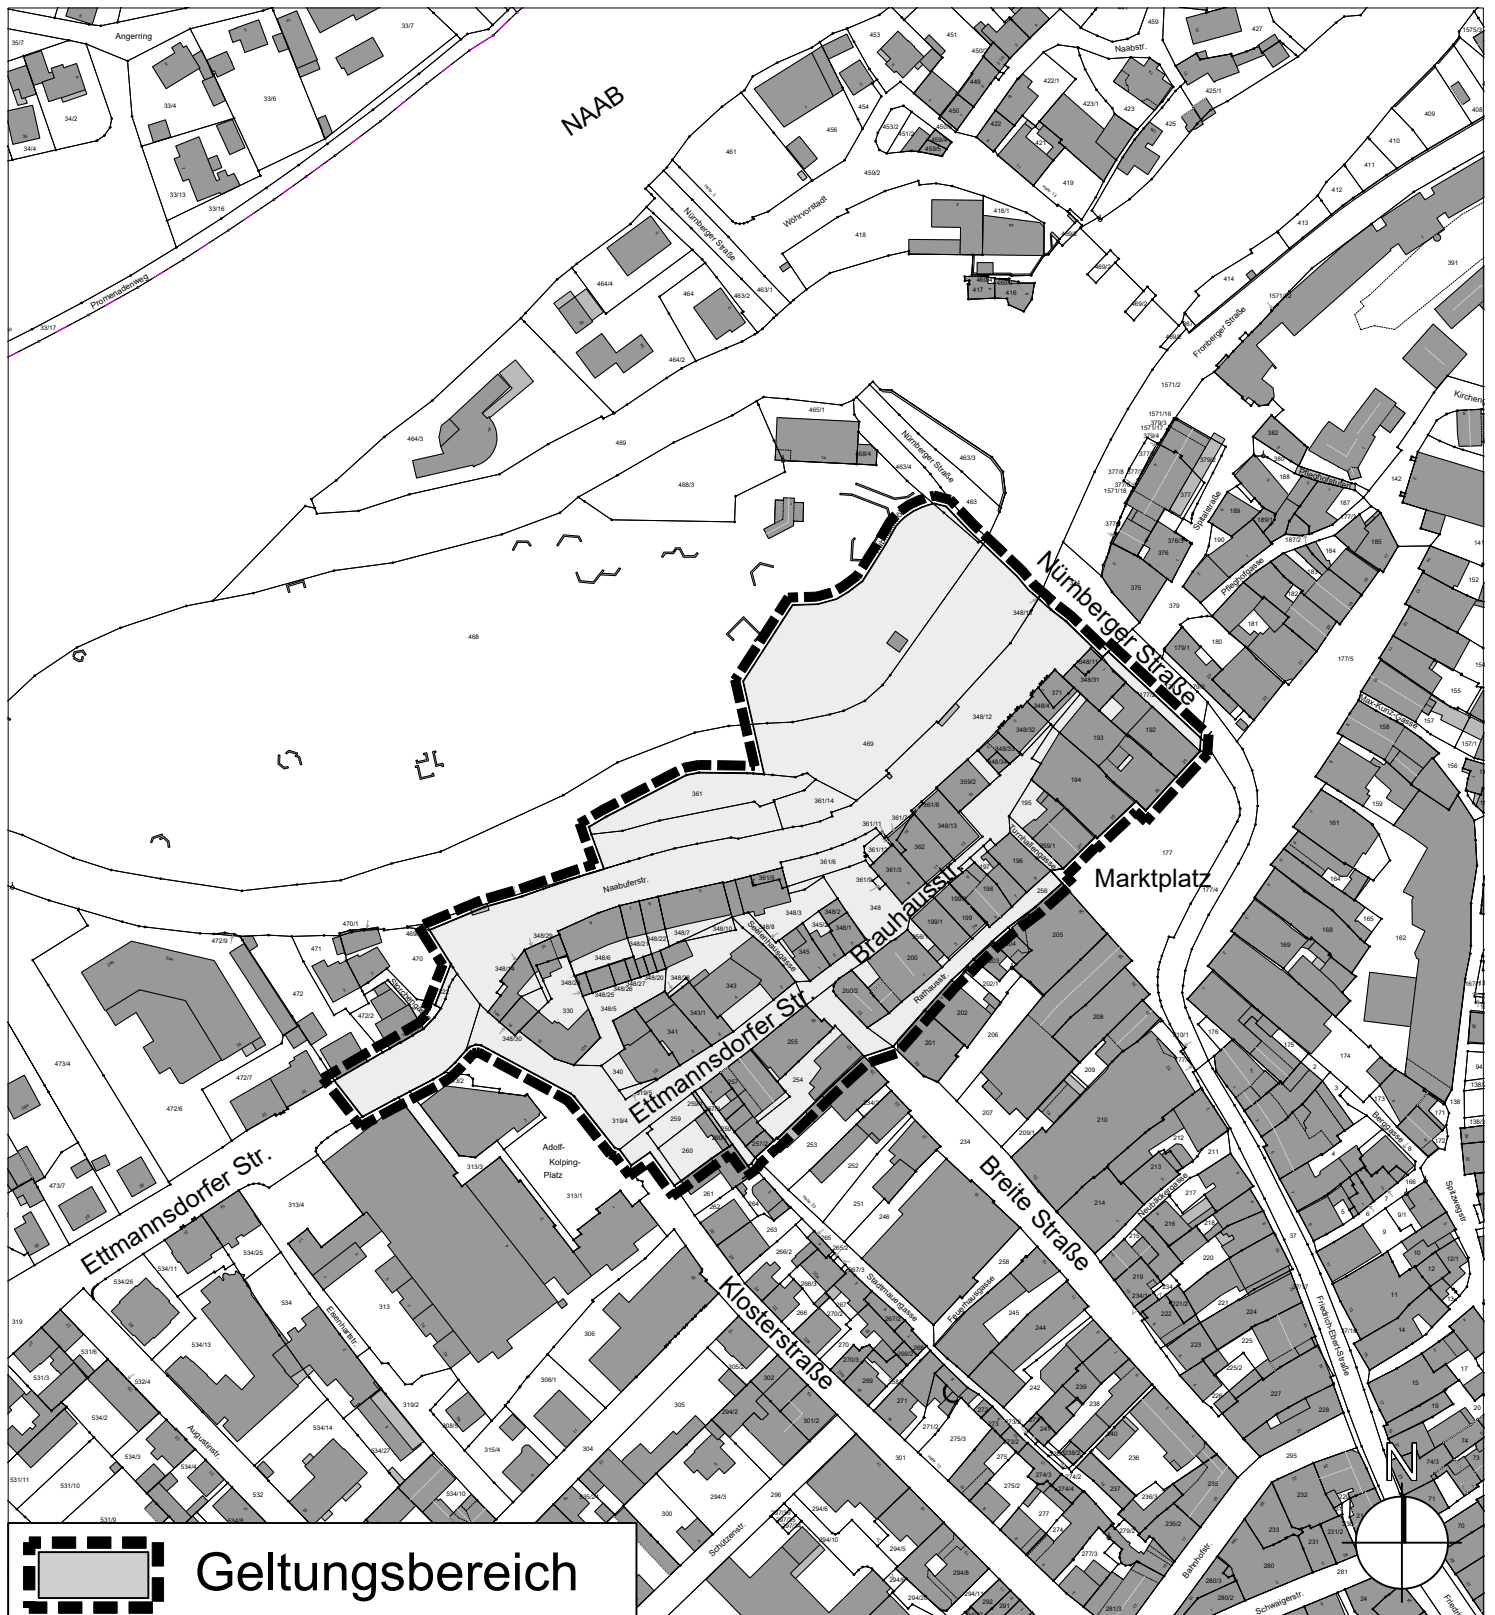

Übersichtslageplan 1:2.500

Stand 25.08.2026

Ehemaliges Sanierungsgebiet **„Brauhaus-/Ettmannsdorfer Straße“**



Schwandorf
 Große Kreisstadt
 Planen und Bauen