


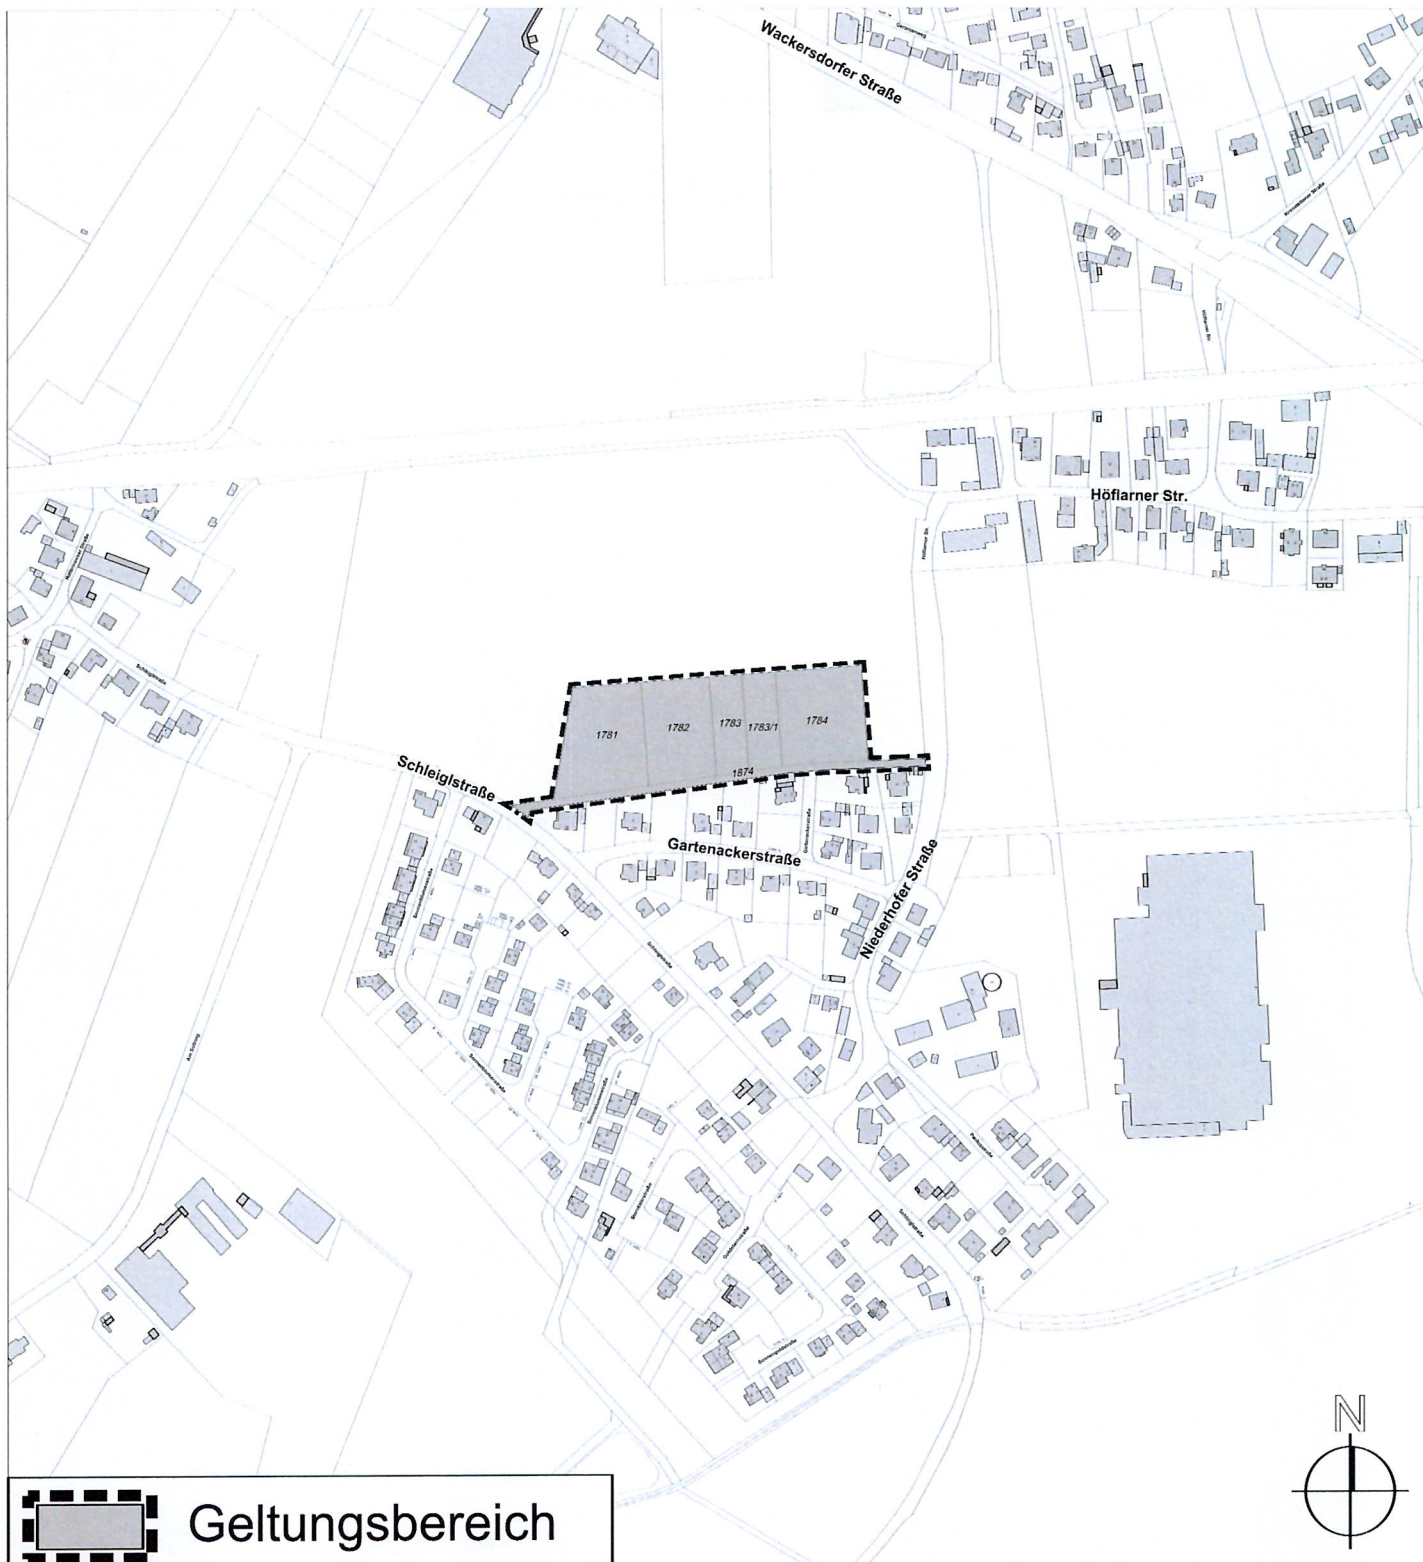

 **Geltungsbereich**

Übersichtslageplan 1:5.000

Stand 07.07.2026

Bebauungsplan mit integriertem Grünordnungsplan Nr. 98

Allgemeines Wohngebiet „Niederhof Nord“

Große Kreisstadt Schwandorf
Schwandorf, den 04. SEP. 2026


Andreas Feller, Oberbürgermeister



Schwandorf
Große Kreisstadt
Planen und Bauen