


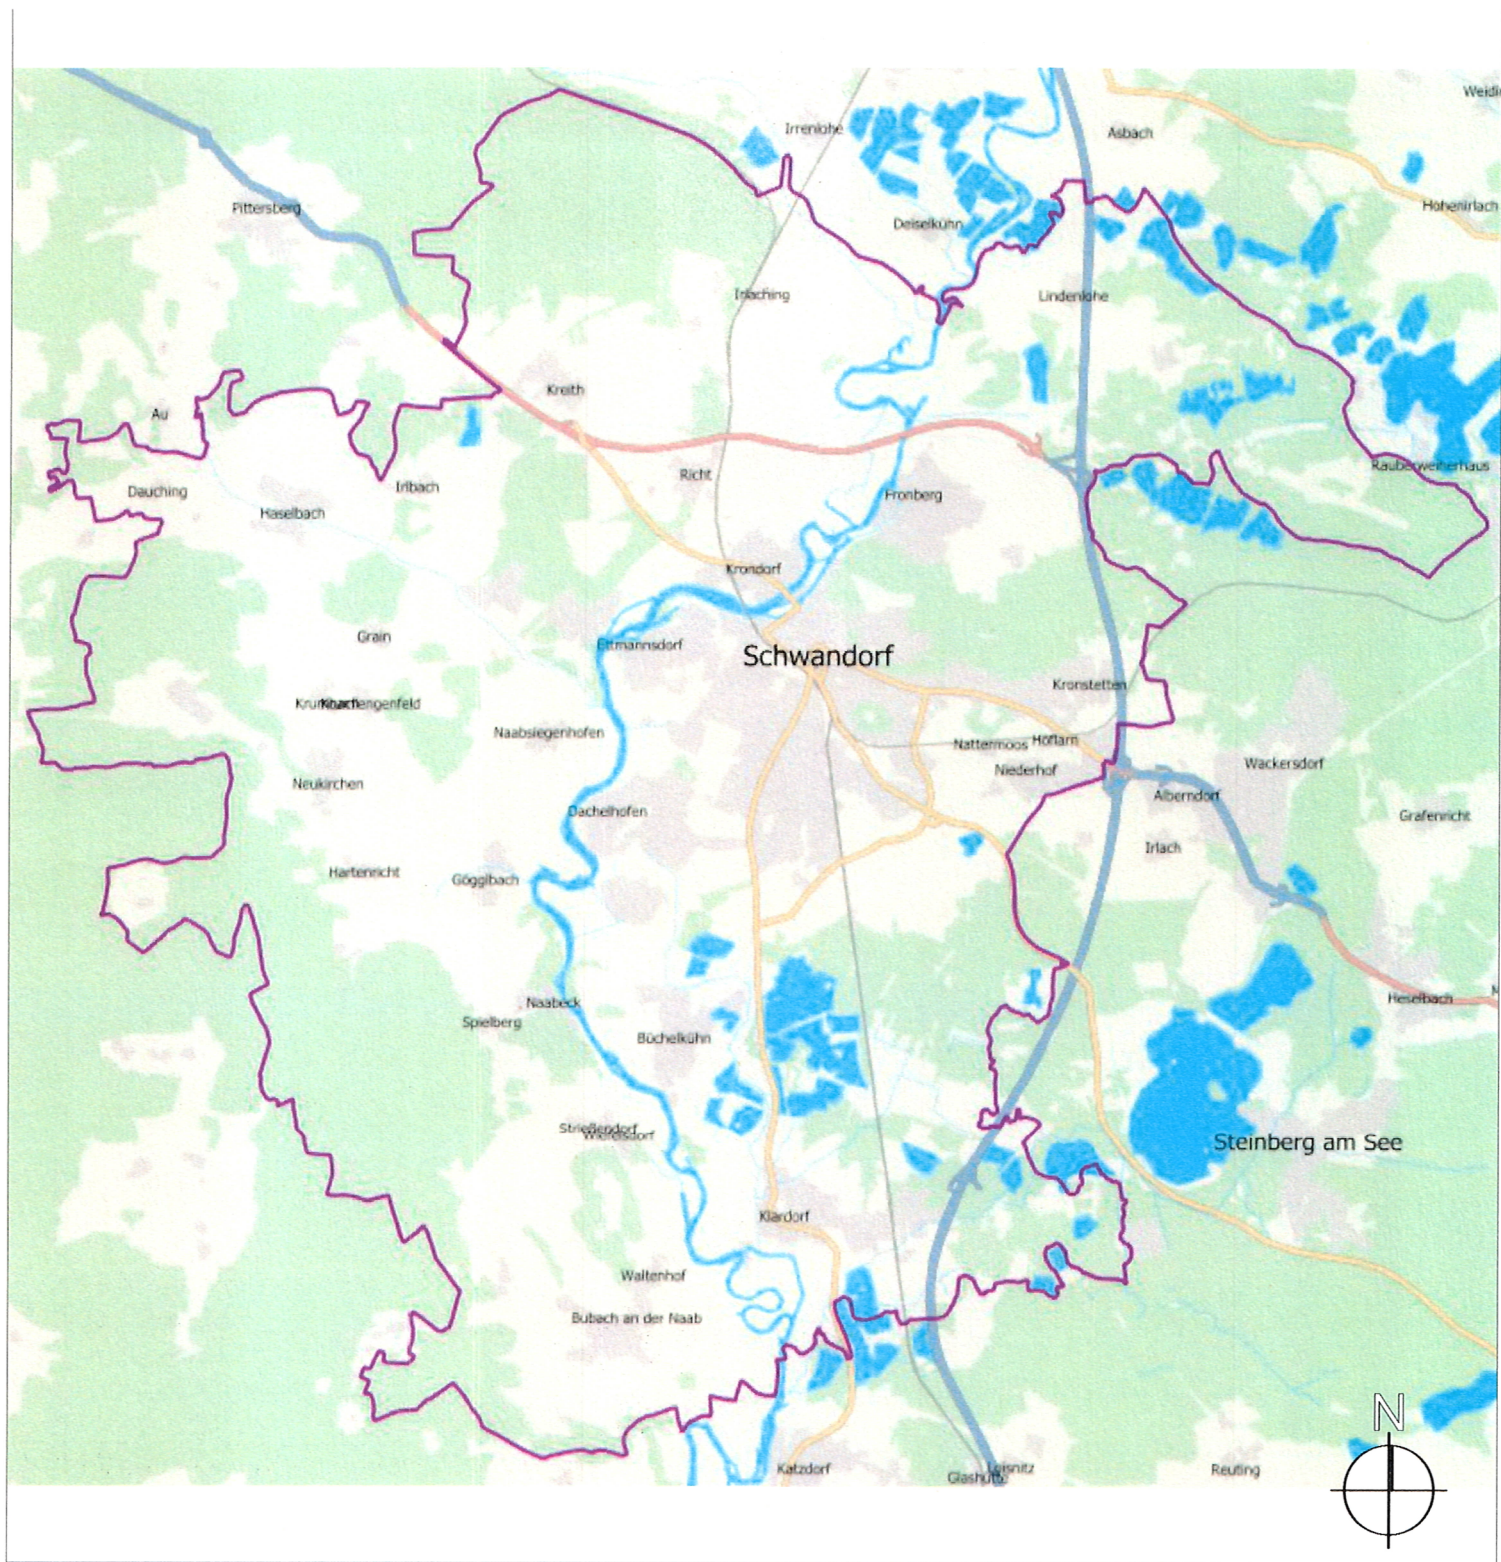

Übersichtslageplan 1:80.000

Stand 14.09.2026


Gesamtfortschreibung des Flächennutzungsplans mit Landschaftsplan der Großen Kreisstadt Schwandorf

Bekanntmachung des Aufstellungsbeschlusses

Große Kreisstadt Schwandorf
Schwandorf, den 16. SEP. 2026



Schwandorf
Große Kreisstadt
Planen und Bauen

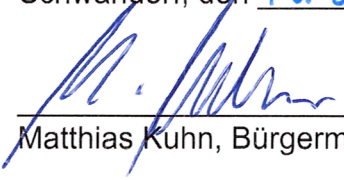
Matthias Kuhn, Bürgermeister