


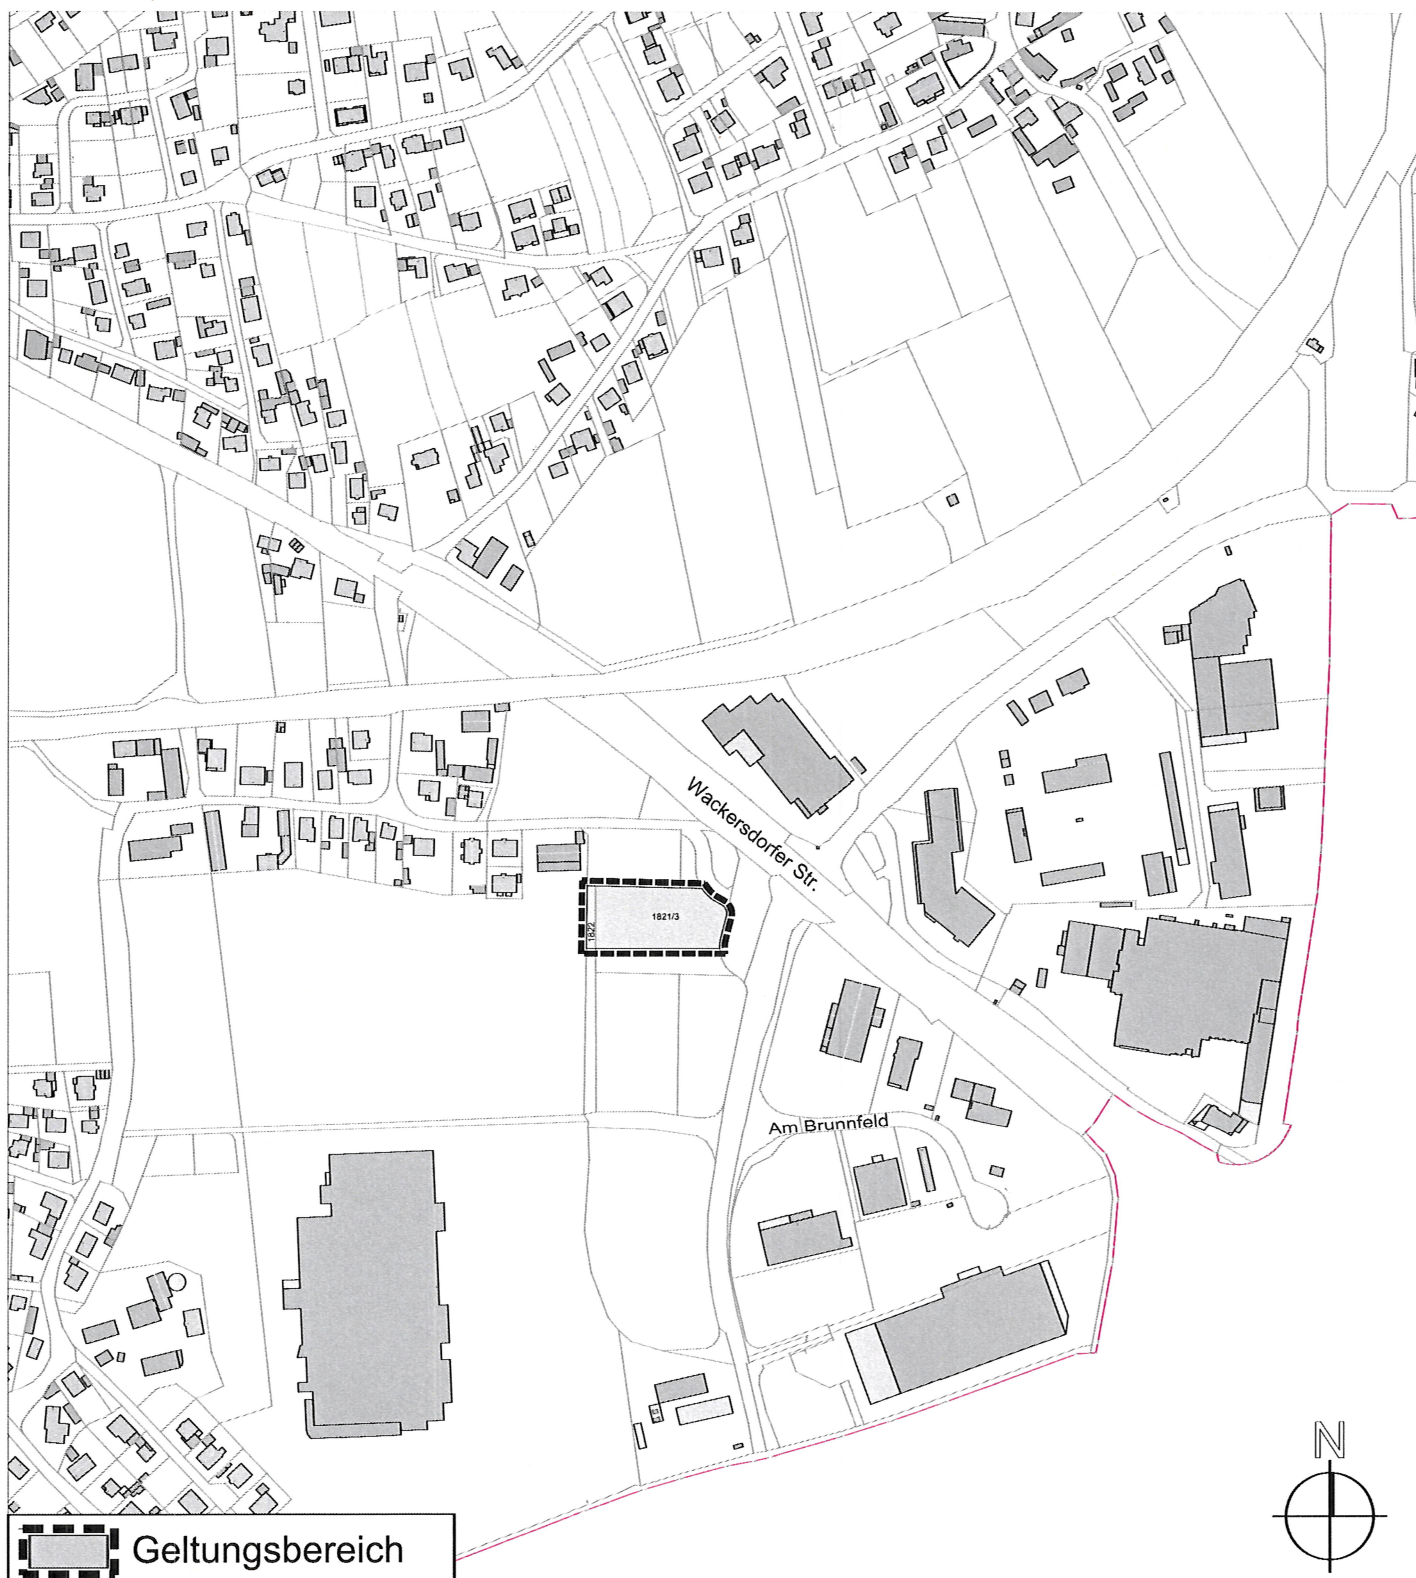

Übersichtslageplan M 1:5.000

12.03.2026

# 34. Änderung des Flächennutzungsplans mit Landschaftsplan im Bereich des vorhabenbezogenen Bebauungsplans Nr. XXIX „Sondergebiet Büro und Verwaltung“, Am Brunnfeld

Große Kreisstadt Schwandorf  
Schwandorf, den 01. OKT. 2026

*Andreas Feller*  
Andreas Feller, Oberbürgermeister



Schwandorf  
Große Kreisstadt  
Planen und Bauen

Anlage 2 zu BVL Nr. 60/006/2026

G:\proj\StadtCAD\_Projekte\B-Plan Nr XXIX SO Büro und Verwaltung Am Brunnfeld\34. Änderung FNP\2026.03.12 Aushang 34Änd FNP in Kataster\_08\_2025.dwg