



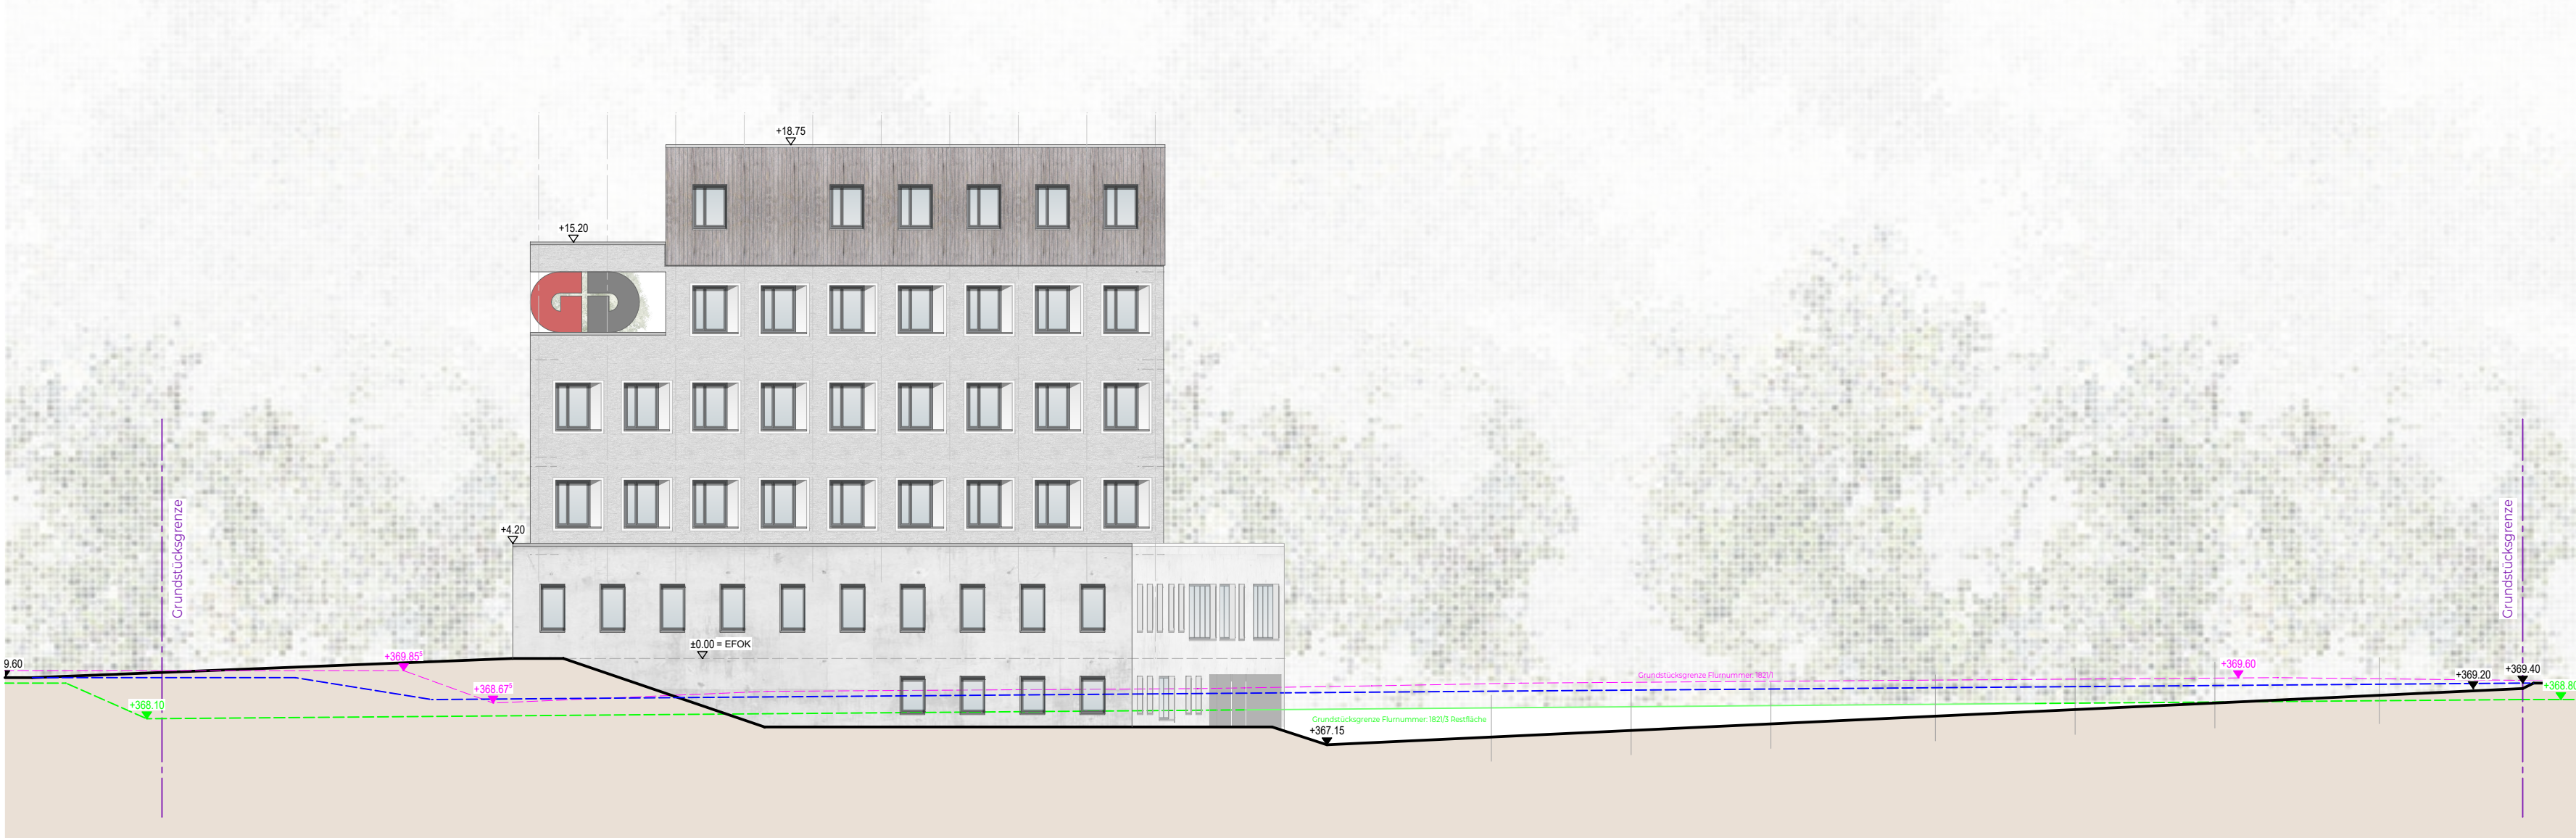

Ansicht Nord

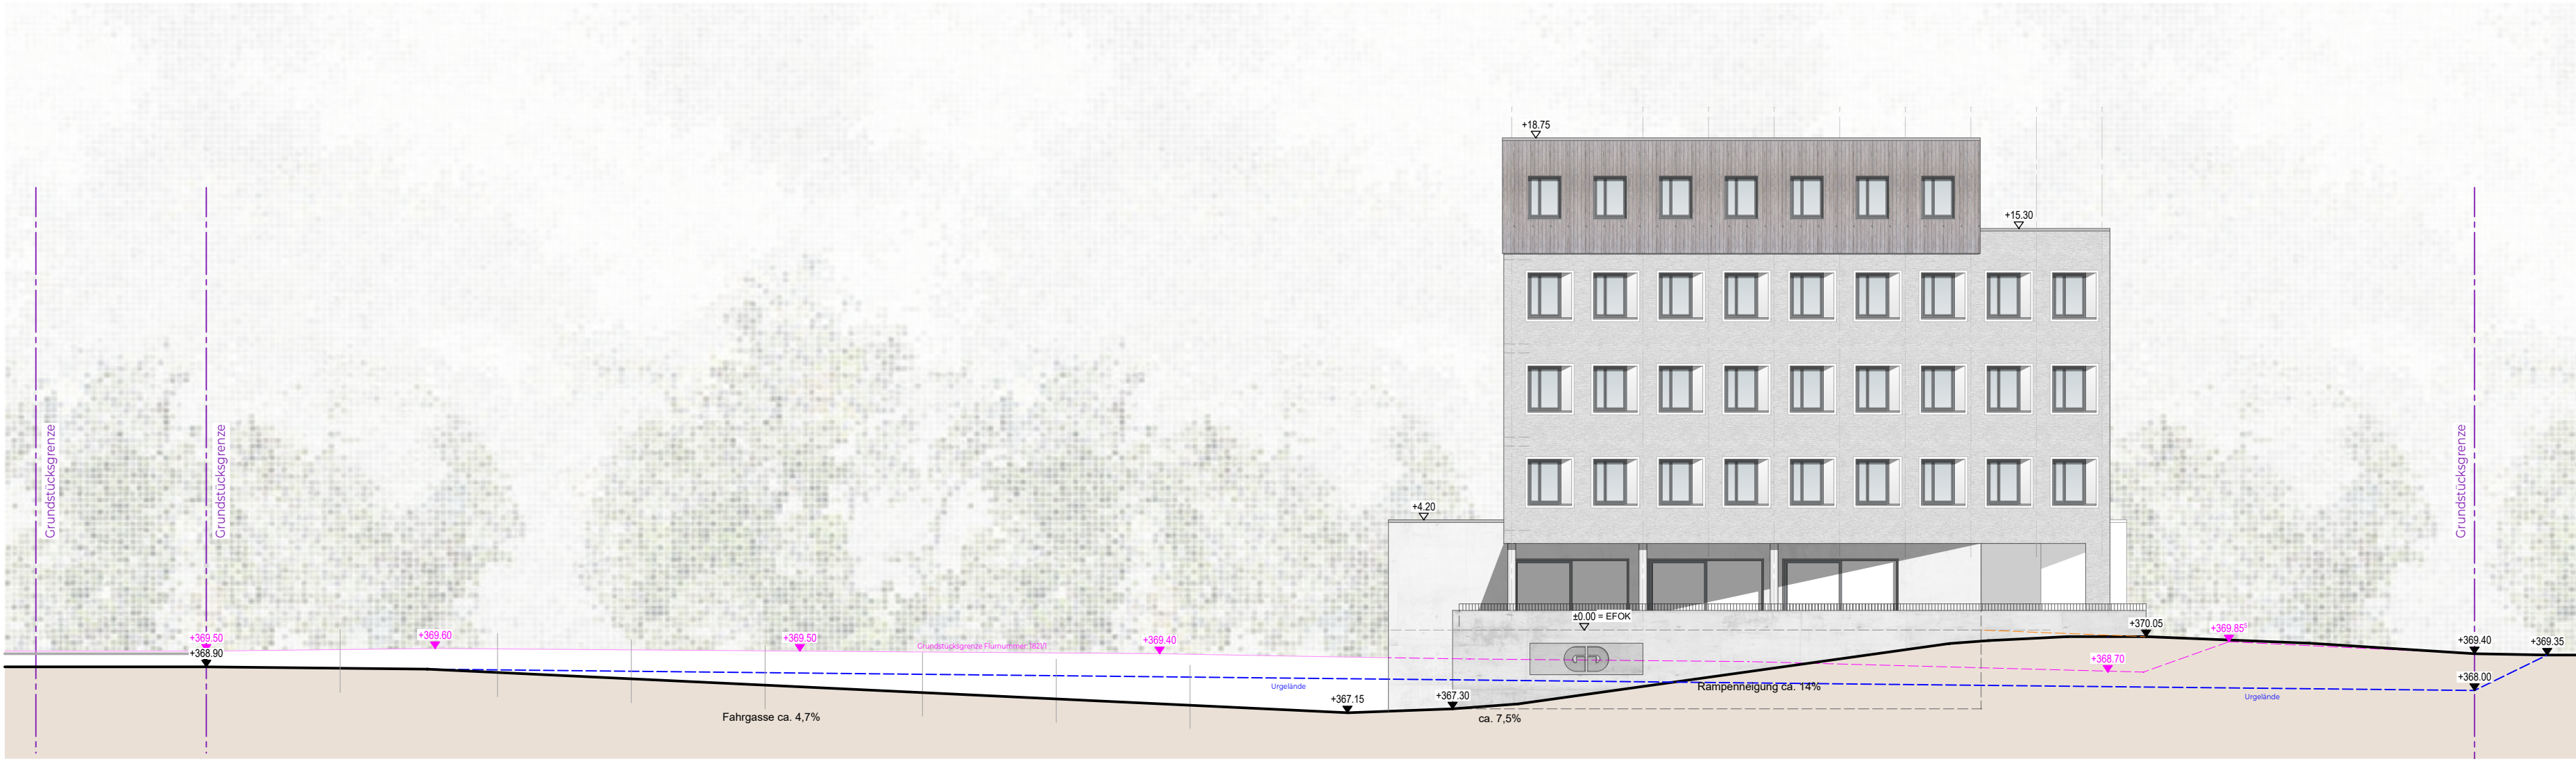

Ansicht West



Ansicht Süd



Ansicht Ost

Ausgefertigt:
Es wird bestätigt, dass der Vorhaben- und Erschließungsplan
in der Fassung vom 06.07.2026 dem Satzungsbeschluss des
Planungs- und Umweltausschusses vom 20.07.2026 zu Grunde
lag und dem Satzungsbeschluss entspricht.

Große Kreisstadt Schwandorf
Schwandorf, den _____

Andreas Feller, Oberbürgermeister

Planart

V. Vorhaben- und Erschließungsplan

Objekt / Ort

**Vorhabenbezogener Bebauungsplan mit integriertem Grünordnungsplan
Nr. XXIX „Sondergebiet Büro und Verwaltung, am Brunnfeld“**

Räumlicher Geltungsbereich: Flurstücke Nr. 1818 (TF), 1818/1 (TF) und 1821/3 (TF),
1822 (TF)
Gemarkung Kronstetten, Stadt Schwandorf

Vorentwurfsfassung: 09.10.2025
Entwurfsfassung: 12.03.2026
Satzungsfassung: 06.07.2026

Bauherr


GEBR. DONHAUSER

Bau GmbH & Co. KG

**Ettmannsdorfer Straße 47
92421 Schwandorf**

Inhalt

V02 Ansichten

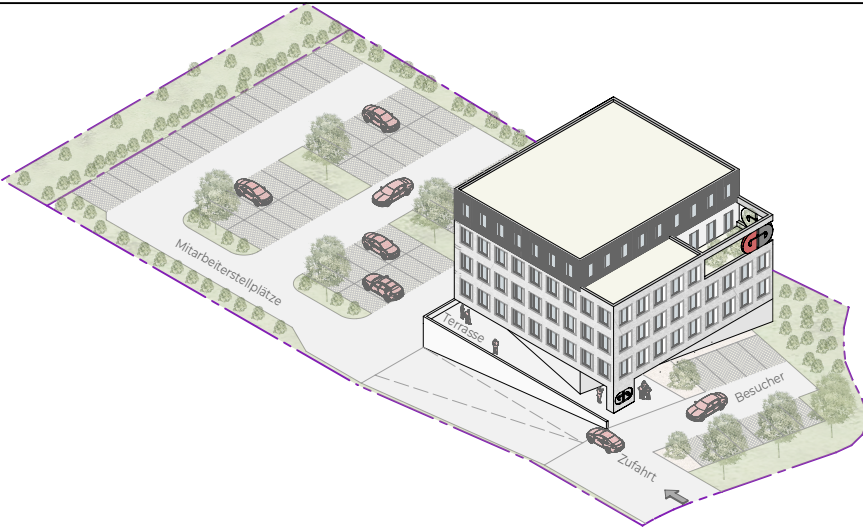

Planverfasser



DONHAUSER
Massivbau GmbH

**Ettmannsdorfer Straße 47
92421 Schwandorf**

Tel.: 09431/722-132
Fax.: 09431/722-101
E-Mail: massivbau@donhauser.de



Datum
06.07.2026

Gez
F. Fischer

Maß-
stab
1:200

Projekt
Nr.

Plan
Nr.
V02-VEP