


Leip

Baulinienplan
fürs 15 Gebiet auf der Hrusweide in Schwandorf.

Maßstab = 1:1000.

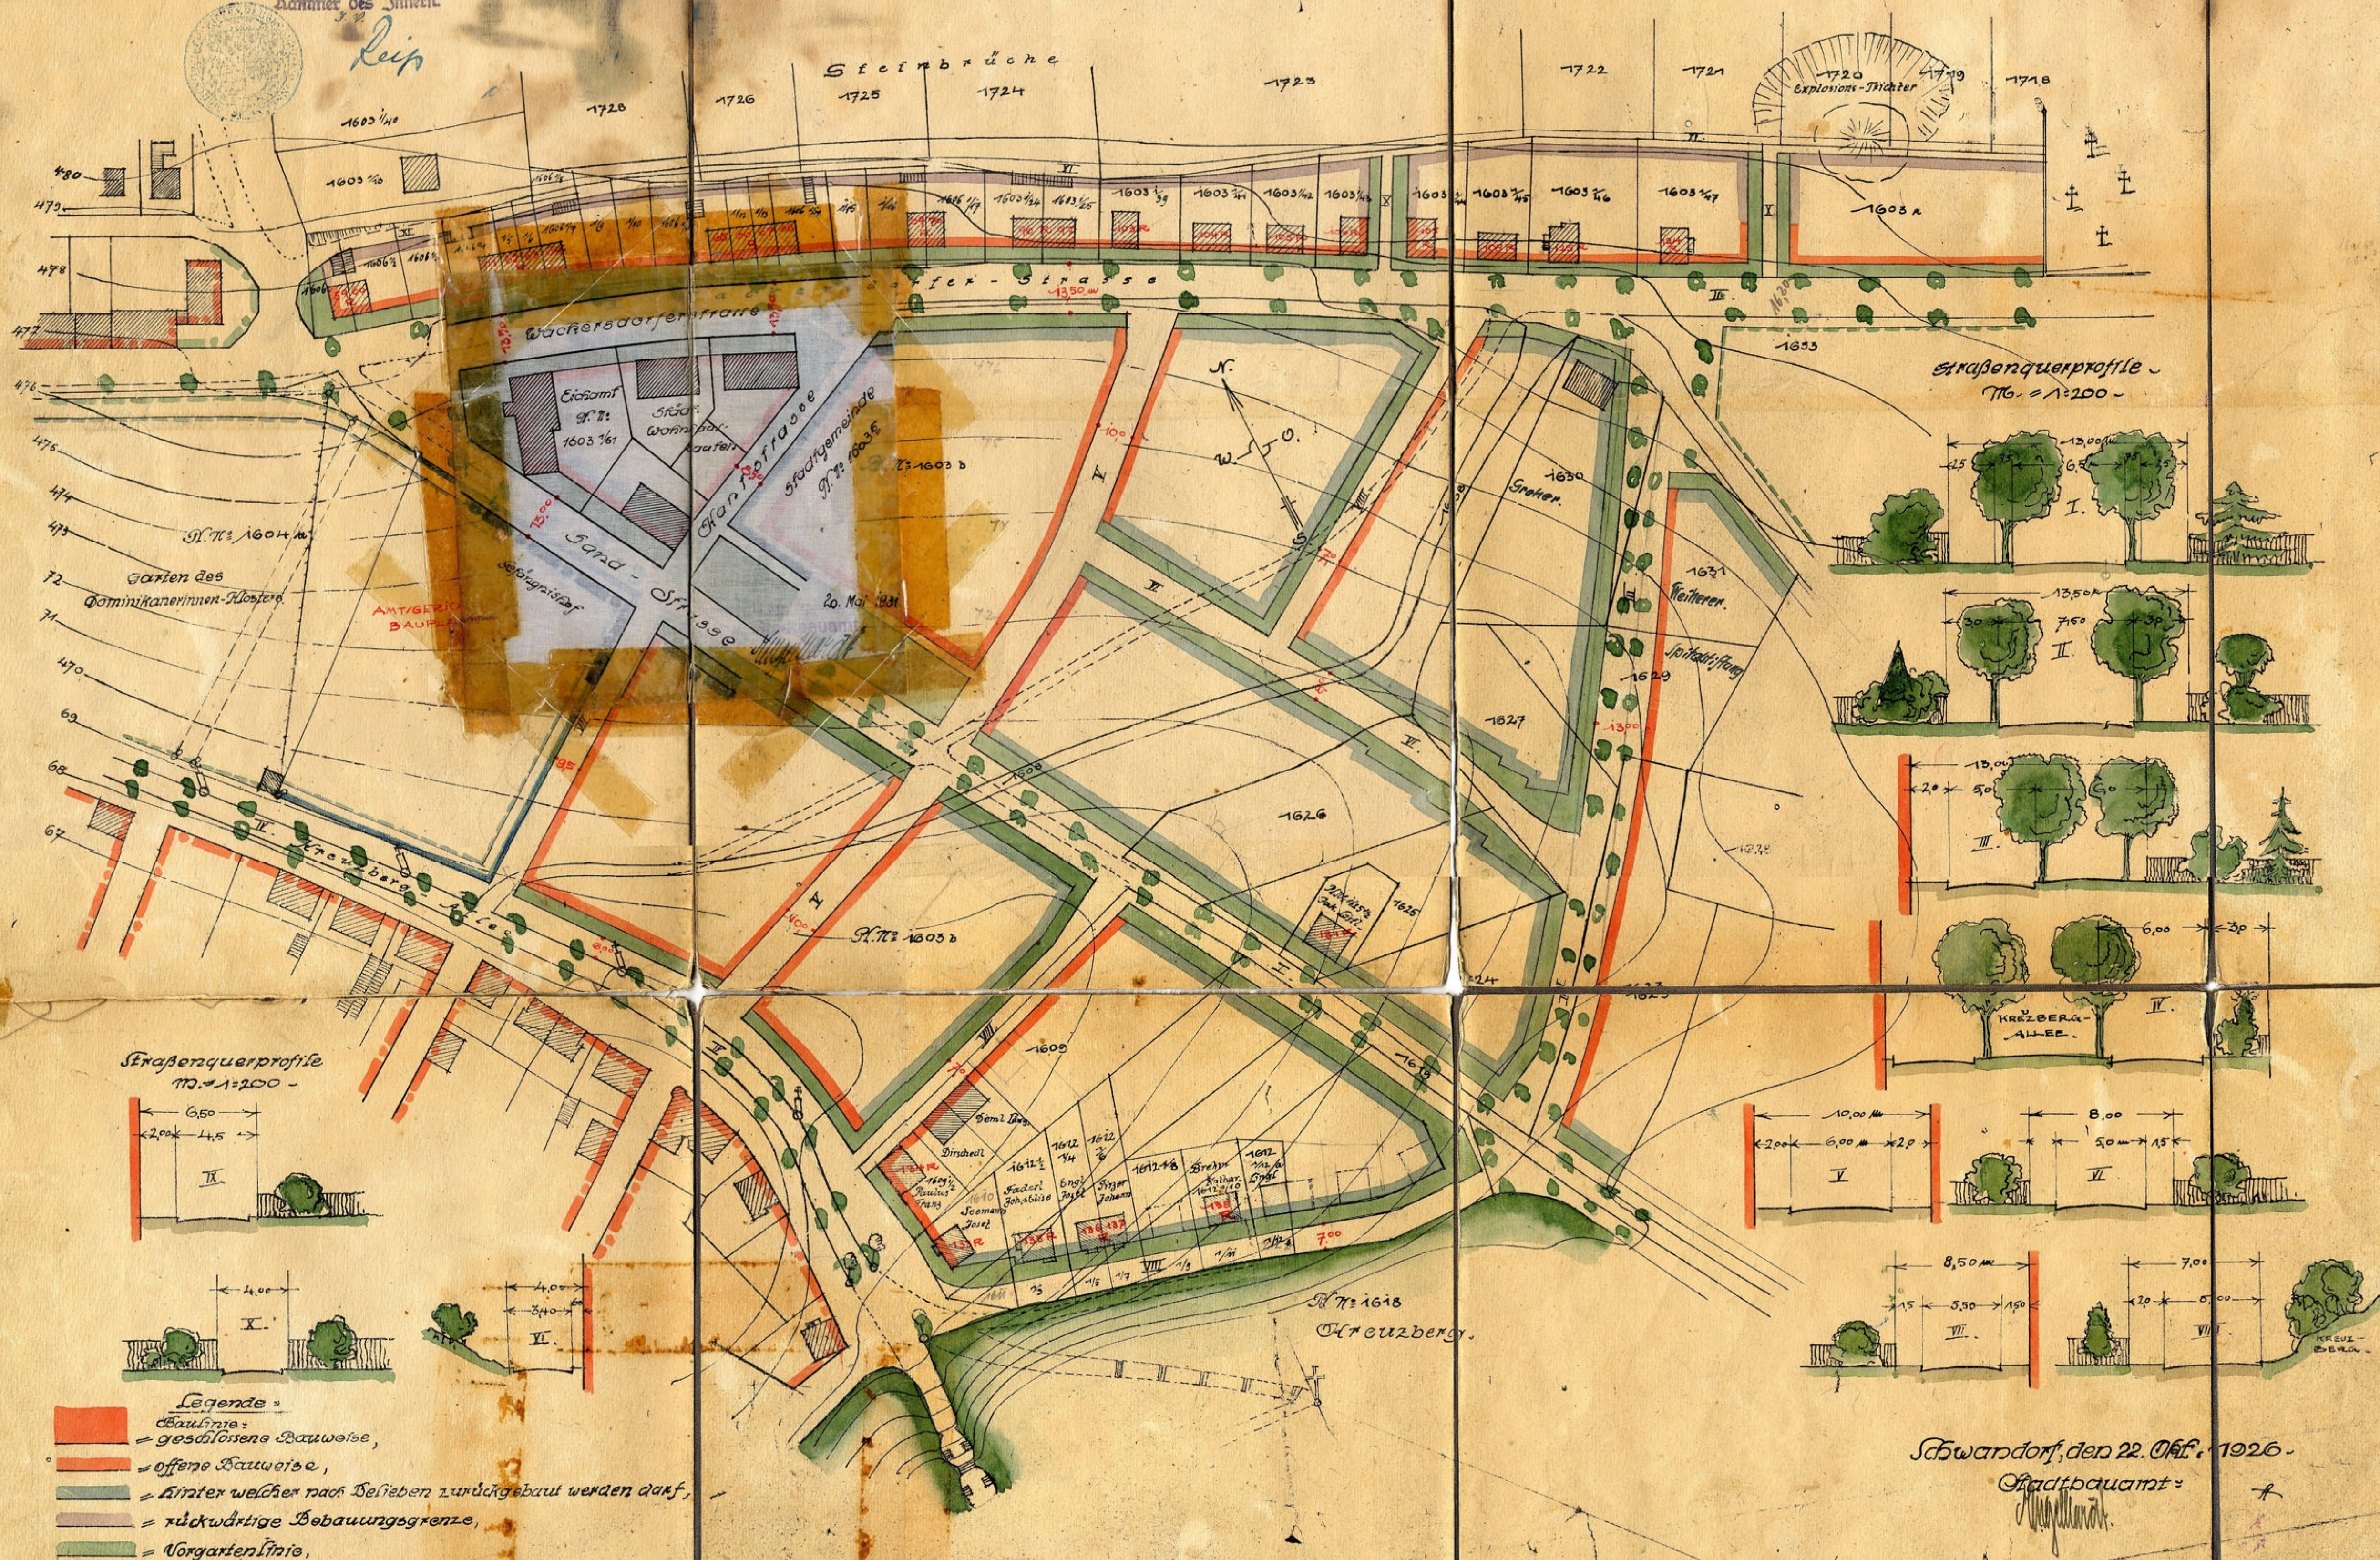

Schwandorf, den 22. Okt. 1926.

Stadtbaumeister: