
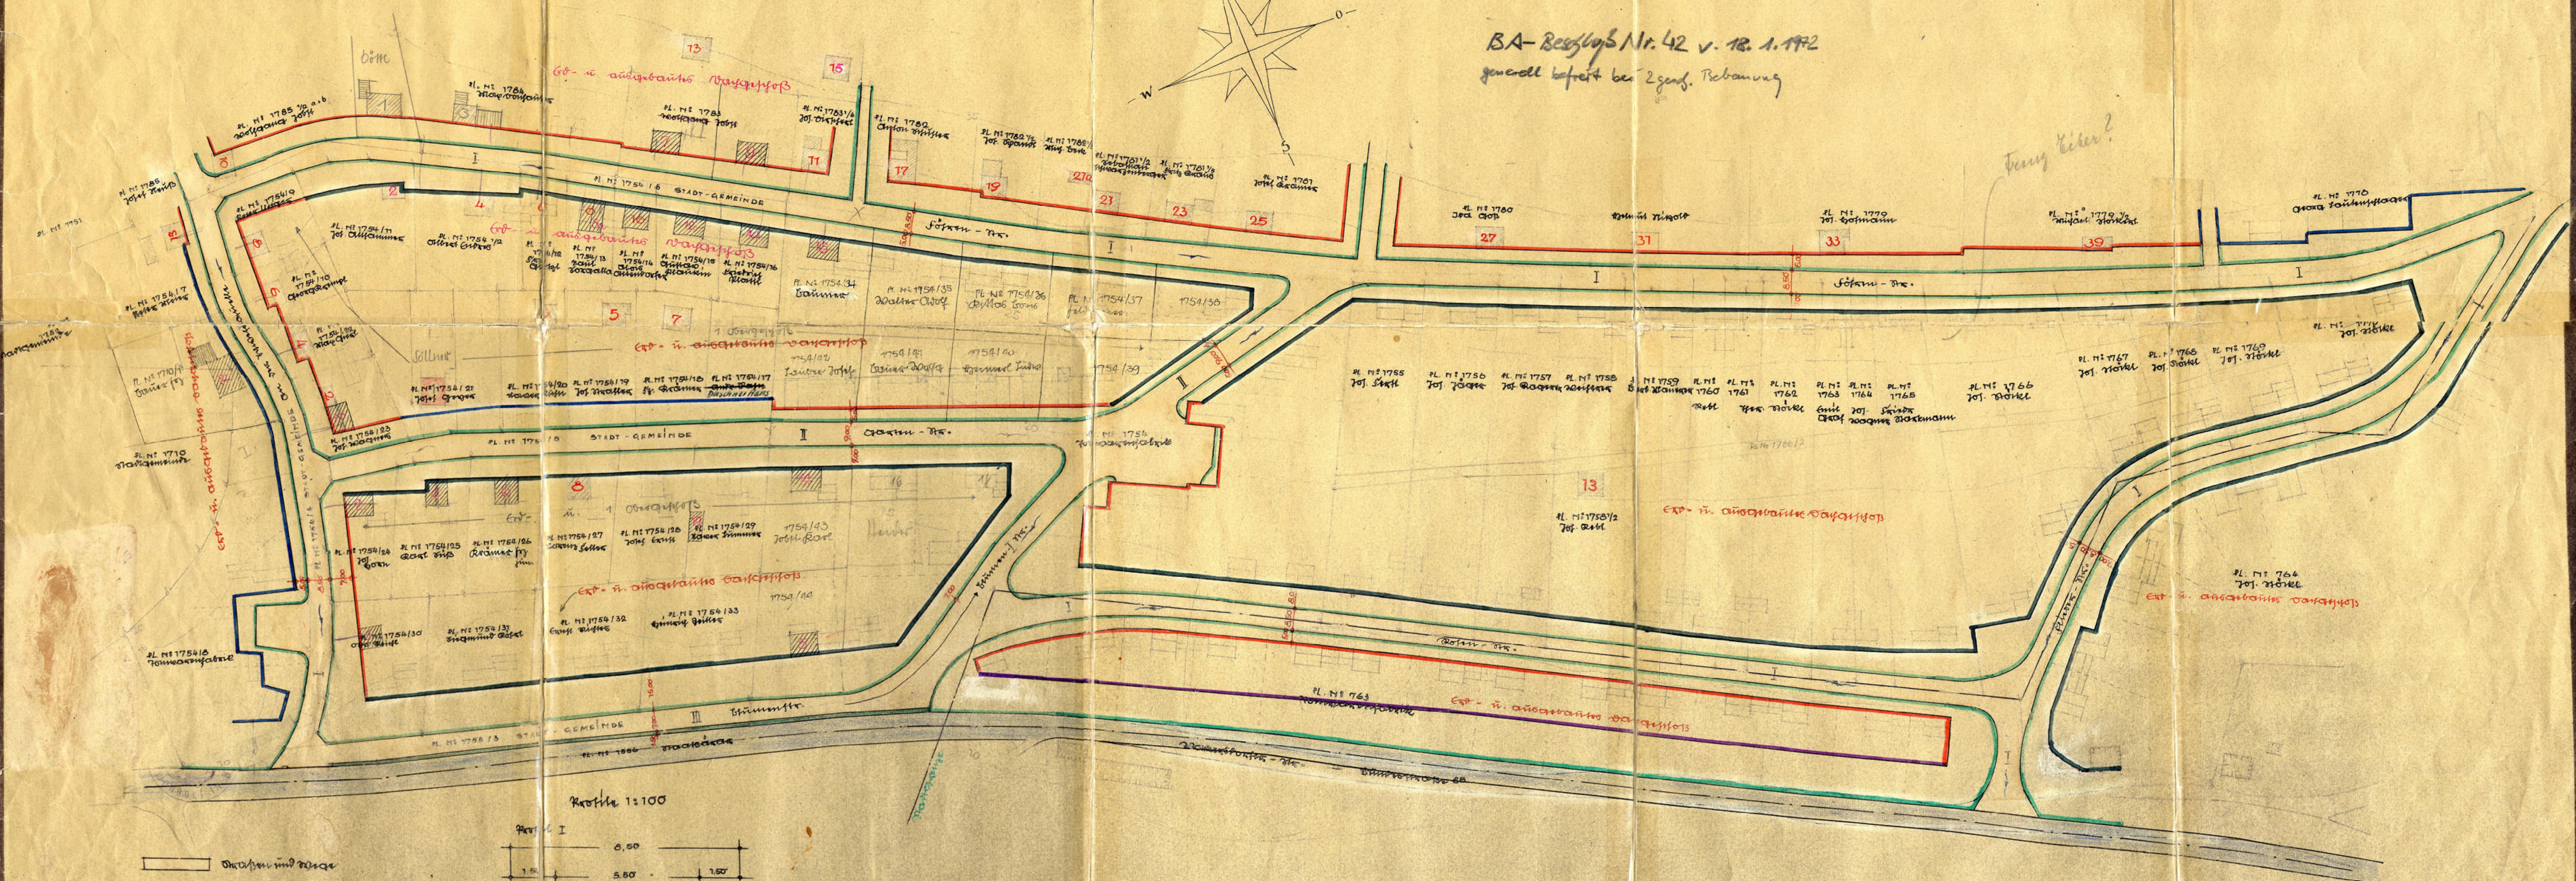



Bebauungsplan für das Gebiet im Lärkental in Schwandorf i. Bay.

Maßstab = 1:1000

BA-Beschl. Nr. 42 v. 18. 1. 1952
generell befreit bei 2. genf. Behandlung

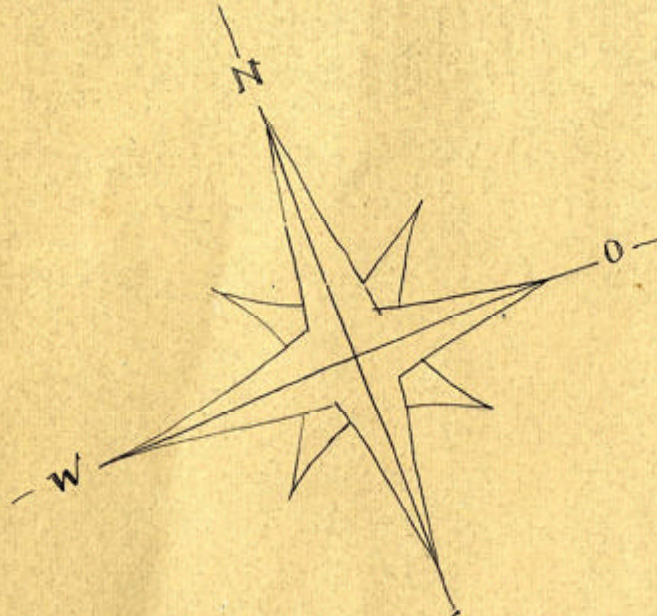

- Straßen und Wege
- Grünfläche
- wasserbrunnensichere
- wasserentwässerung
- Entwässerungsbereich
- Entwässerungsbereich

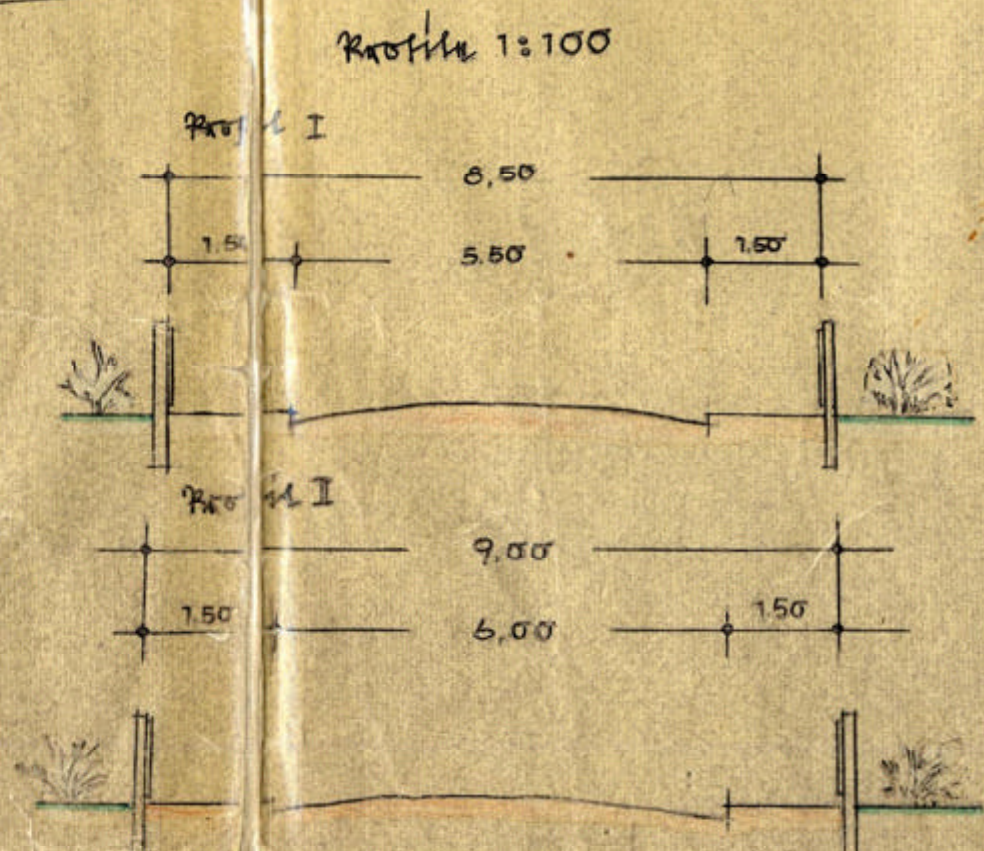

Festgesetz
am 18. 1. 1952
Schwandorf, den 18. 1. 1952
Regierung von Schwandorf i. Bay.



Schwandorf i. Bay., am 22. 2. 1950
Baukommission
Fischer

