
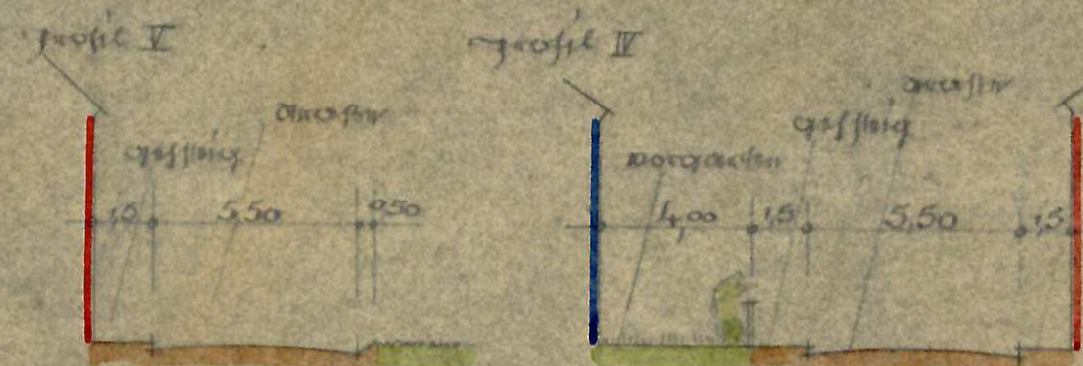
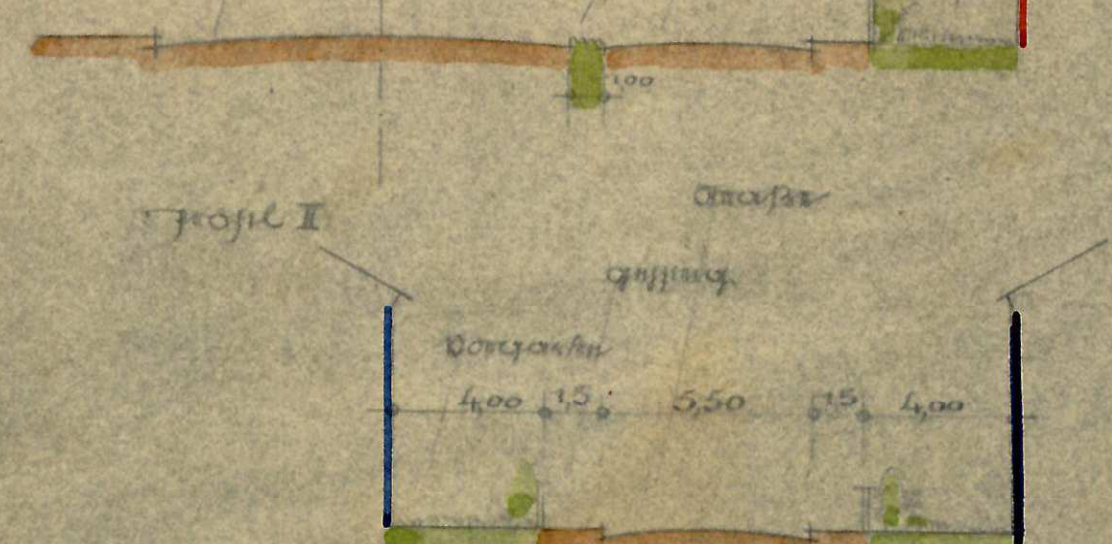



Veränderungsplan für das Gebiet am und zwischen Propstentor und Straß  
(Garten) in Osnabrück i. Ver.  
M. 1:1000

Pl. 12 724 Great Joseph

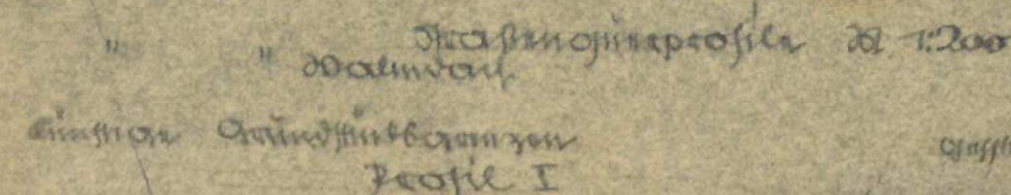

mit Nr. vom 12. 1. 50 1220/43  
Regensburg, den 12. Jan. 51  
Regierung von Niederbayern u. Der Oberpfalz

F. A.  
Lutz  
Lutz)

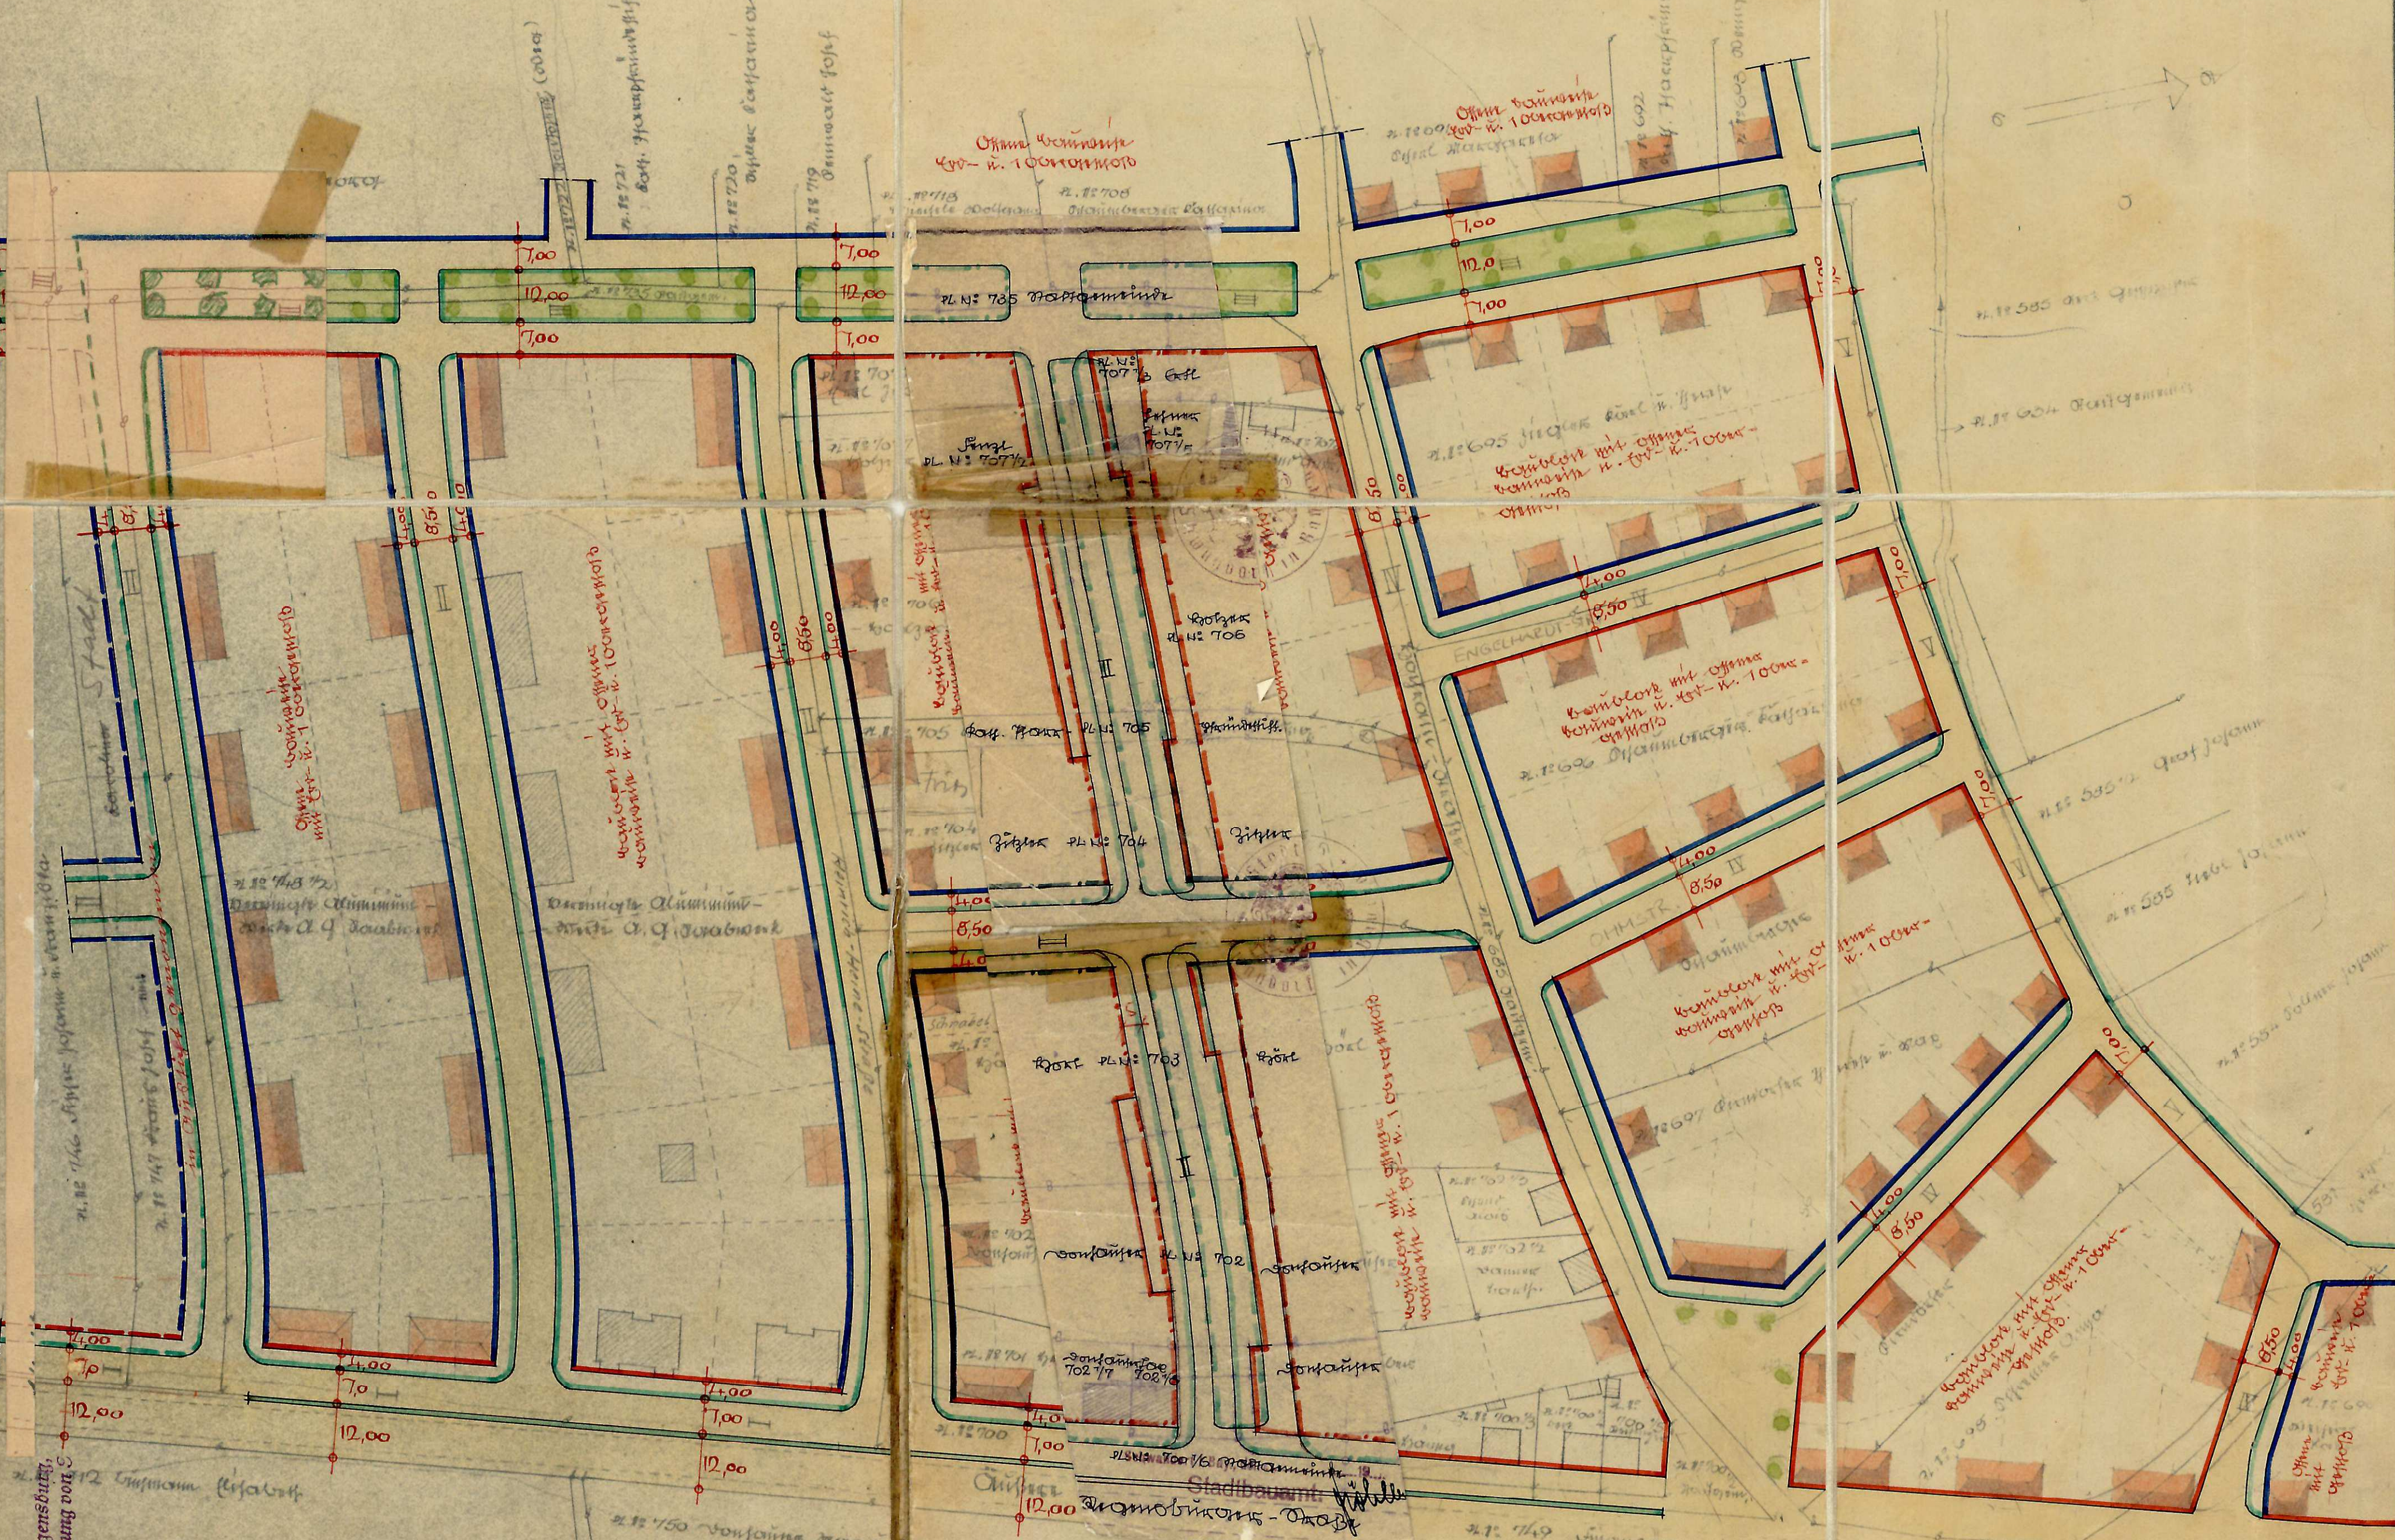

Opheodactylus, van 16. 9. 1937  
no. 30. 30. 30. 30.