

Baulinienplan für das Gebiet zwischen Regensburgerstrasse, Bahnlinie und Unteres Moos. (Unter den Linden) in Schwandorf.

Nr. 45099.


Rechtskräftig festgesetzt
mit R.E.V. 13.10.1927 Nr. 25089.

Regensburg, den 28. Dezember 1927.
Regierung d. Oberpfalz u. v. Regensburg,
Kammer des Innern.
J. V.




Höhel

Strassenquerprofile M. = 1:200.

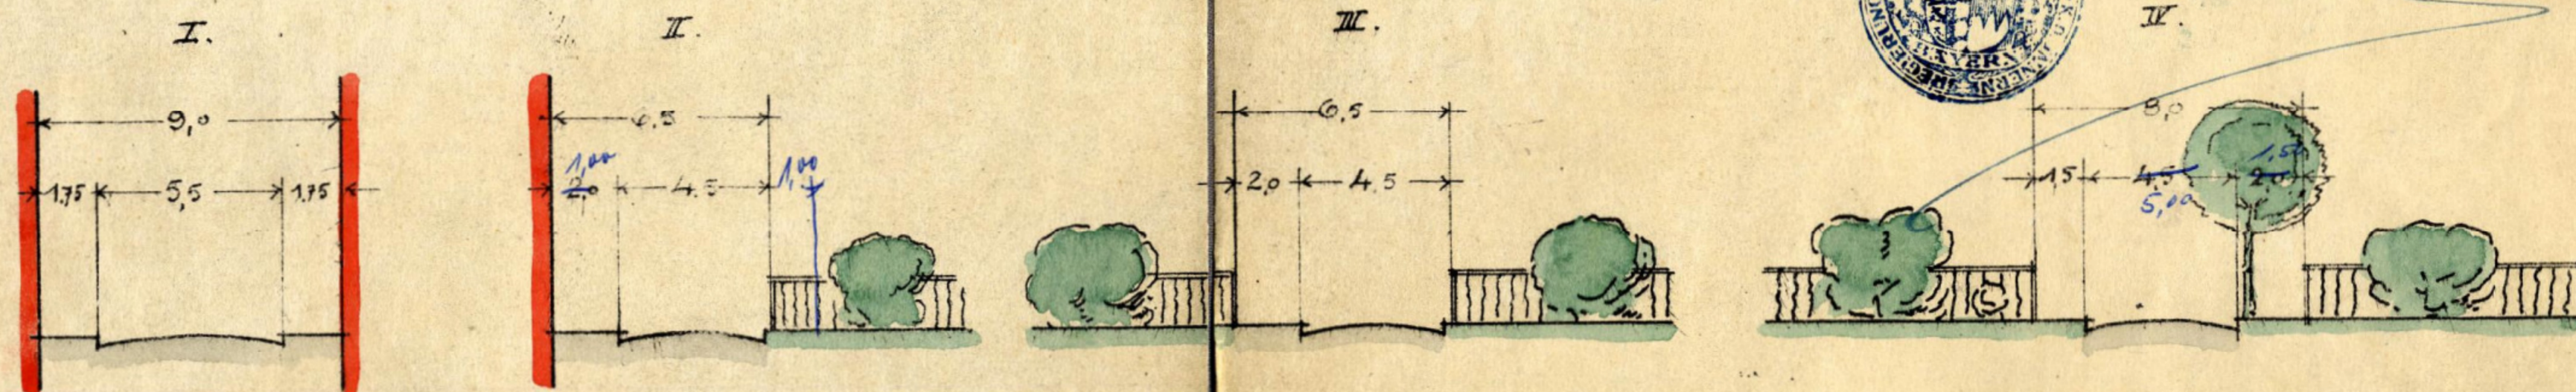

Der Baulinienplan vom 4. Sept. 1936 ist für dieses Gebiet maßgebend.

Schwandorf, i. Bay. den 14. April 1938 → aufgehoben
Stadtbaunamt. Plan vom 20. 5. 50
maßgebend

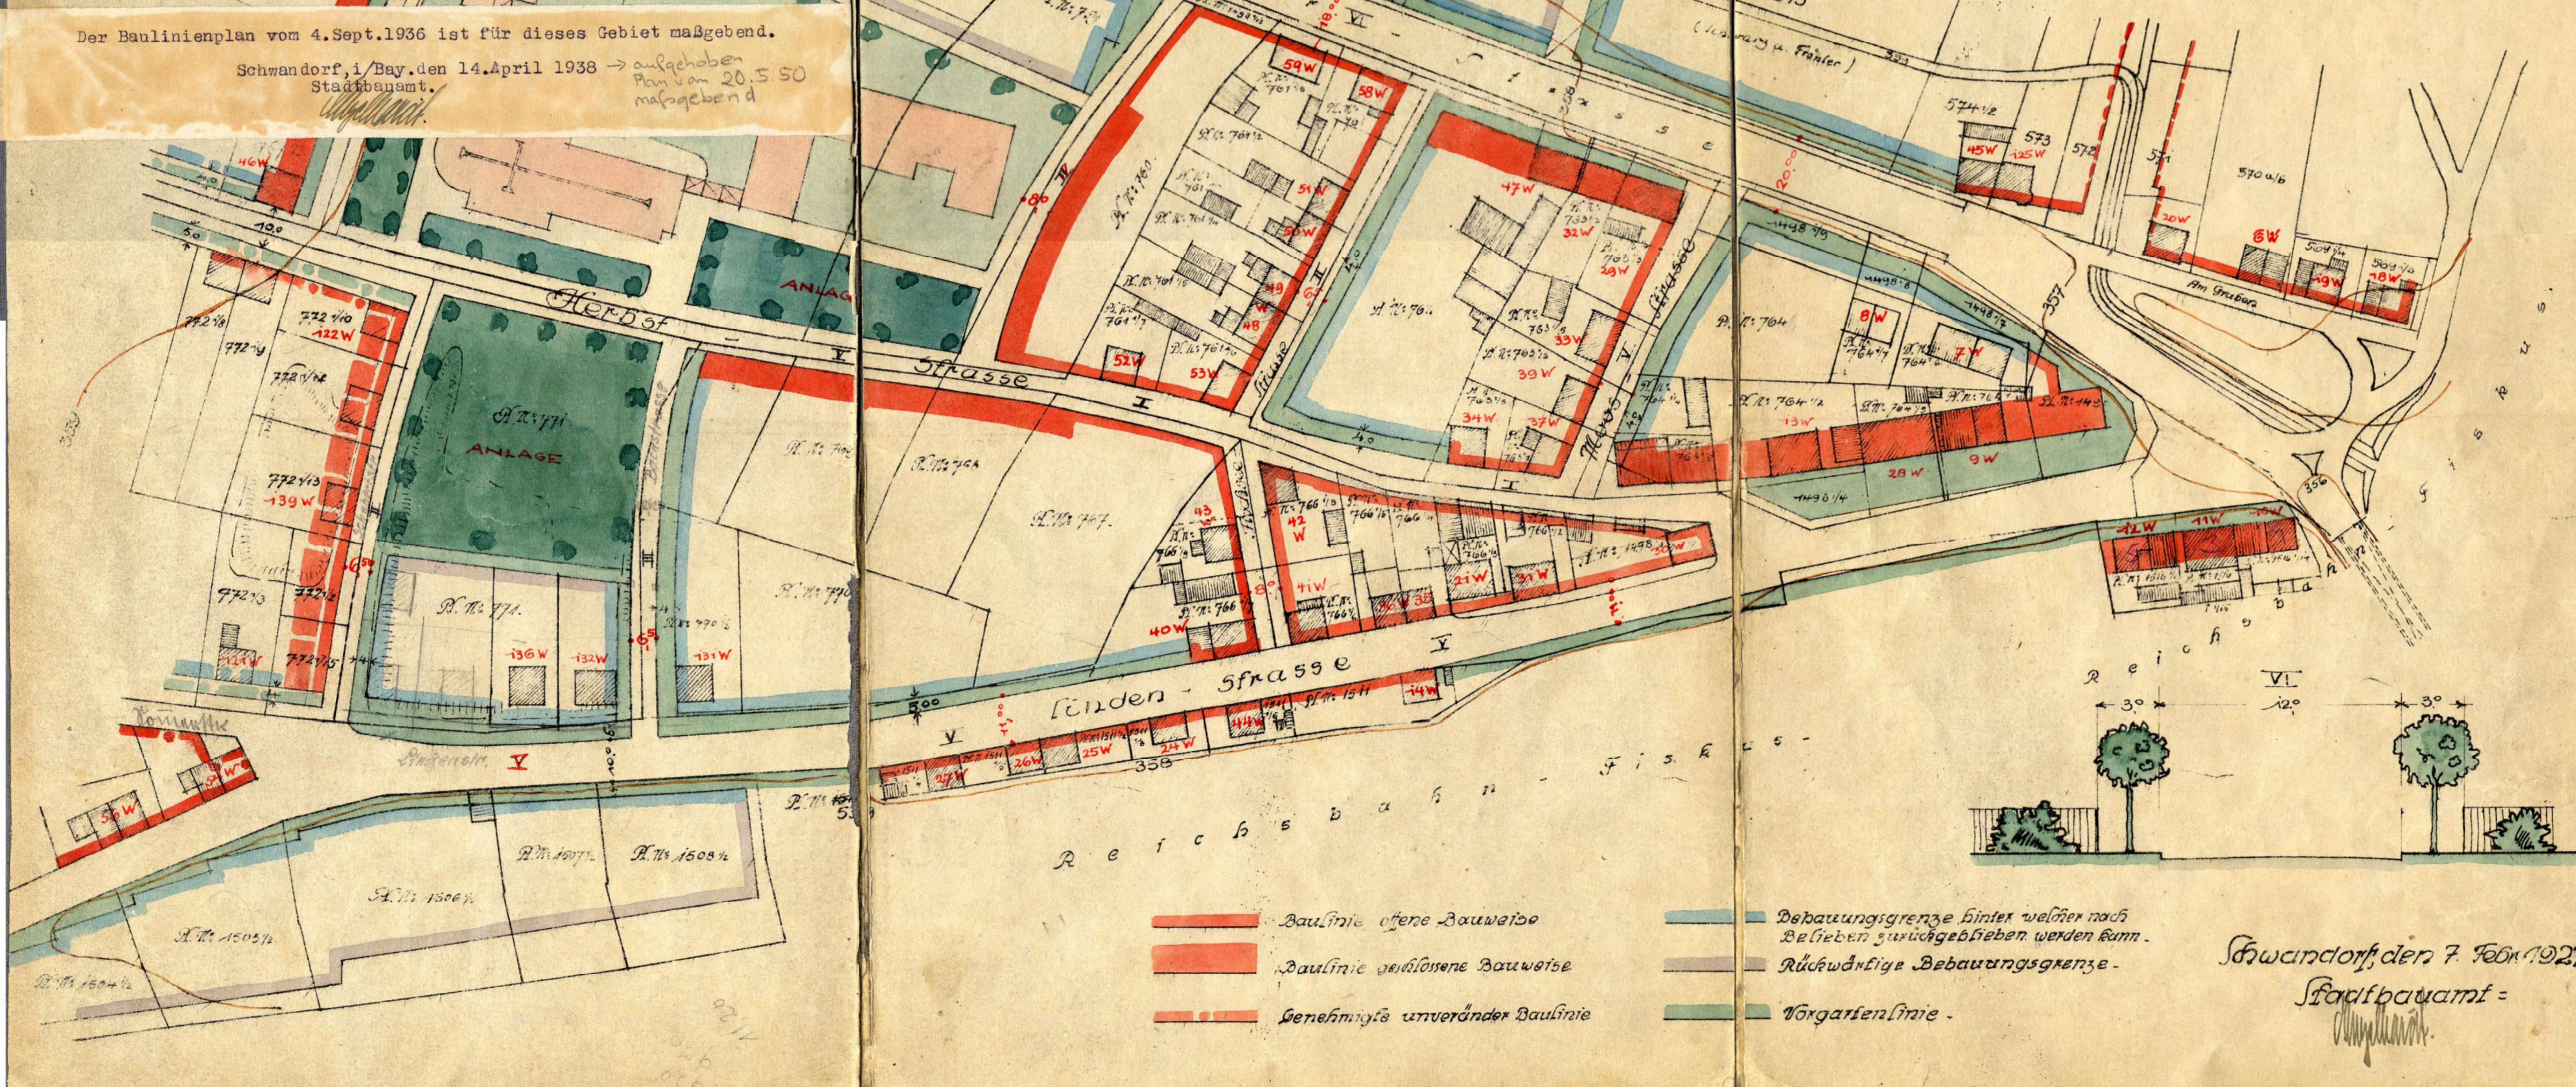

- Baulinie offene Bauweise
- Baulinie geschlossene Bauweise
- Genehmigte unveränder Baulinie
- Bebauungsgrenze hinter welcher nach Belieben zurückgeblieben werden kann.
- Rückwärtige Bebauungsgrenze.
- Vorgartenlinie.

Schwandorf, den 7. Febr. 1928
Stadtbaunamt =