
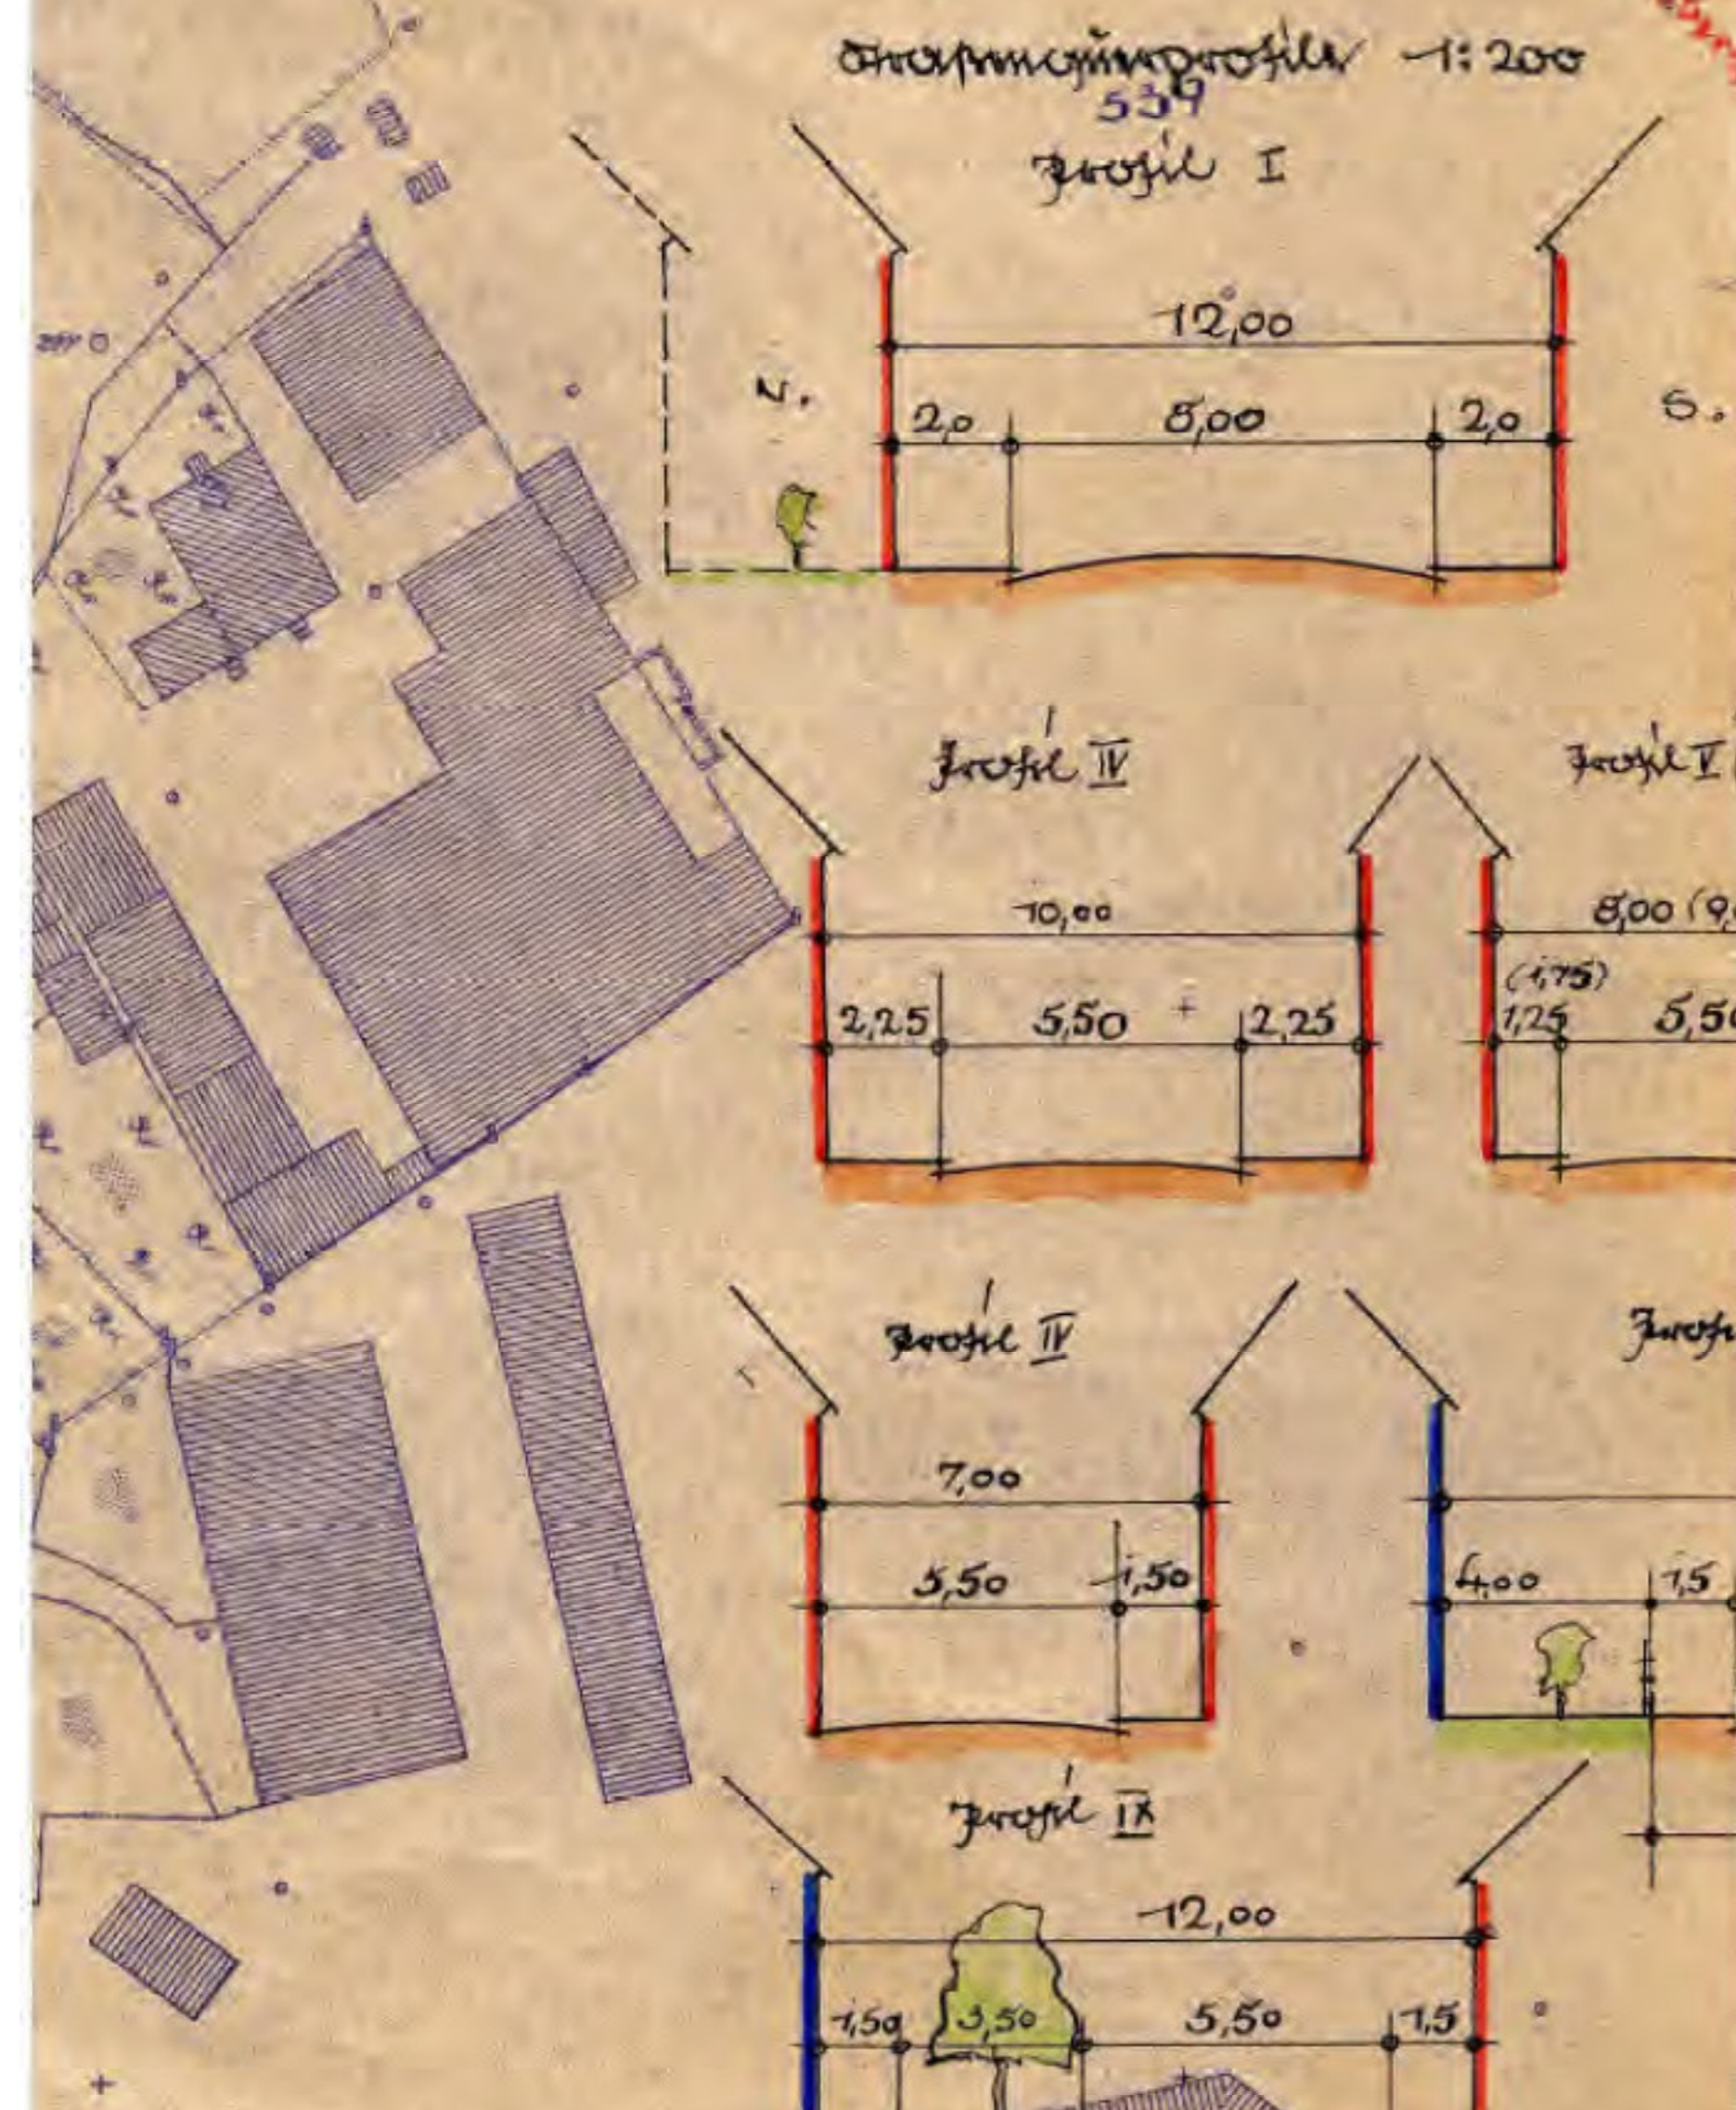




Städt. Schwandorf i. Bay. A. Schwandorf i. Bay.

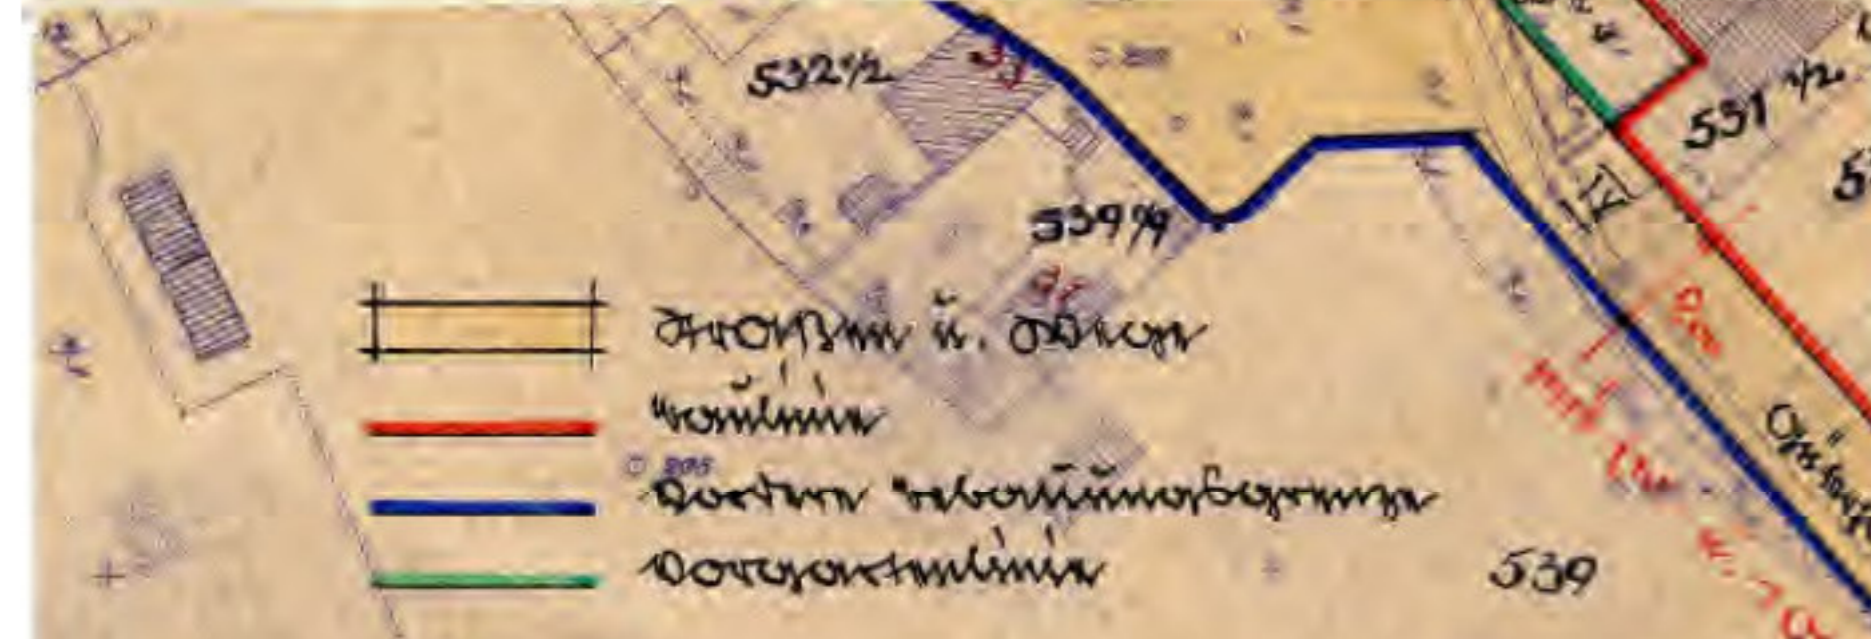


