


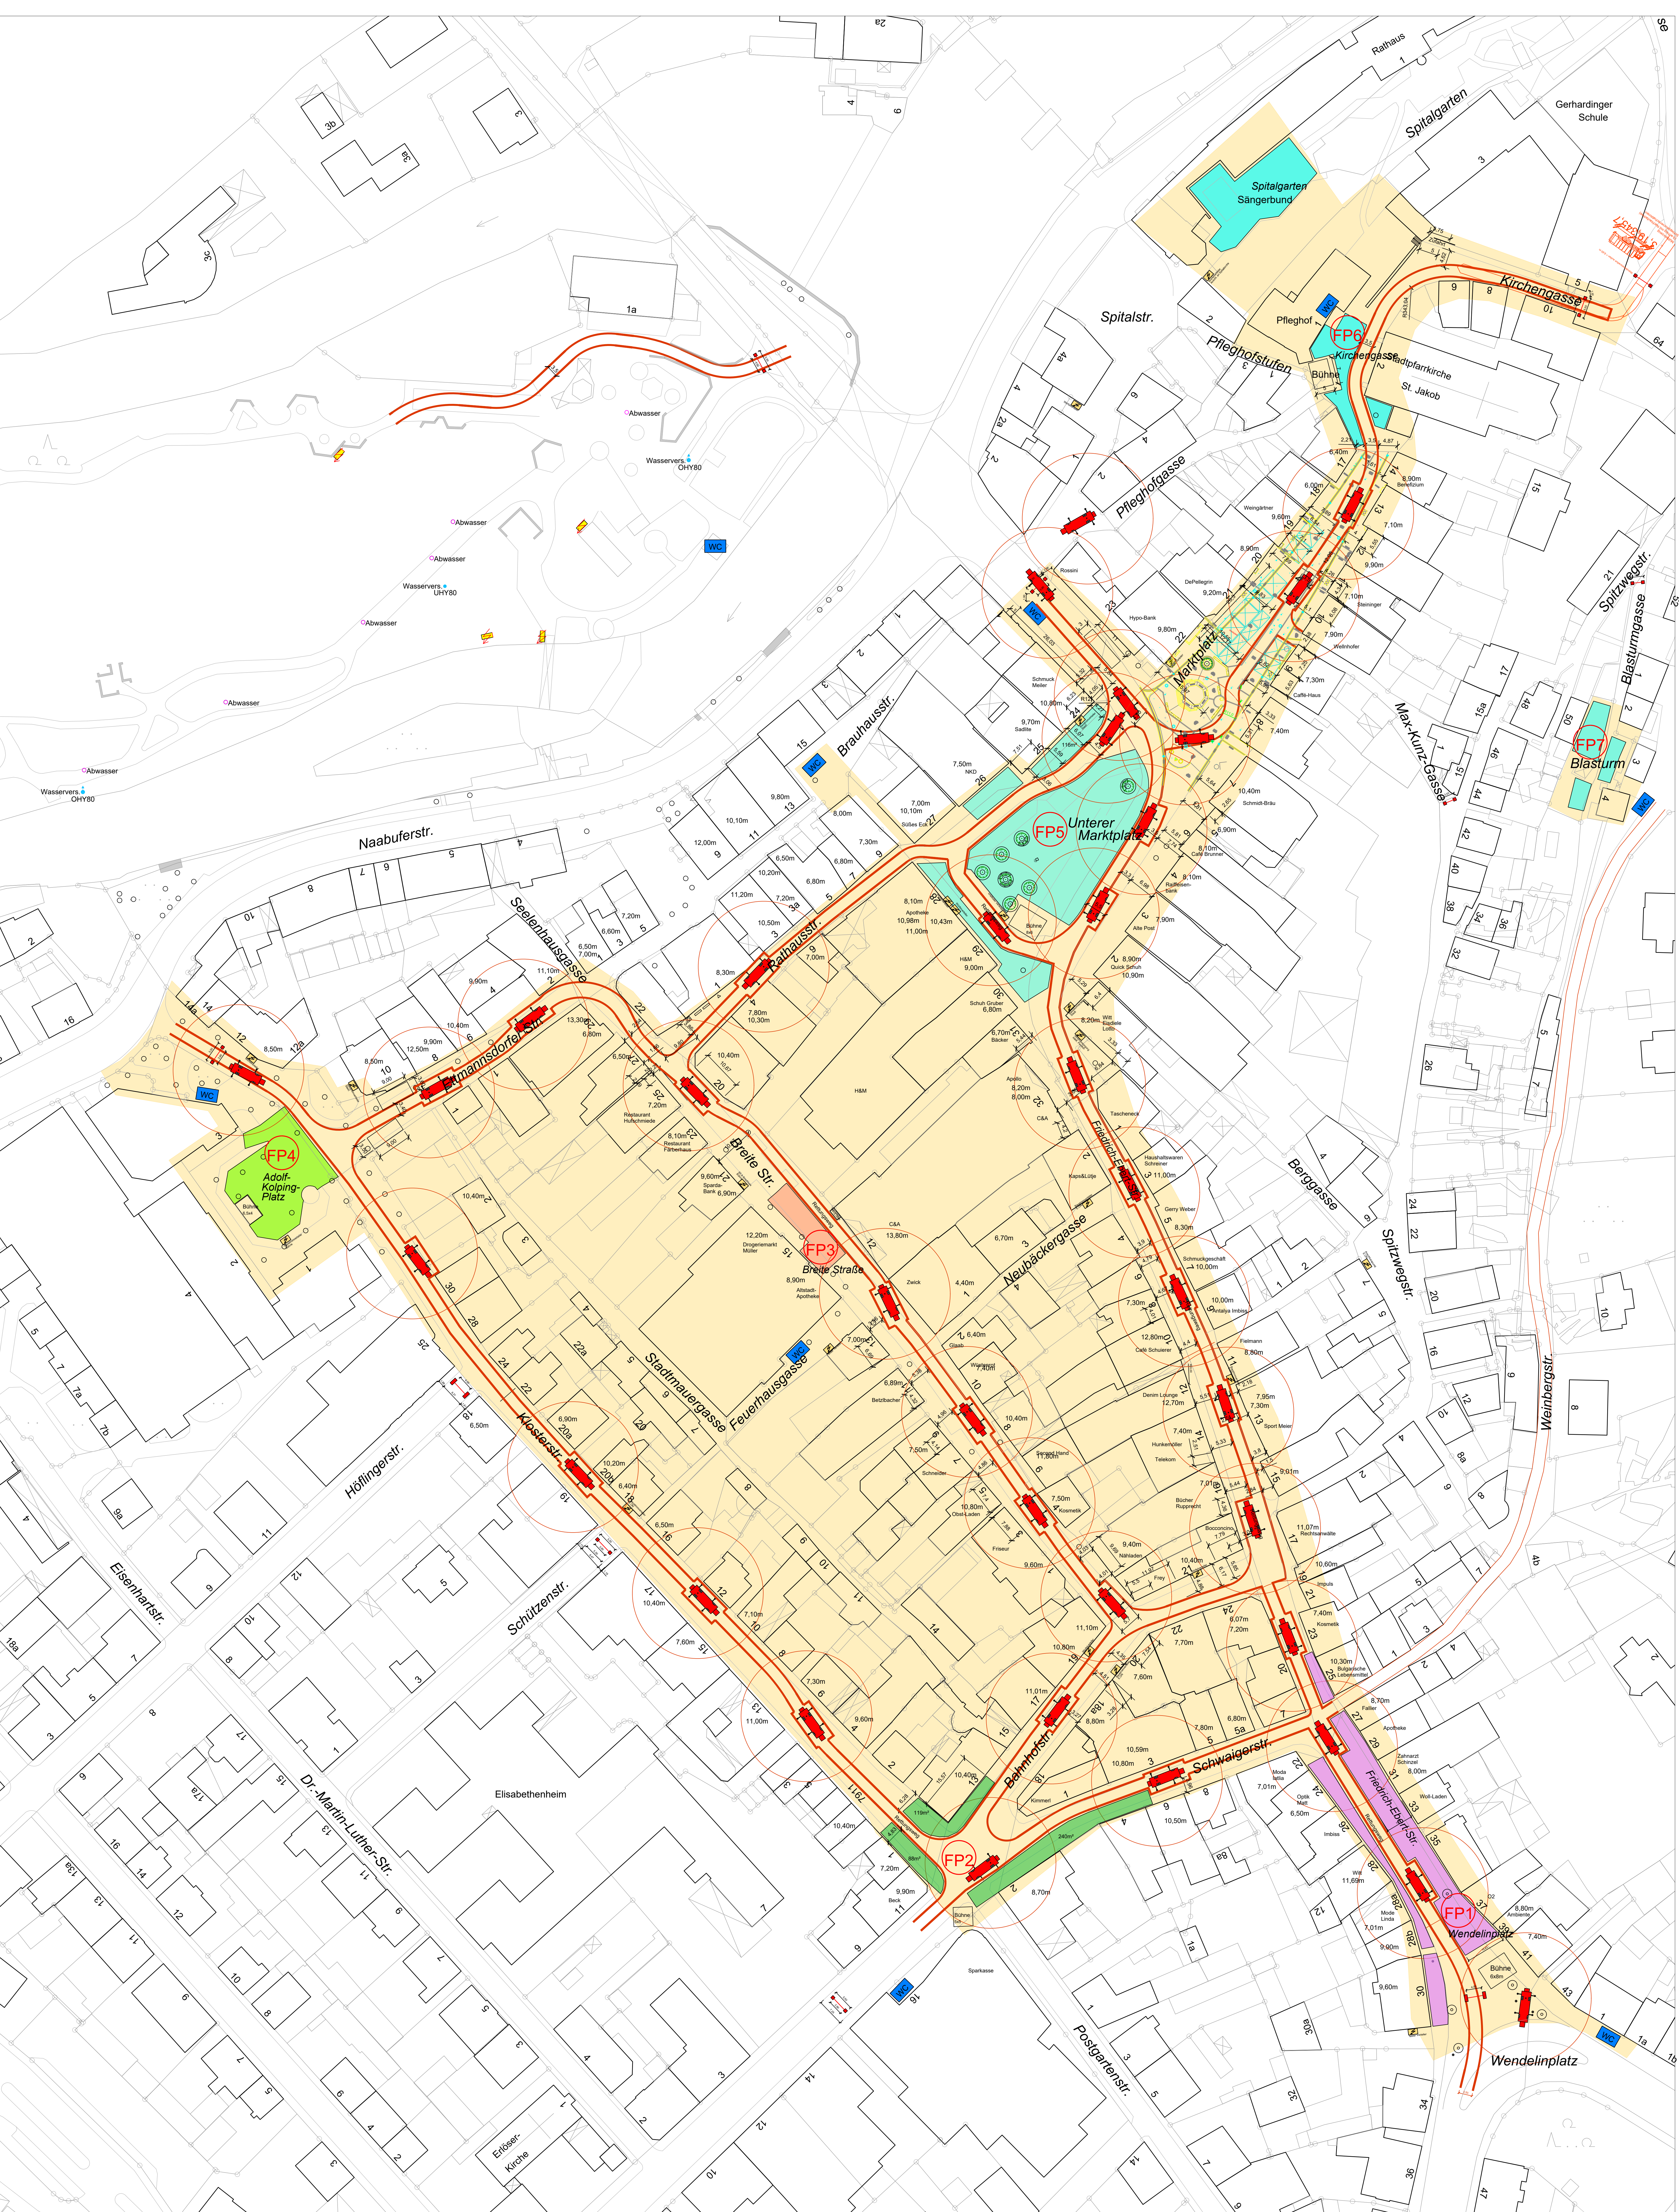

Bürgerfest 2025 Geländeplan M 1:500 Regelrettungswegbreite: 3,5m